


**NOTE:**  
 Alle ubenyttede mal er m.  
 Eksisterende forhold er vist nedtonet

**SIGNATURFORKLARING:**

- Projekteret armærkning
- Projekteret stiele
- 0.3 Fulldroptrukket stribede

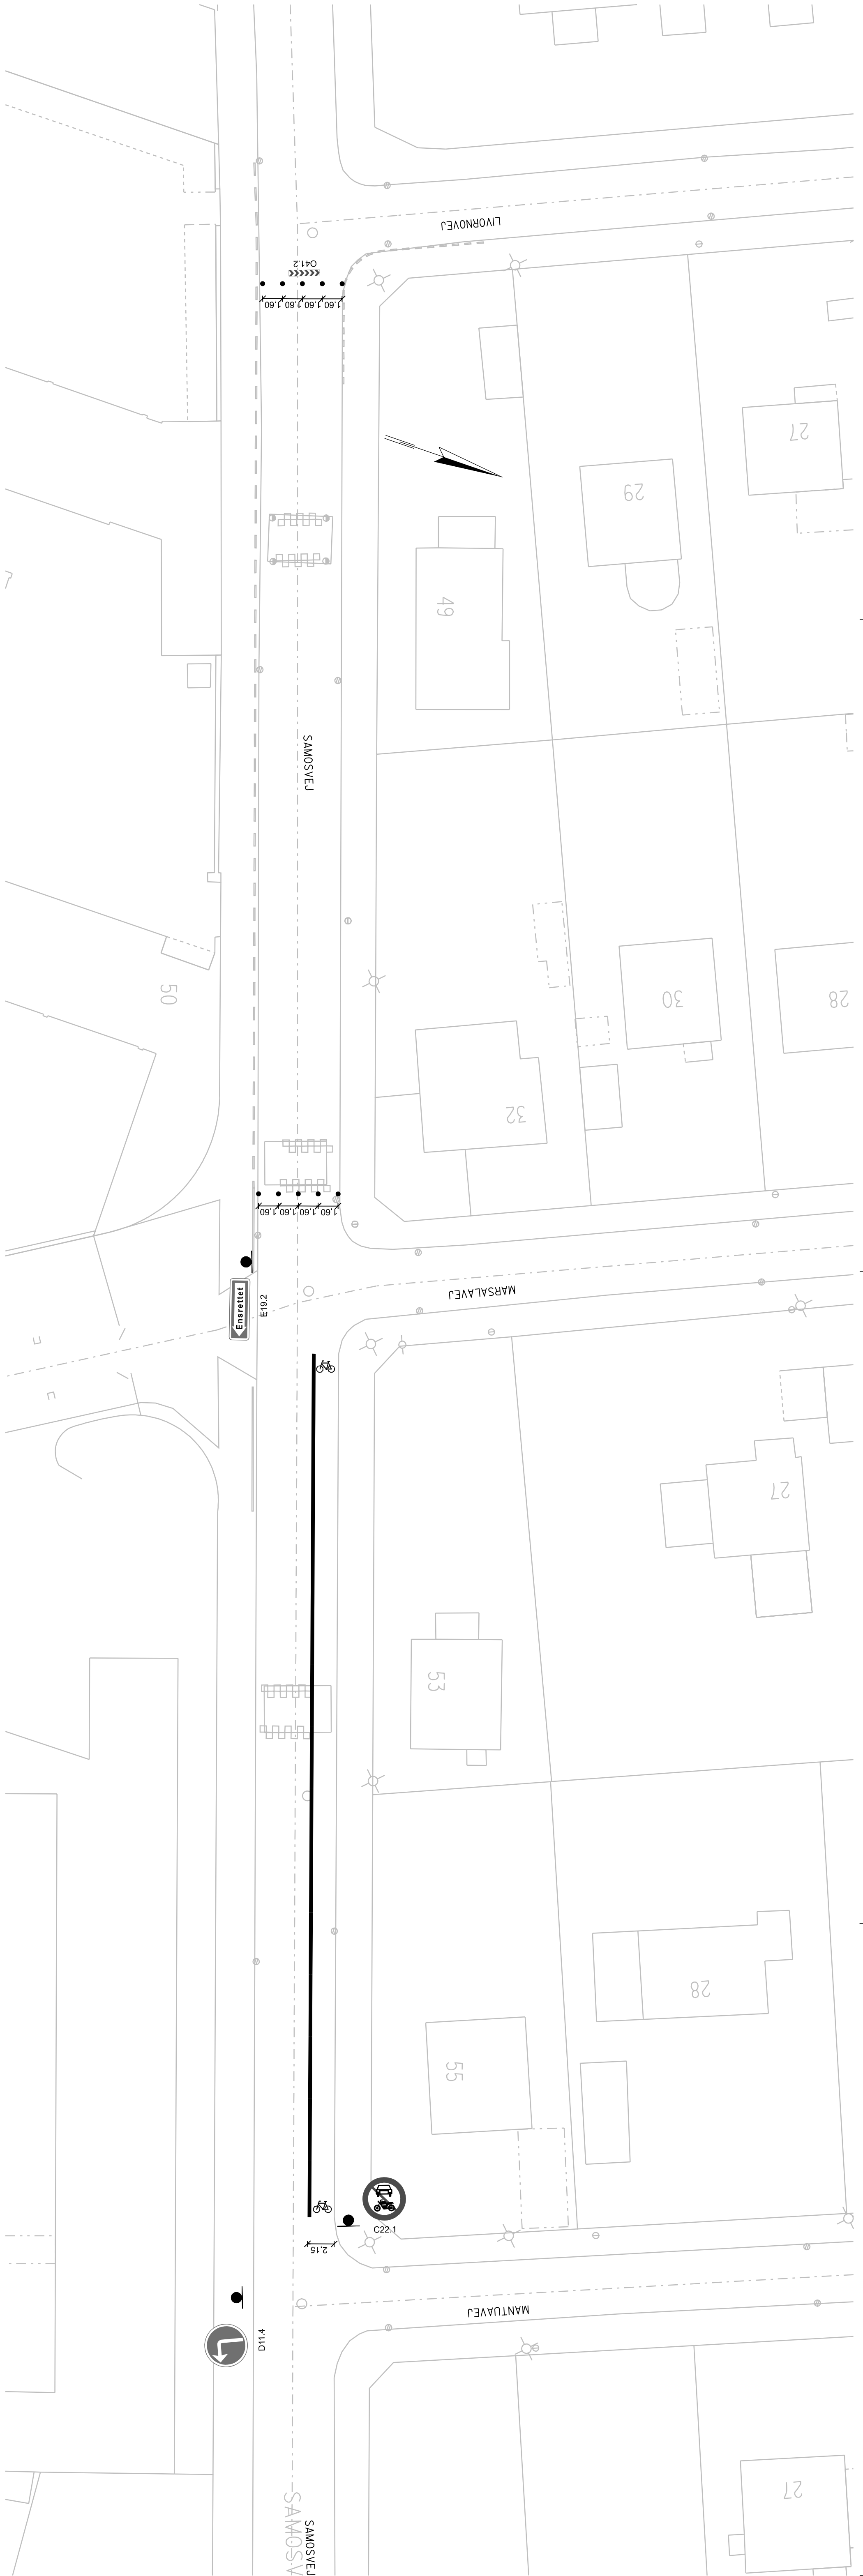

Rev.	Dato	Tegn.	Godk.	Revisjonsketil	Rev.	Dato	Tegn.	Godk.	Revisjonsketil
a			d						
b			e						
c			f						

**Københavns Kommune**  
 Teknik- og Miljøforvaltningen  
 Njalsgade 13  
 2300 København S  
 Tlf: 33 66 35 00  
 Fax: 33 66 71 06

**Grontmij | Carl Bro**  
 Grankøven 8  
 2600 Glostrup  
 Tlf: 43 48 66 60  
 Telefax: 43 48 66 60

<b>Skolevejsprojekter 2007</b> Aftækningsplan Samosvej	Projekt nr.: <b>00695</b>	Færdiggjort: <b>27.09.07</b>
	Projektet/tegn: <b>RUTVS</b>	Hovedprojekt: <b>TYS</b>
Målformid: <b>1:250</b>	Projektleder i Københavns Kommune: <b>Ademun</b>	Godkendt: <b>TYS</b>
Tegningsformat: <b>30 X 105cm</b>	Tegningsnr.: <b>5 S 126 - 2 V24907</b>	Løbsnr.: