

--- Anlægsområde

 Cykelsti

 Fortov

 Overkørsel


## LUFTHAVNSRUTEN, FORBEDRINGER TIL KOMMENDE SUPERCYKELSTI

*Amager Øst*

Eksisterende forhold

**BILAG 3, SAMLET**



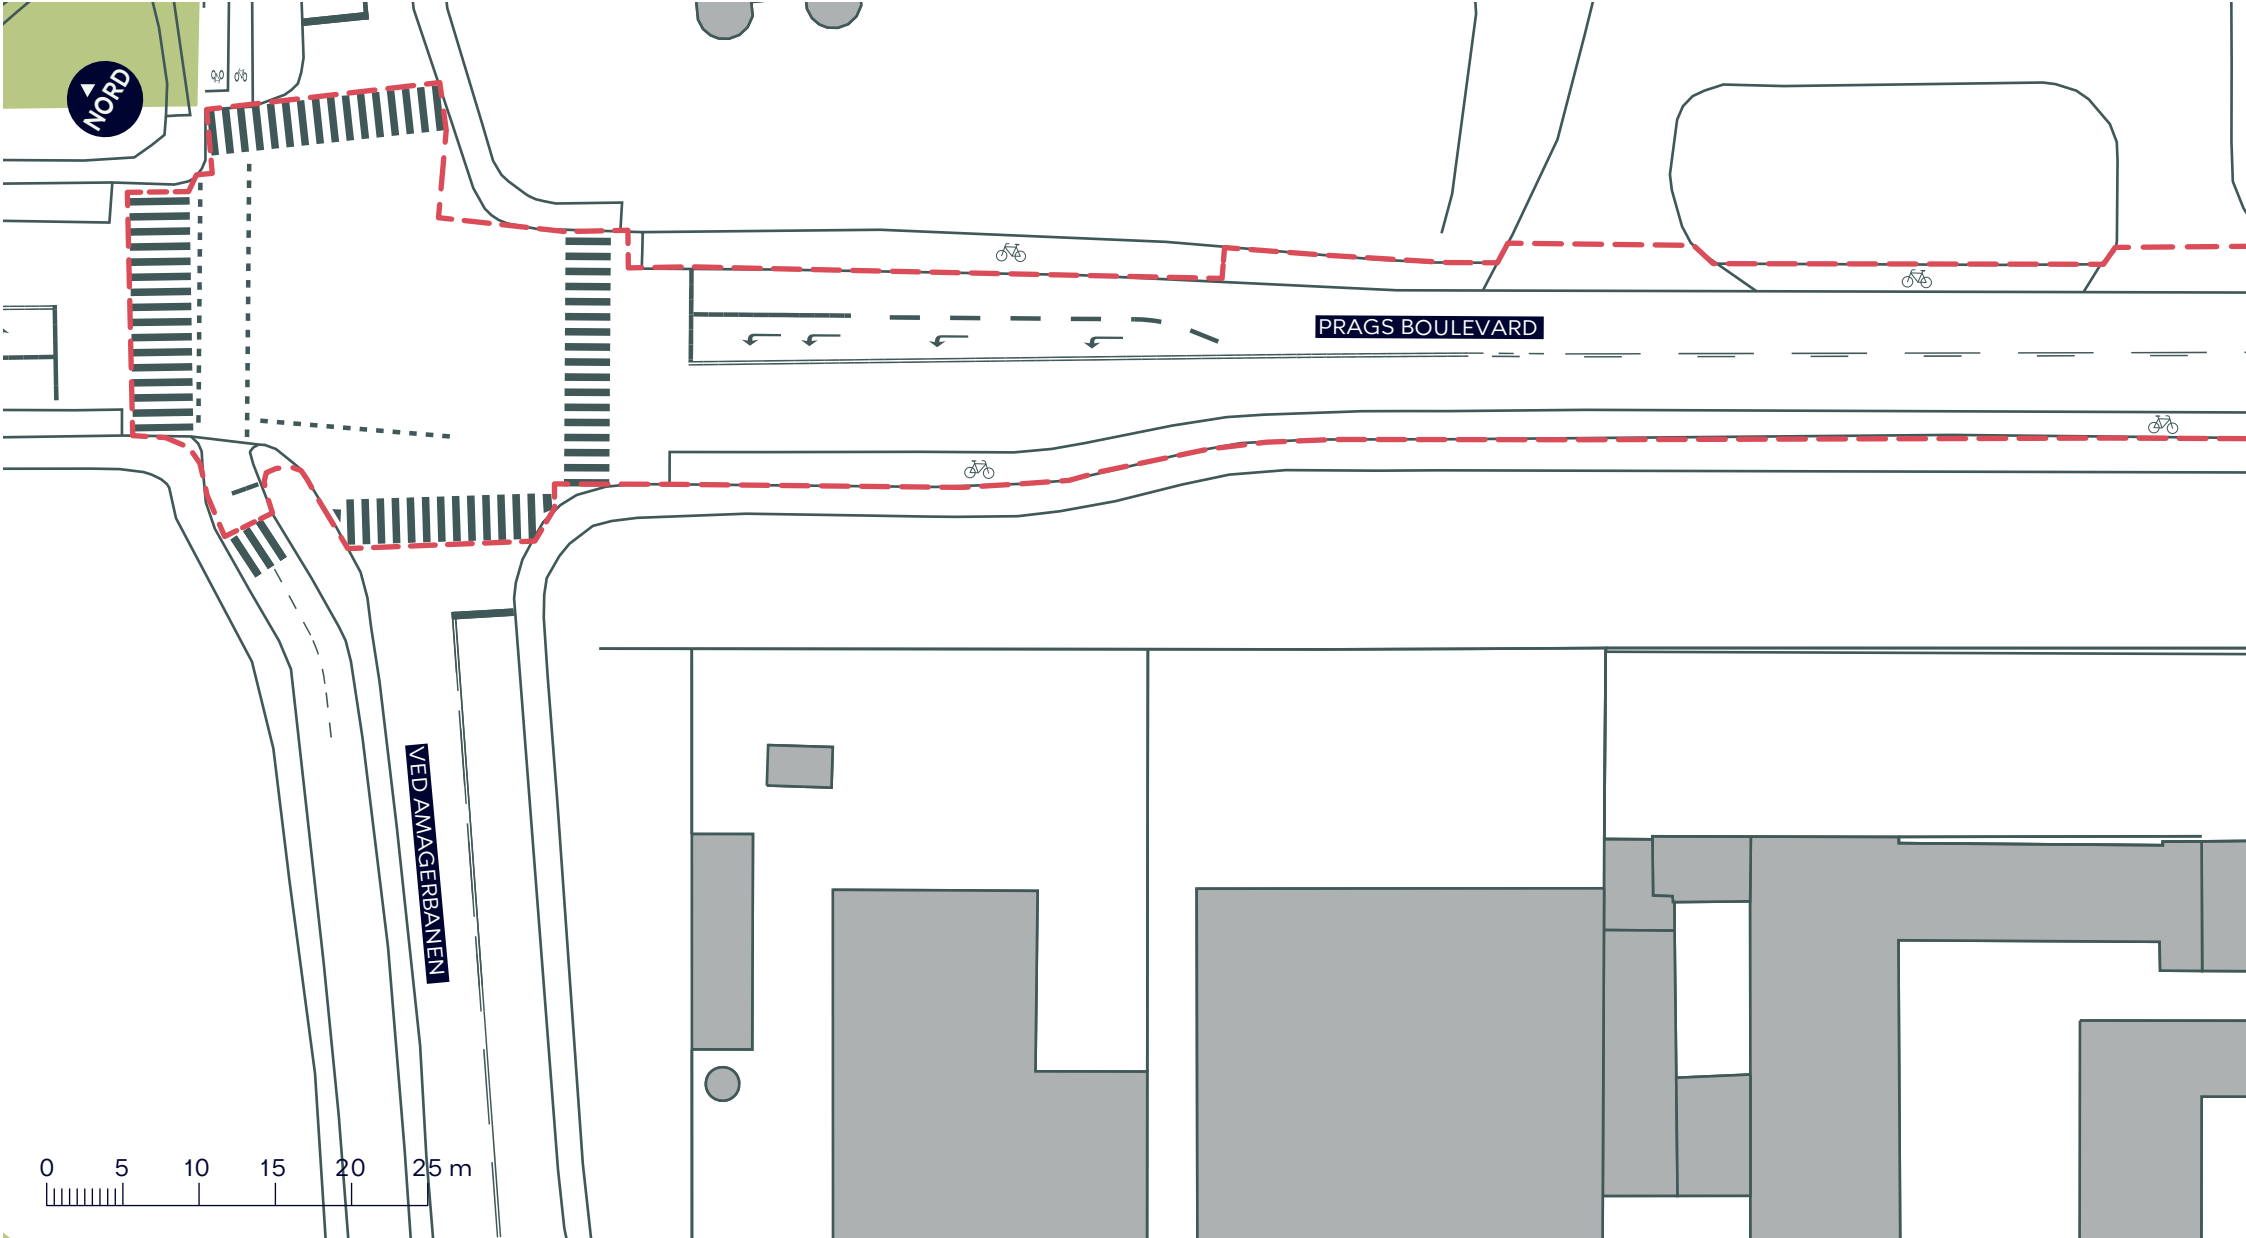

**LUFTHAVNSRUTEN, FORBEDRINGER TIL KOMMENDE SUPERCYKELSTI**


*Amager Øst*

Eksisterende forhold

**BILAG 3A**

- - - Anlægsområde
- Cykelsti
- Fortov



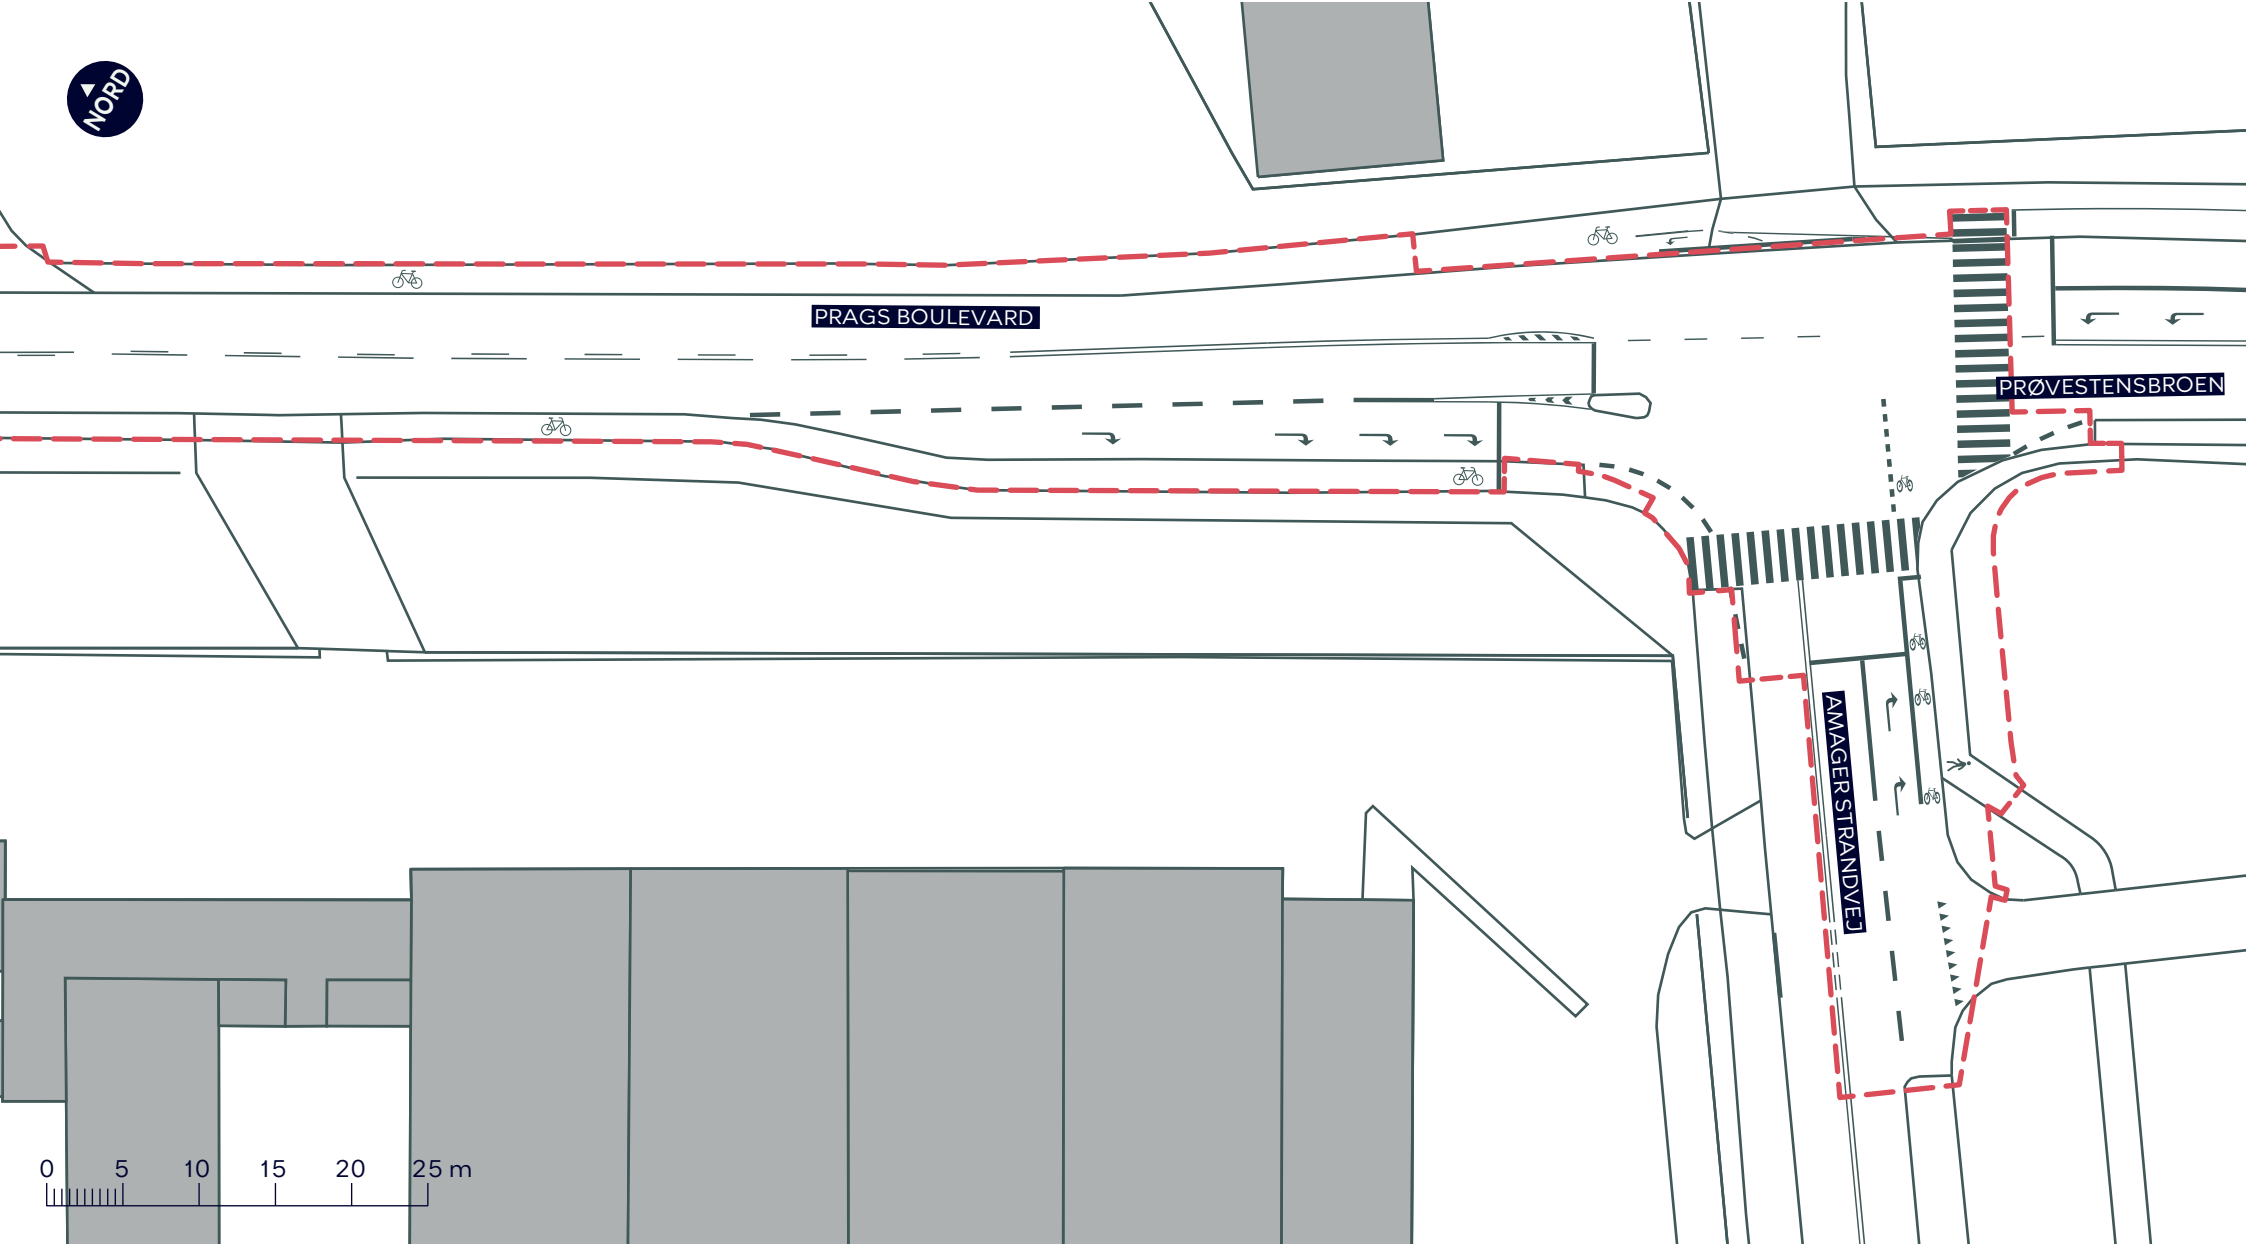

--- Anlægsområde

 Cykelsti

 Fortov


## LUFTHAVNSRUTEN, FORBEDRINGER TIL KOMMENDE SUPERCYKELSTI

Amager Øst

Eksisterende forhold

**BILAG 3B**



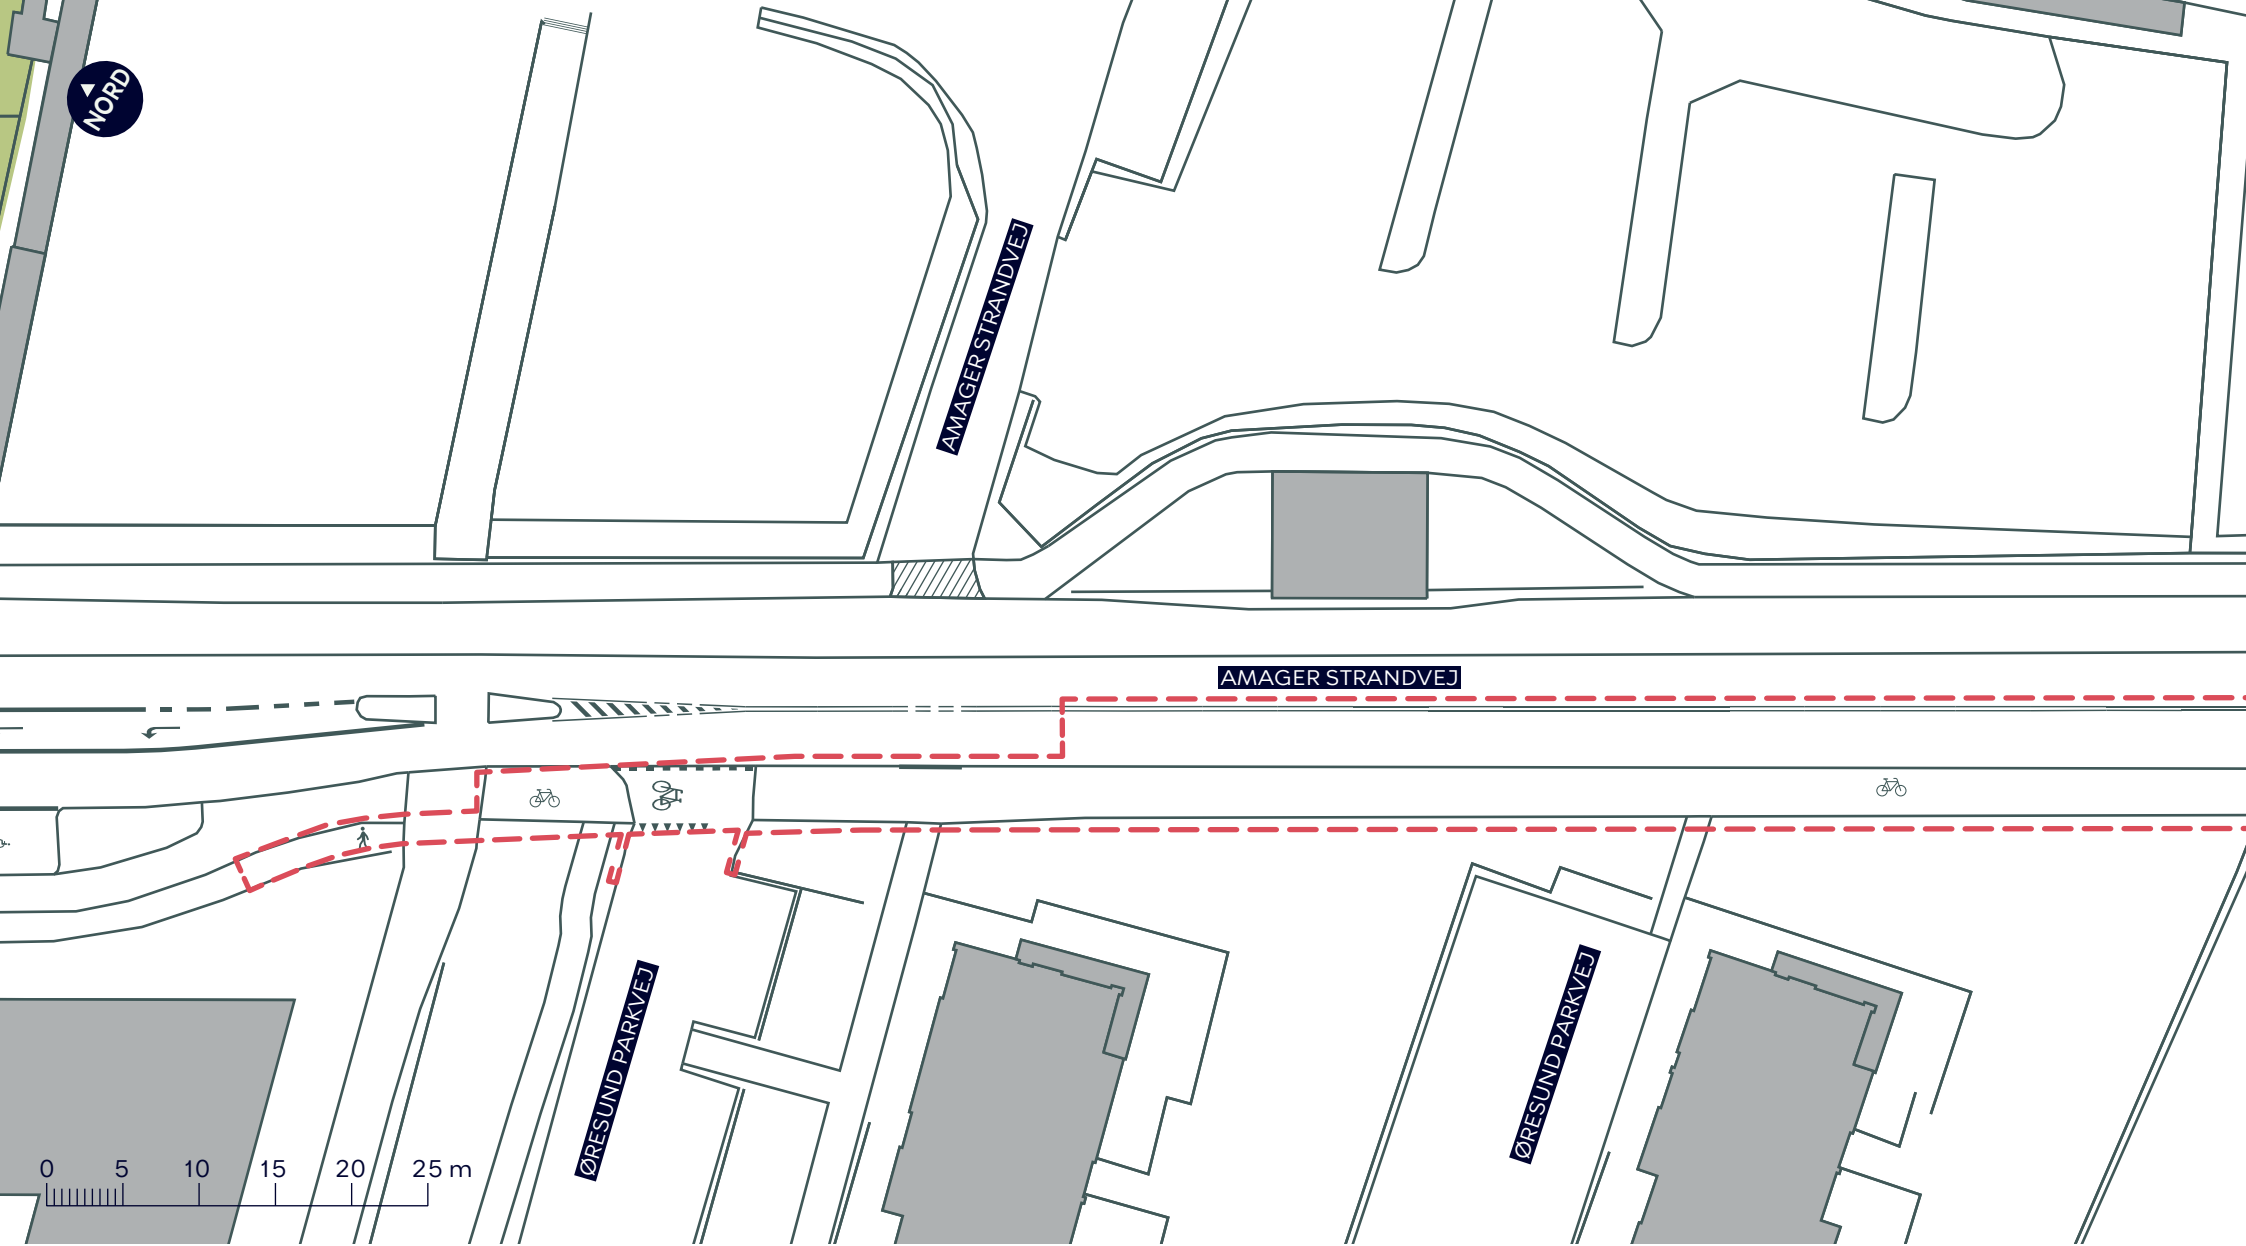

--- Anlægsområde

 Cykelsti

 Fortov

/////// Overkørsel


## LUFHAVNSRUTEN, FORBEDRINGER TIL KOMMENDE SUPERCYKELSTI

Amager Øst

Eksisterende forhold

**BILAG 3C**



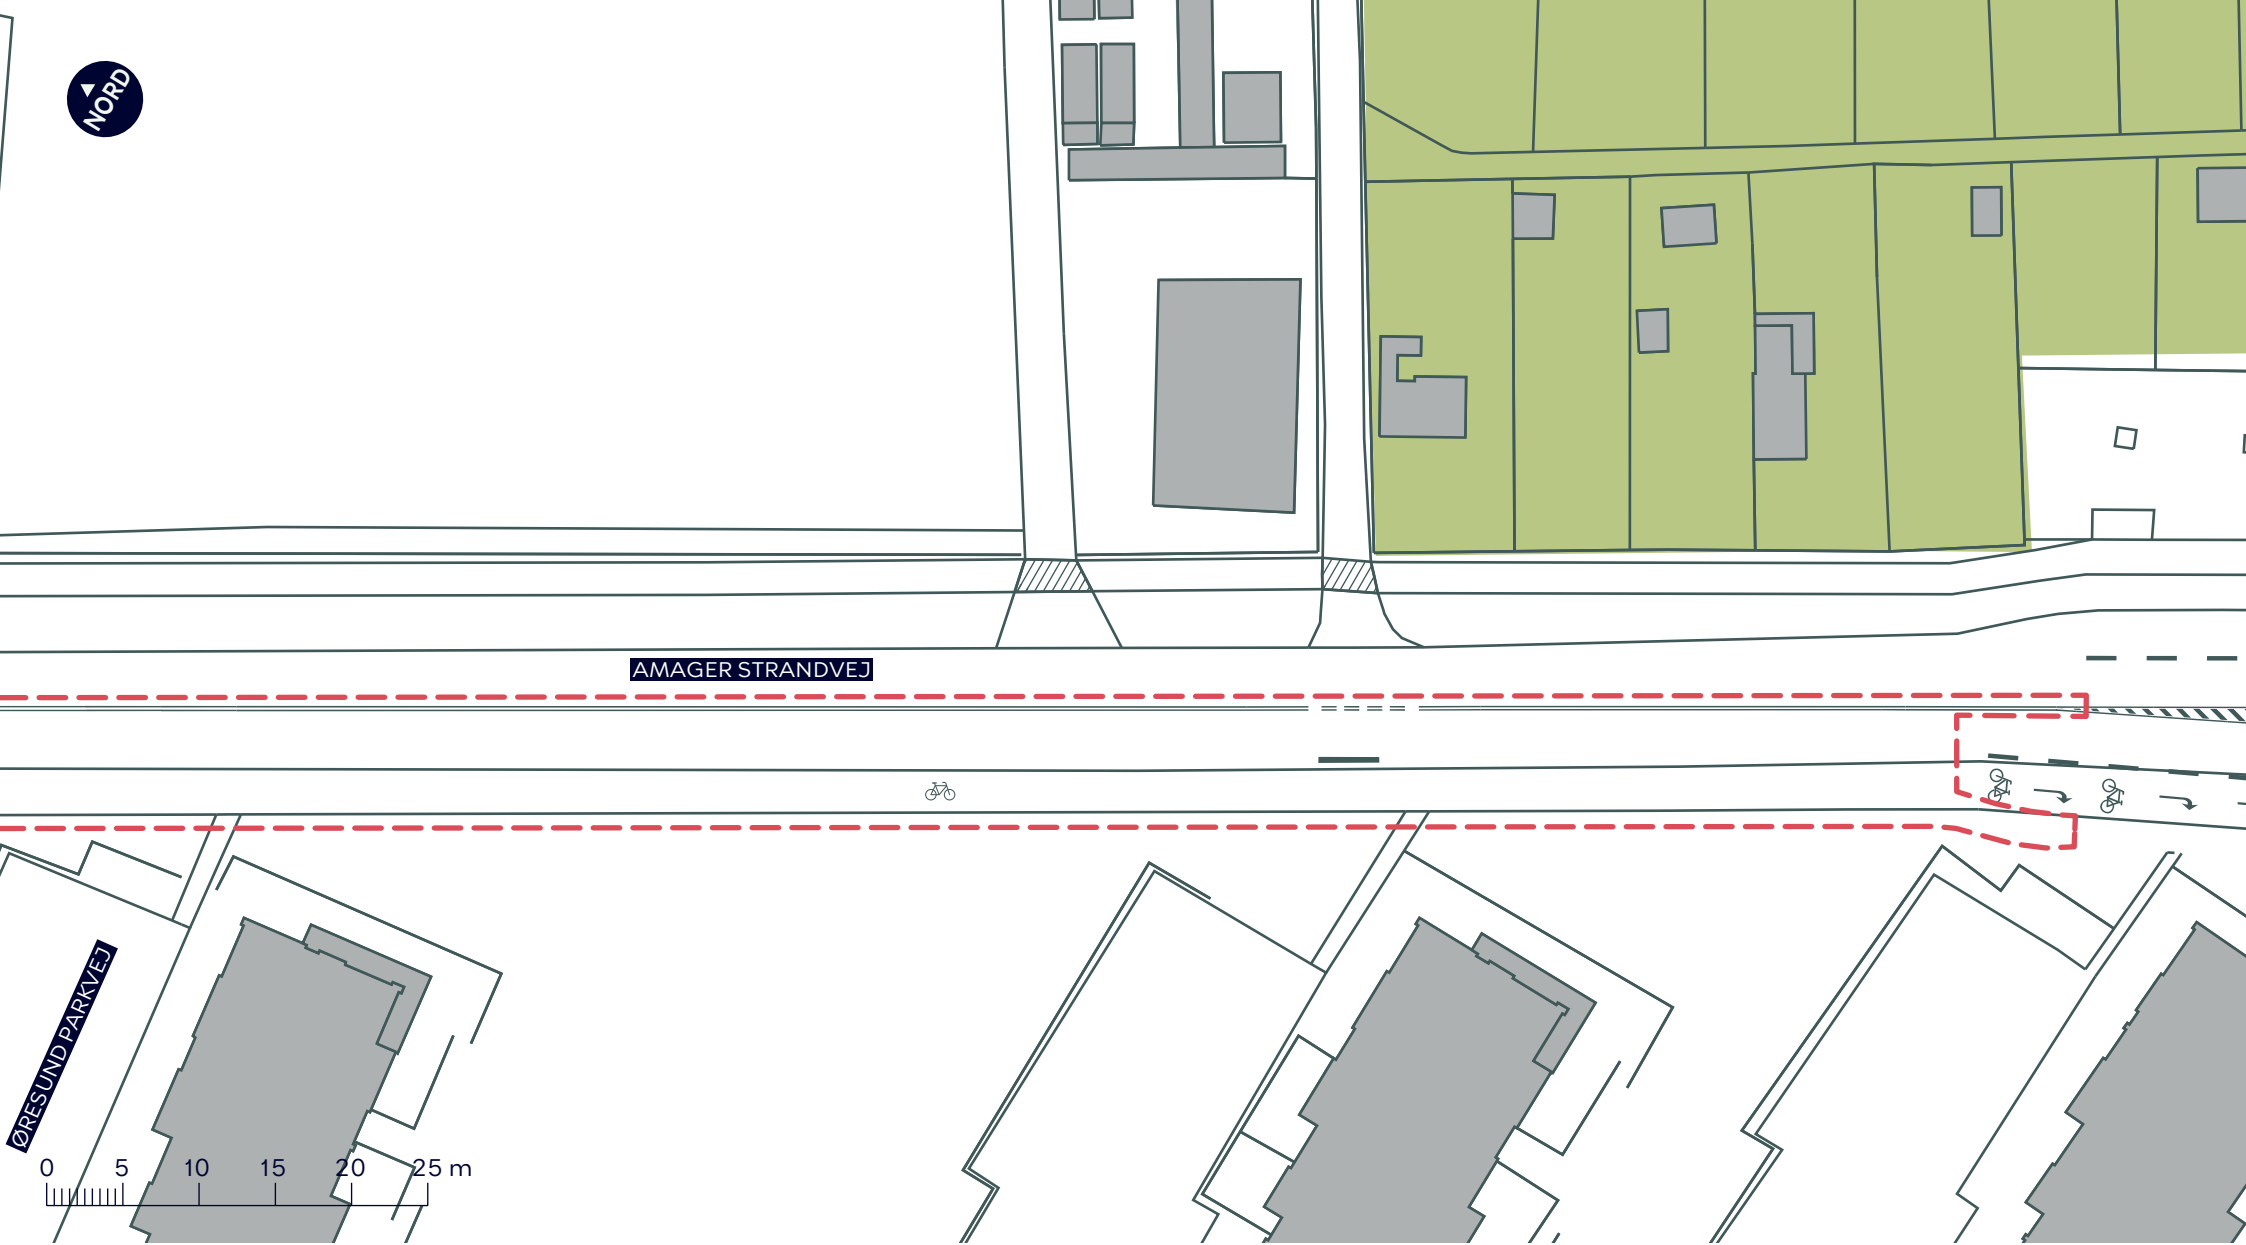

--- Anlægsområde

 Cykelsti

 Fortov

////// Overkørsel

## LUFTHAVNSRUTEN, FORBEDRINGER TIL KOMMENDE SUPERCYKELSTI

*Amager Øst*

Eksisterende forhold

**BILAG 3D**

