








**NOTE:**

Eksisterende forhold er nedtonet og eksisterende skel er rødt.  
 Ubenaevnte mål er i meter. Ubenaevnte radier er 0,5 meter.  
 Alle p-pladser overholder Vejregler.  
 Forslaget har ydeligere mulighed for MC-parkering, dog skal behov vurderes

**SIGNATURER:**

-  Entreprisegrænse
-  Manøvreareal
-  Gang- og flugtareal
-  2,5 x 5,0 m parkering
-  HC 3,5 x 5,0 m handicapparkering
-  MC 1,4 x 5,0 m motorcykelparkering

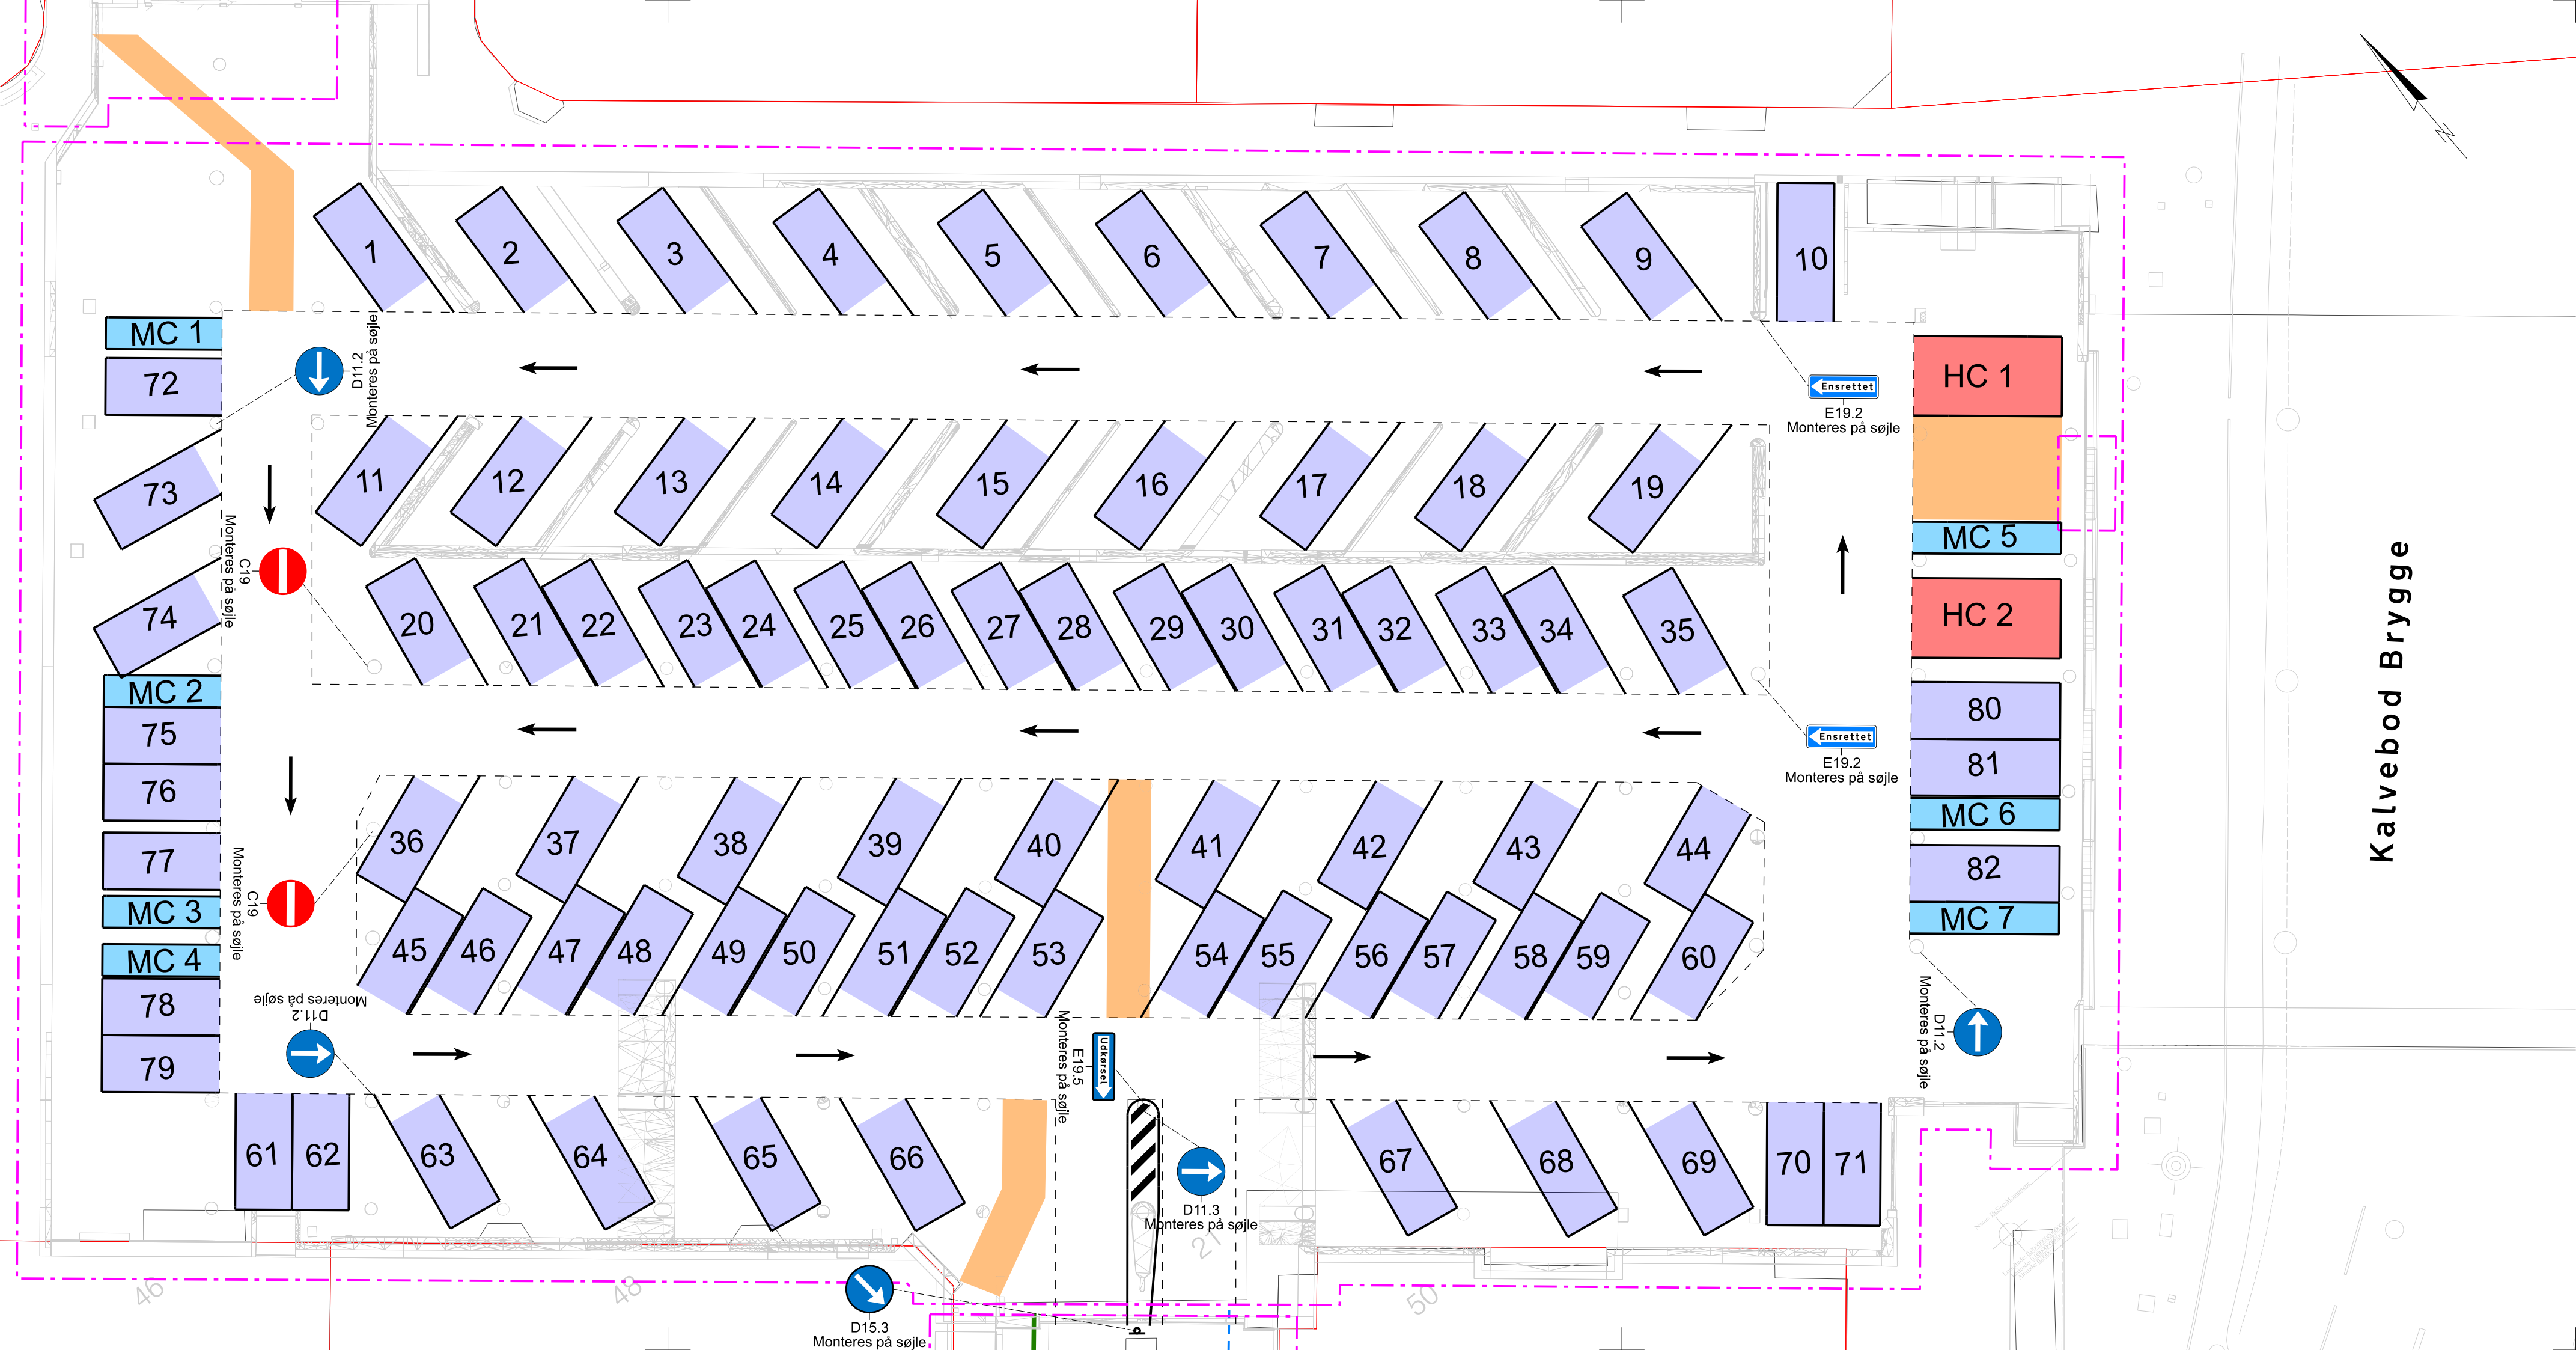

Fil: pw://moe-pw.bentley.com/moe-pw-01/Documents/Projects/1023350/06 Design/06-03 INF/06-03-02 Tegningsfiler/101114\_C07\_01\_T13\_LVB162\_N01

R	Dato	Tegn.	Godk.	Revisiointekst
A				
B				
C				
D				
E				
F				
G				



		Artelia A/S Buddingevej 272 2860 Søborg	+45 4457 6000 CVR 64 04 56 28 www.arteliagroup.dk
<b>Genåbning af P-hus Langebro</b> Linje-, afsætnings-, apterings-, og afmærkningsplan		Projekt nr.: <b>I101114</b>	Fasebenævnelse: Udbudsprojekt
<b>P-kælder</b> Alternativt indretningsforslag		Målforhold: <b>1:200</b>	Dato: 13.01.2025
		Tegningsformat: 84 x 29,7 cm	Godkendt: CHR
			Projektleder i Københavns Kommune: TX6R
			Tegningsnr.: T13_LVB162_N42