


Udvidet foranalyse af stibro mellem Enghave Brygge og Islands Brygge

Resumérapport februar 2025

Bilag 1

Tegninger af løsning 0, 1 og 2


Tegningerne er udarbejdet til præsentation
på interessentmøder, november 2024

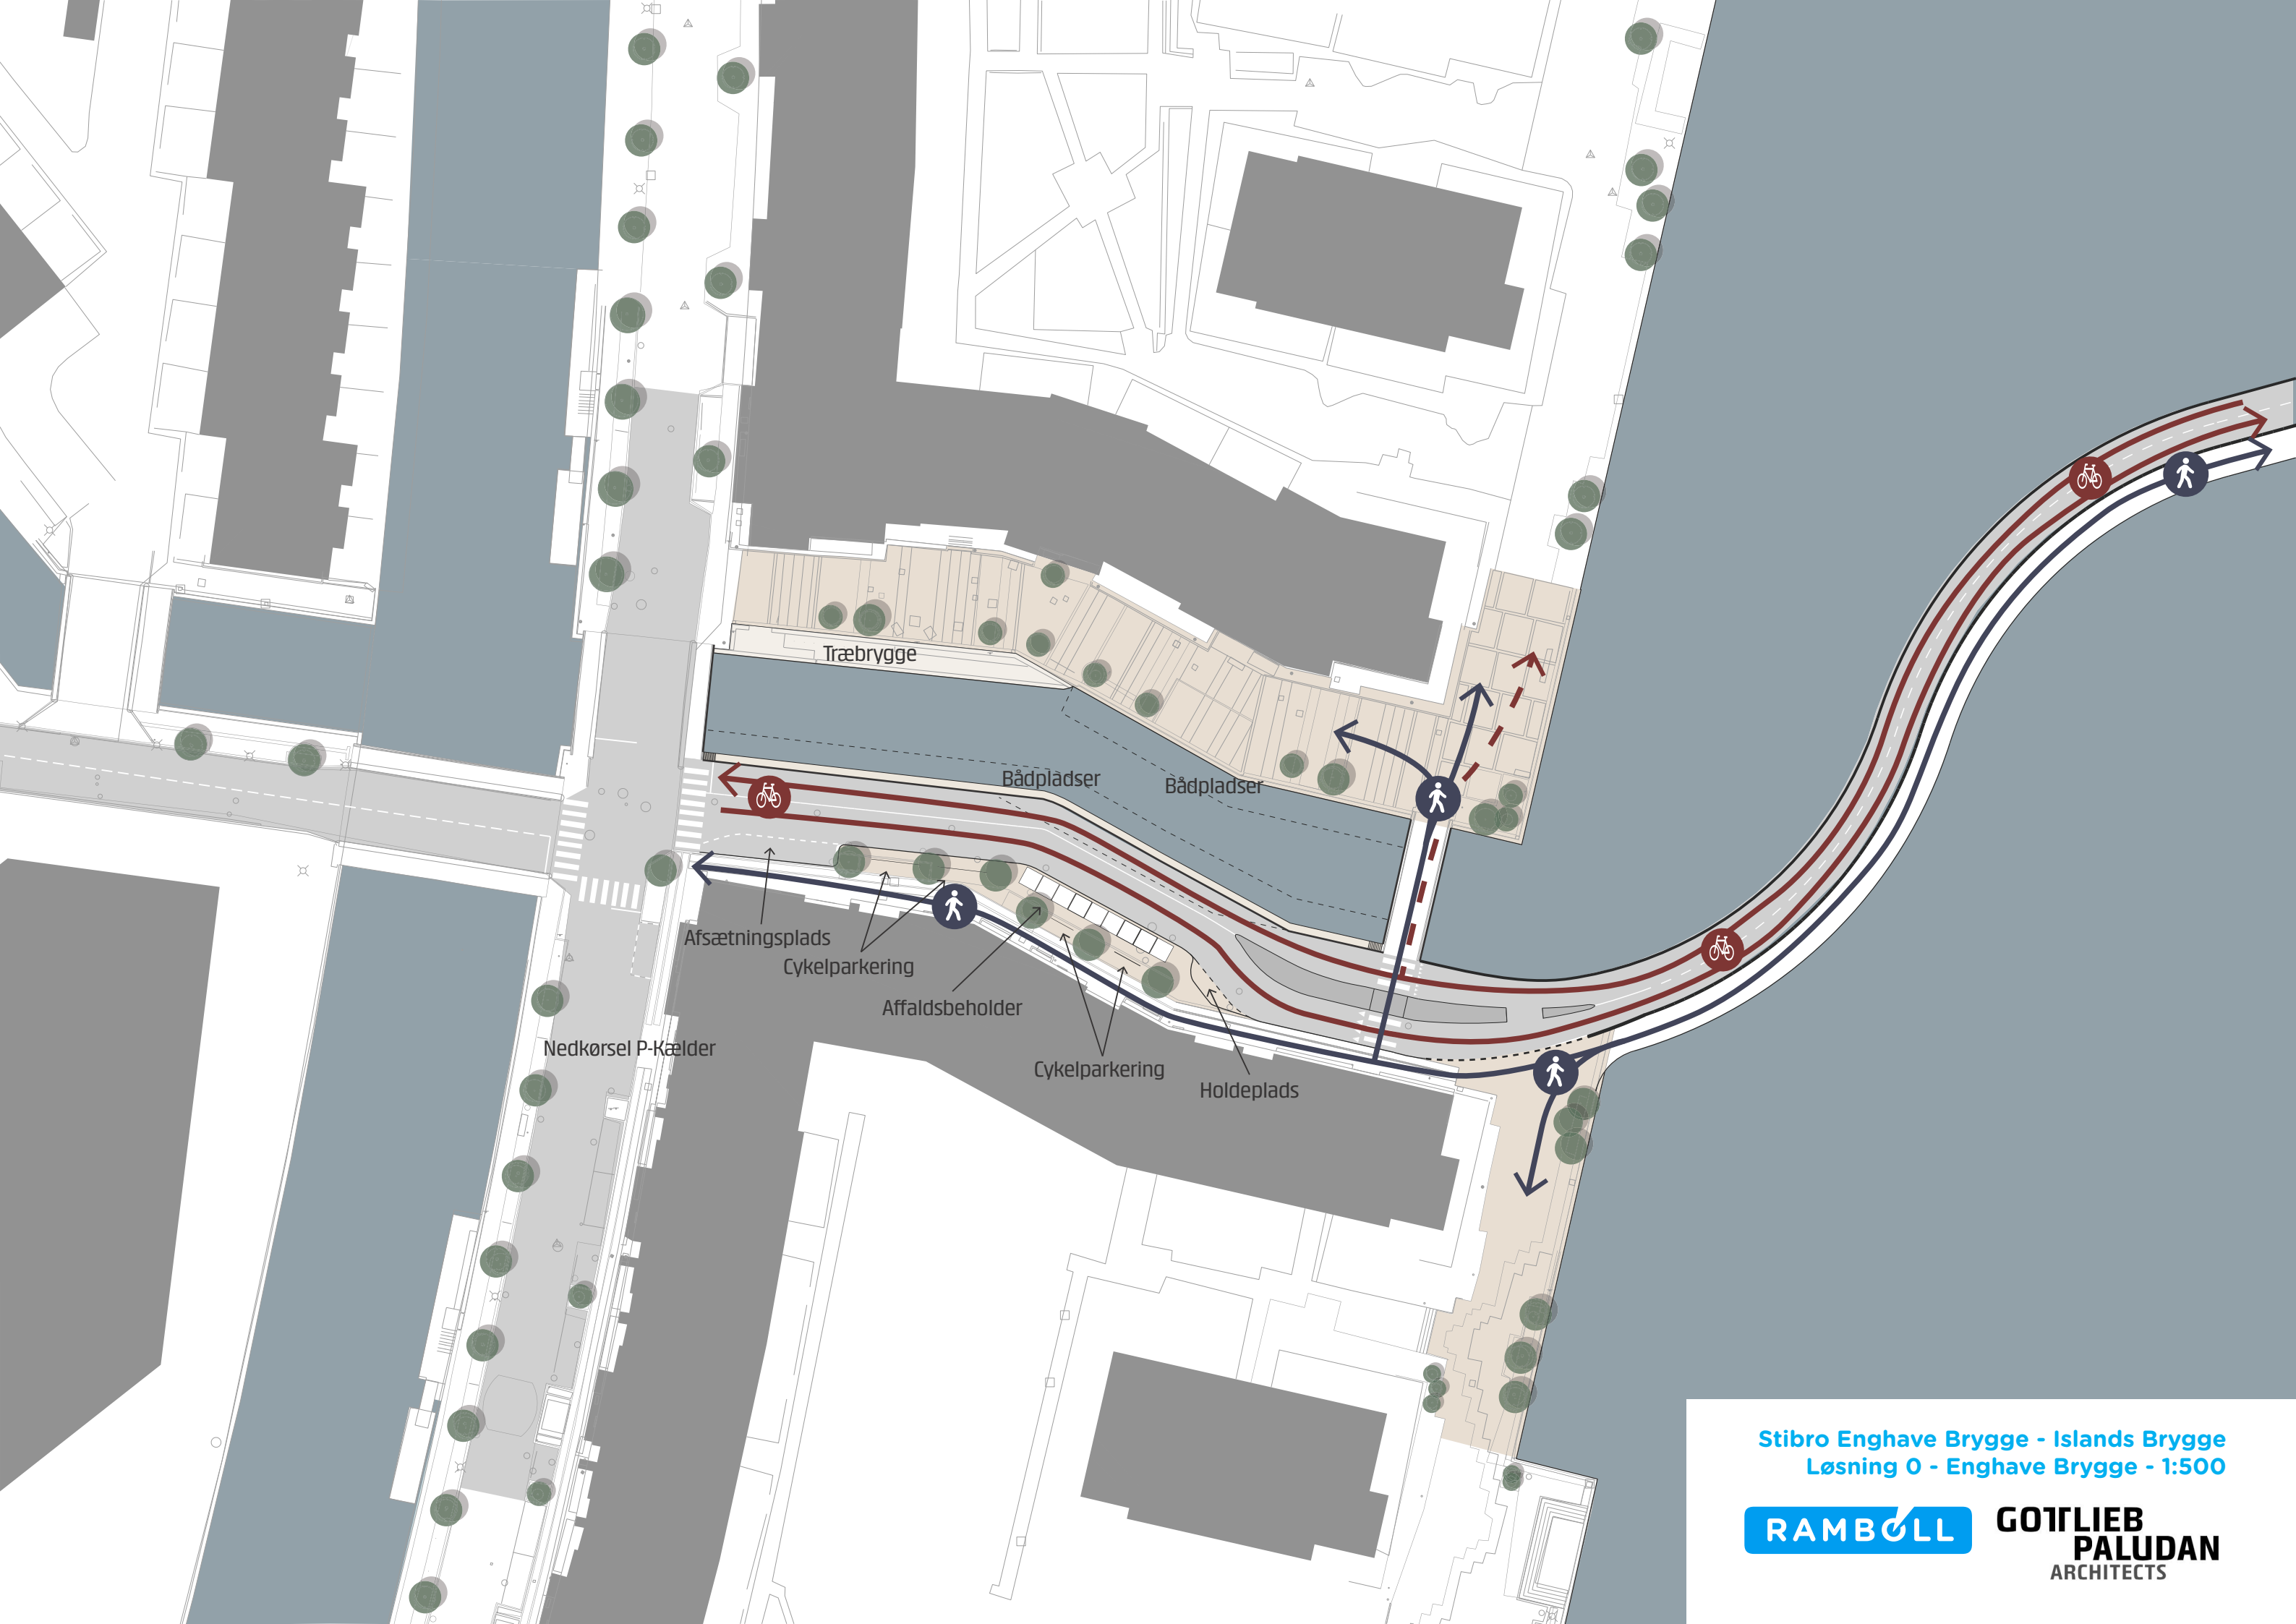

Stibro Enghave Brygge - Islands Brygge
Løsning 0 - Enghave Brygge - 1:500

RAMBOLL


GOTTLIEB
PALUDAN
ARCHITECTS

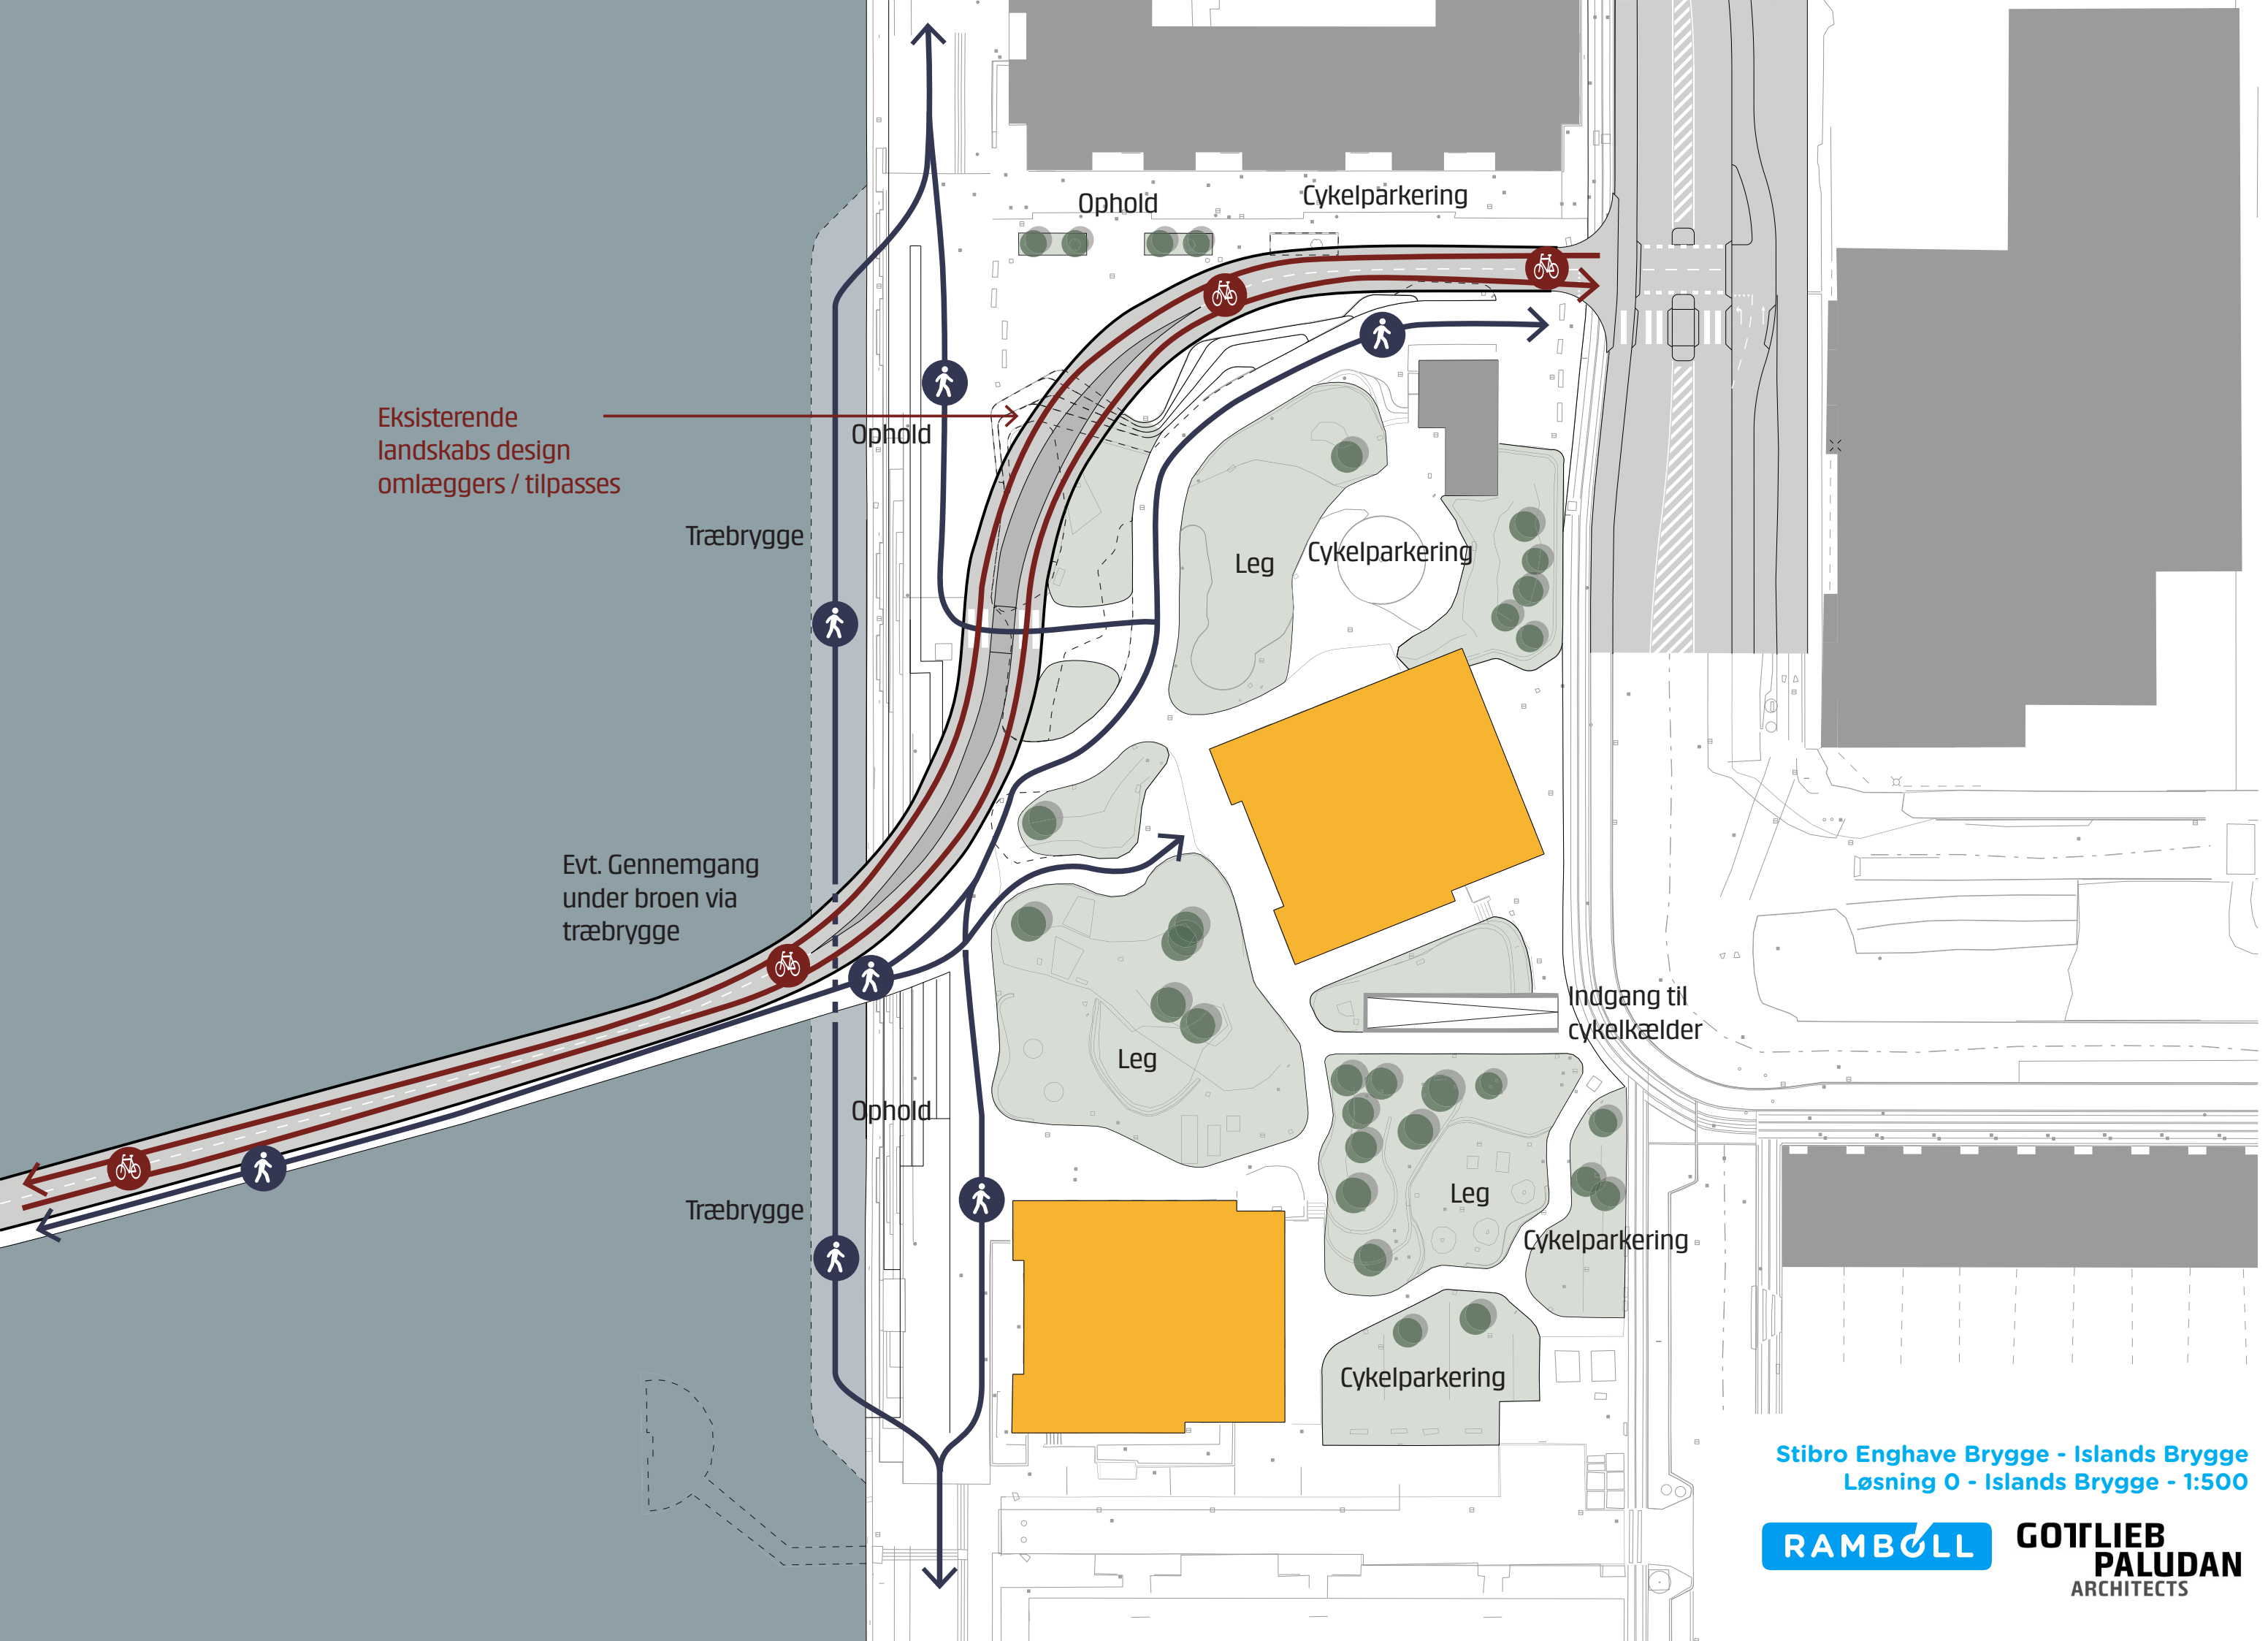

Stibro Enghave Brygge - Islands Brygge
Løsning 0 - Islands Brygge - 1:500

RAMBOLL


**GOTTLIEB
PALUDAN**
ARCHITECTS

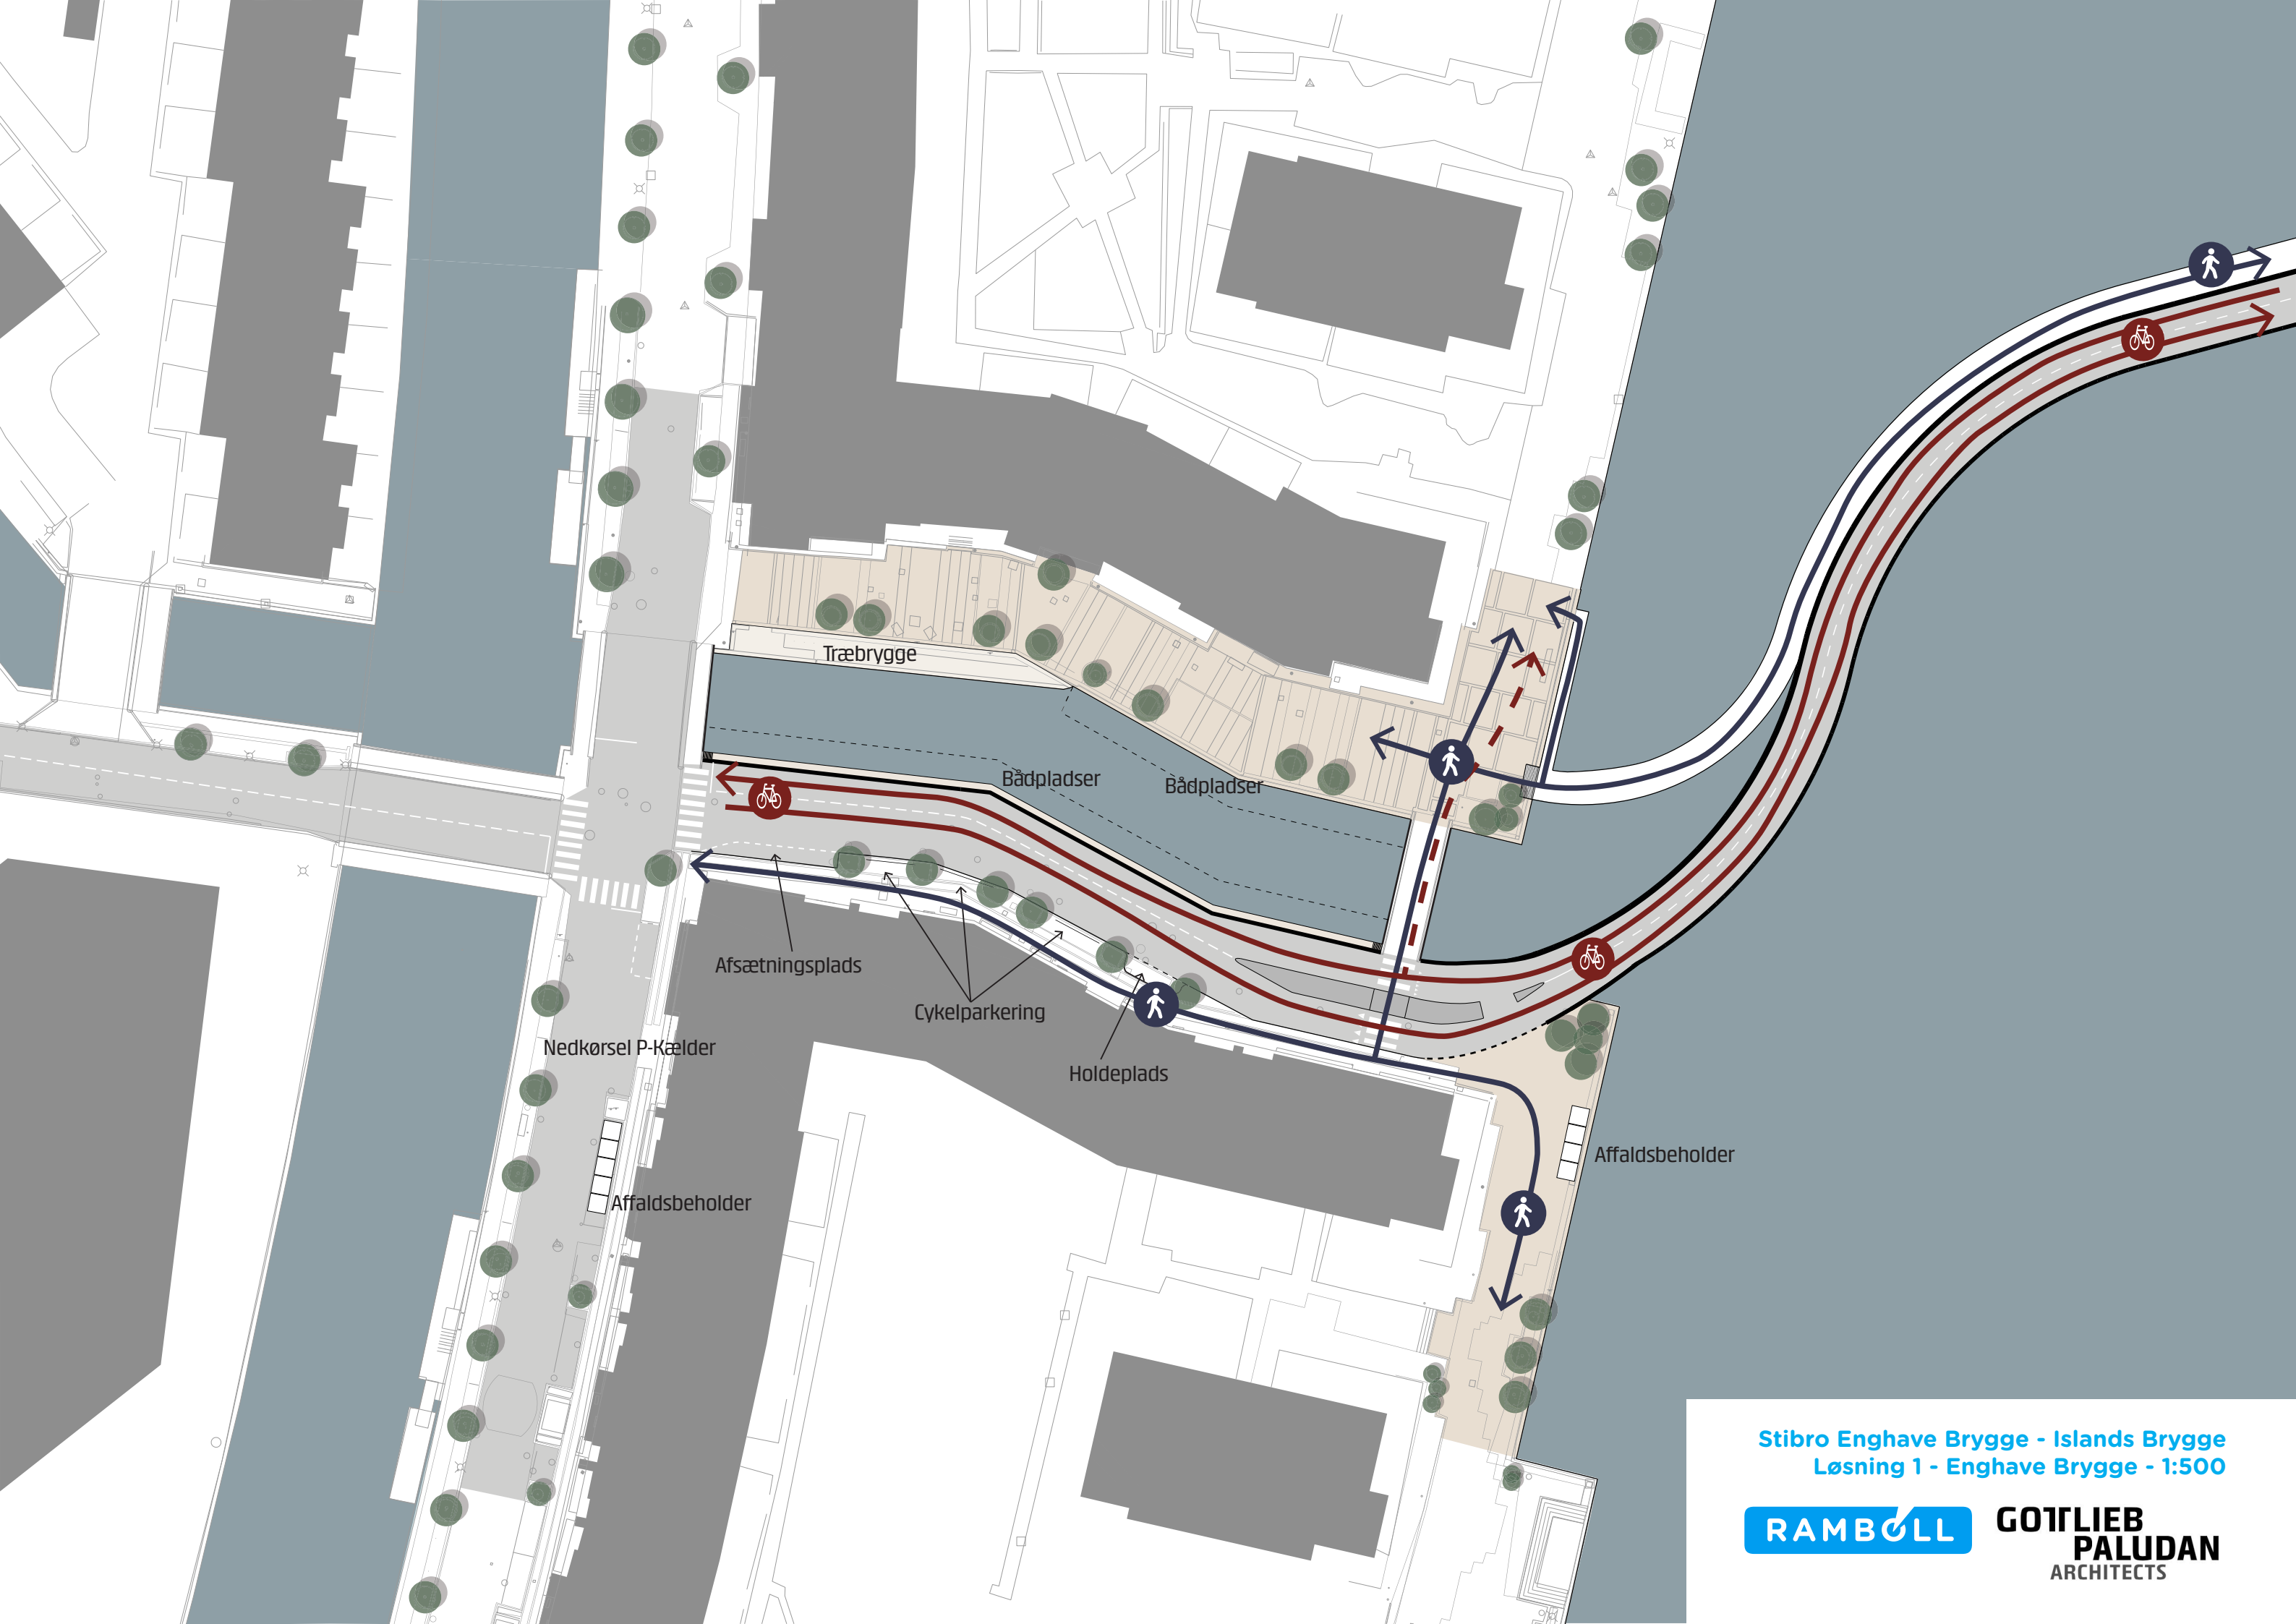

Stibro Enghave Brygge - Islands Brygge
Løsning 1 - Enghave Brygge - 1:500

RAMBOLL


GOTTLIEB
PALUDAN
ARCHITECTS

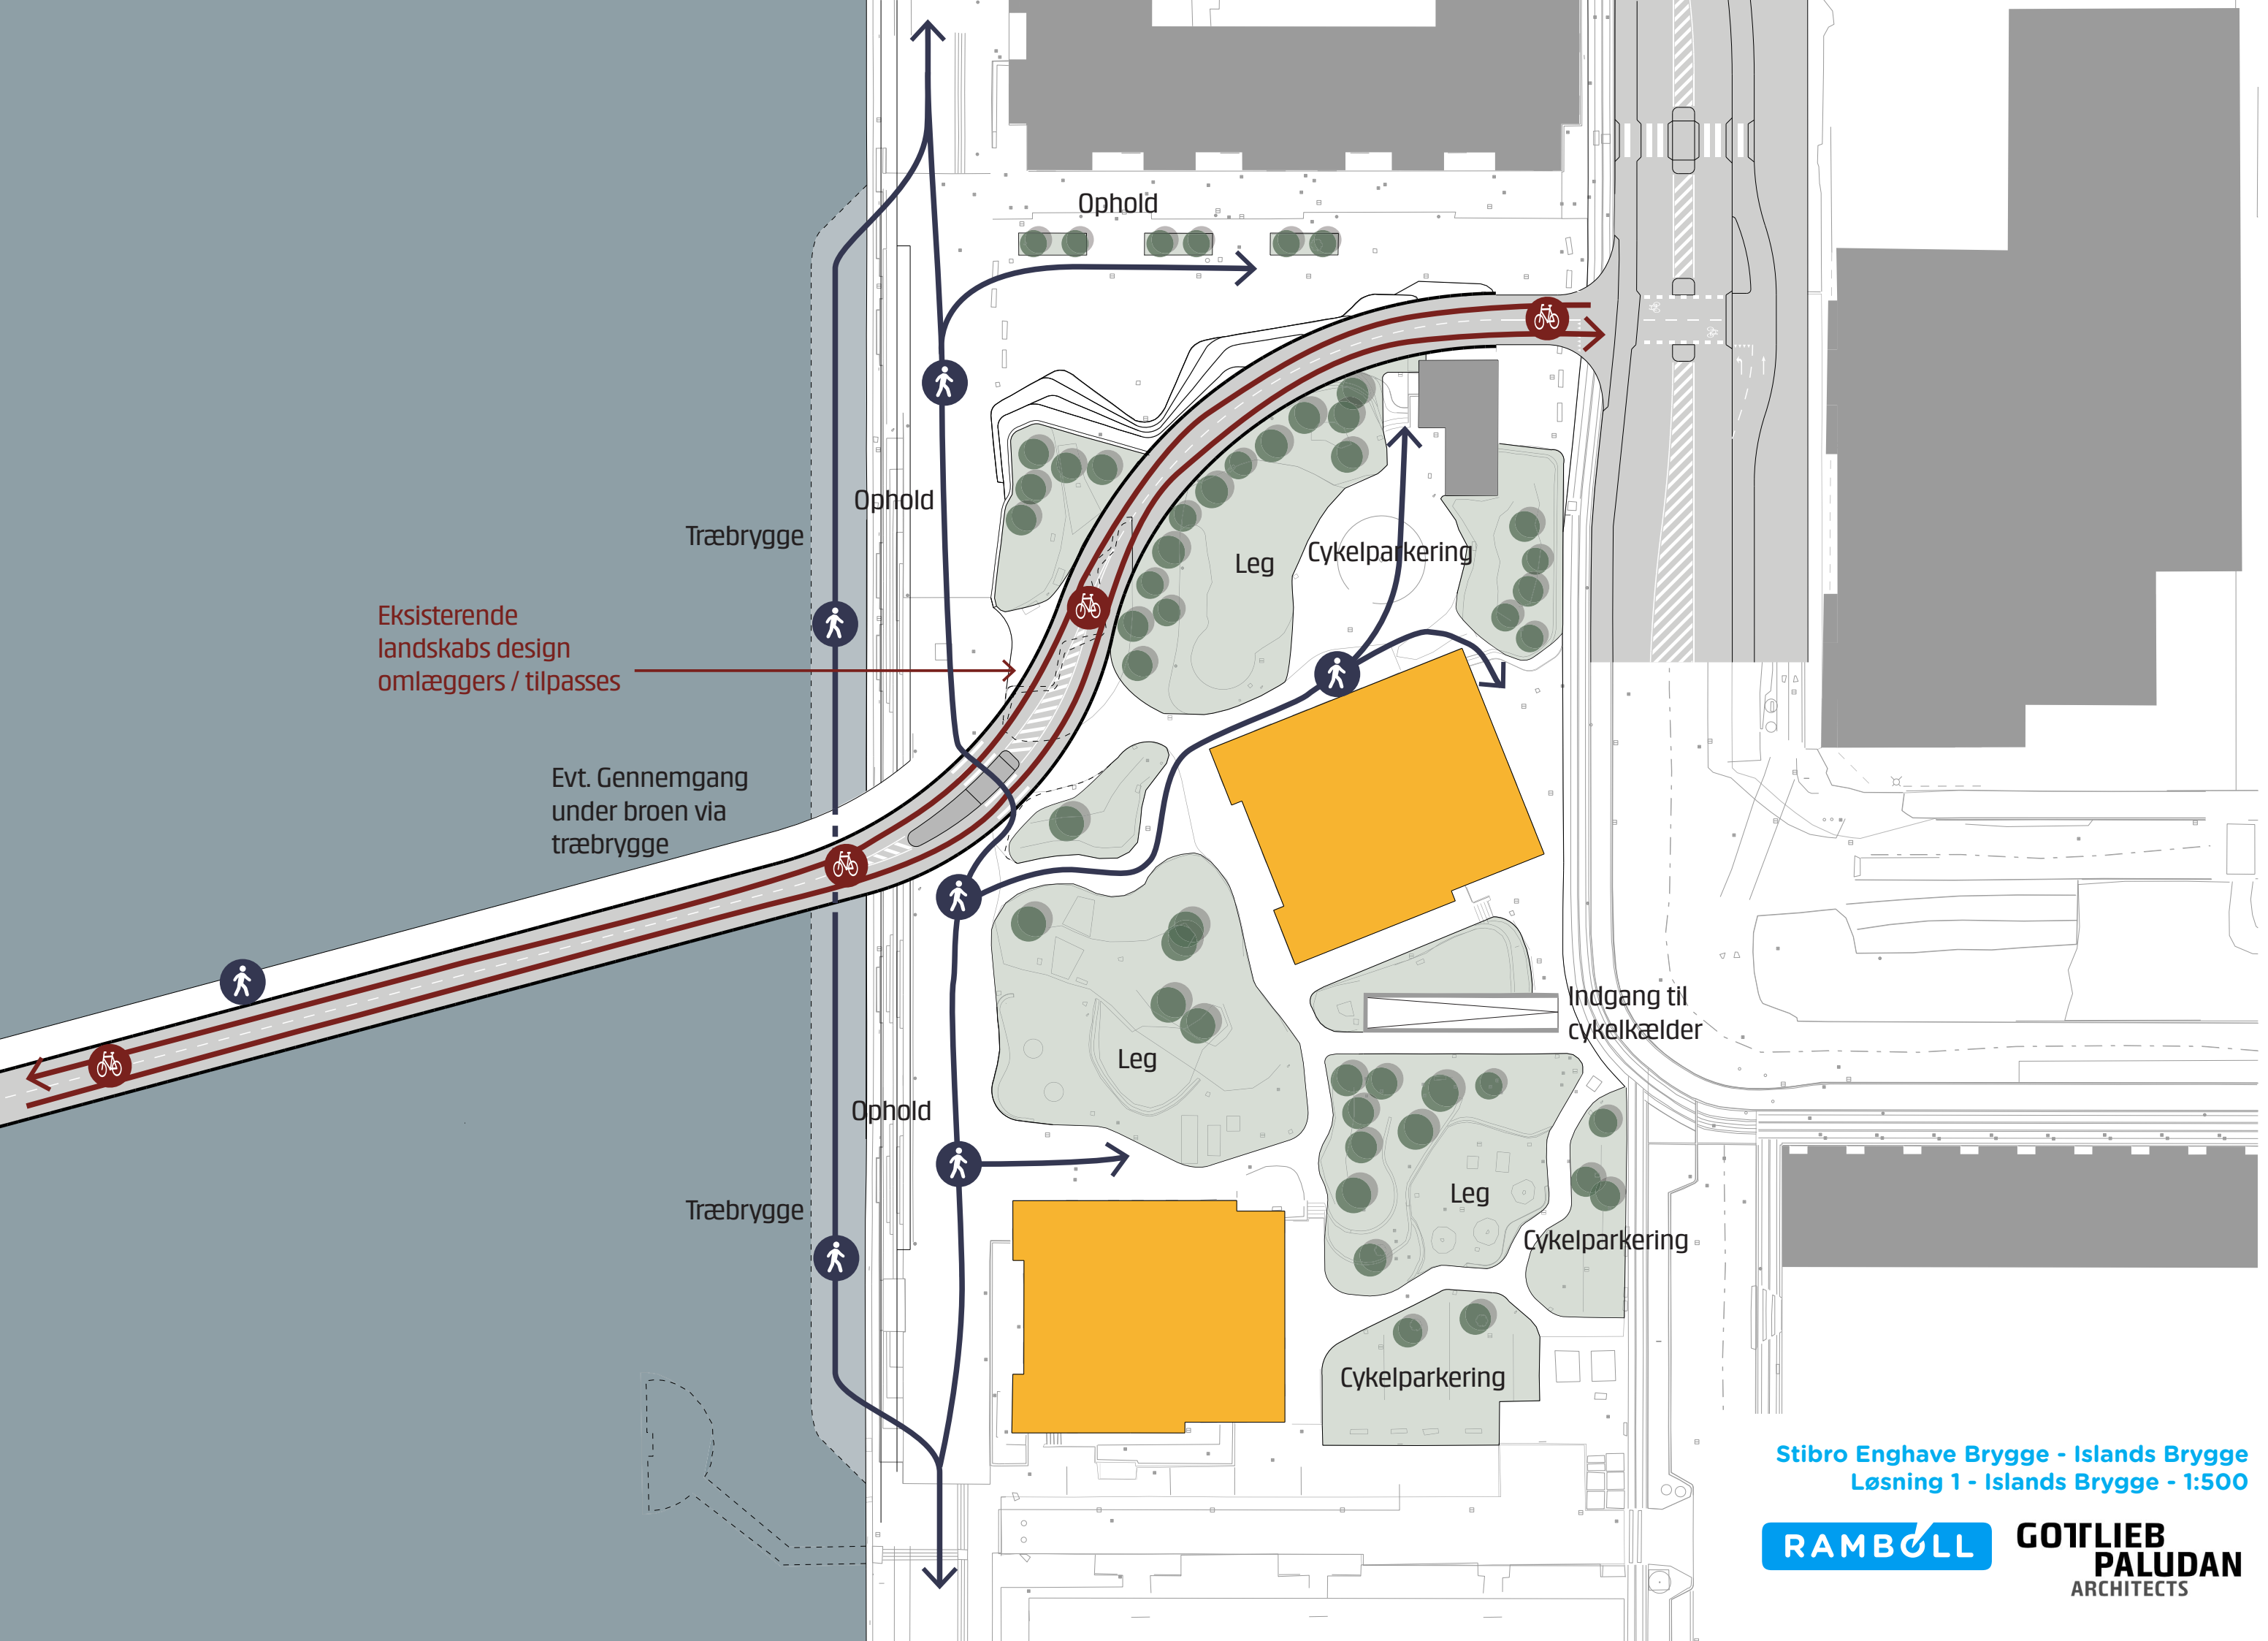

Stibro Enghave Brygge - Islands Brygge
Løsning 1 - Islands Brygge - 1:500

RAMBOLL


GOTTLIEB
PALUDAN
ARCHITECTS

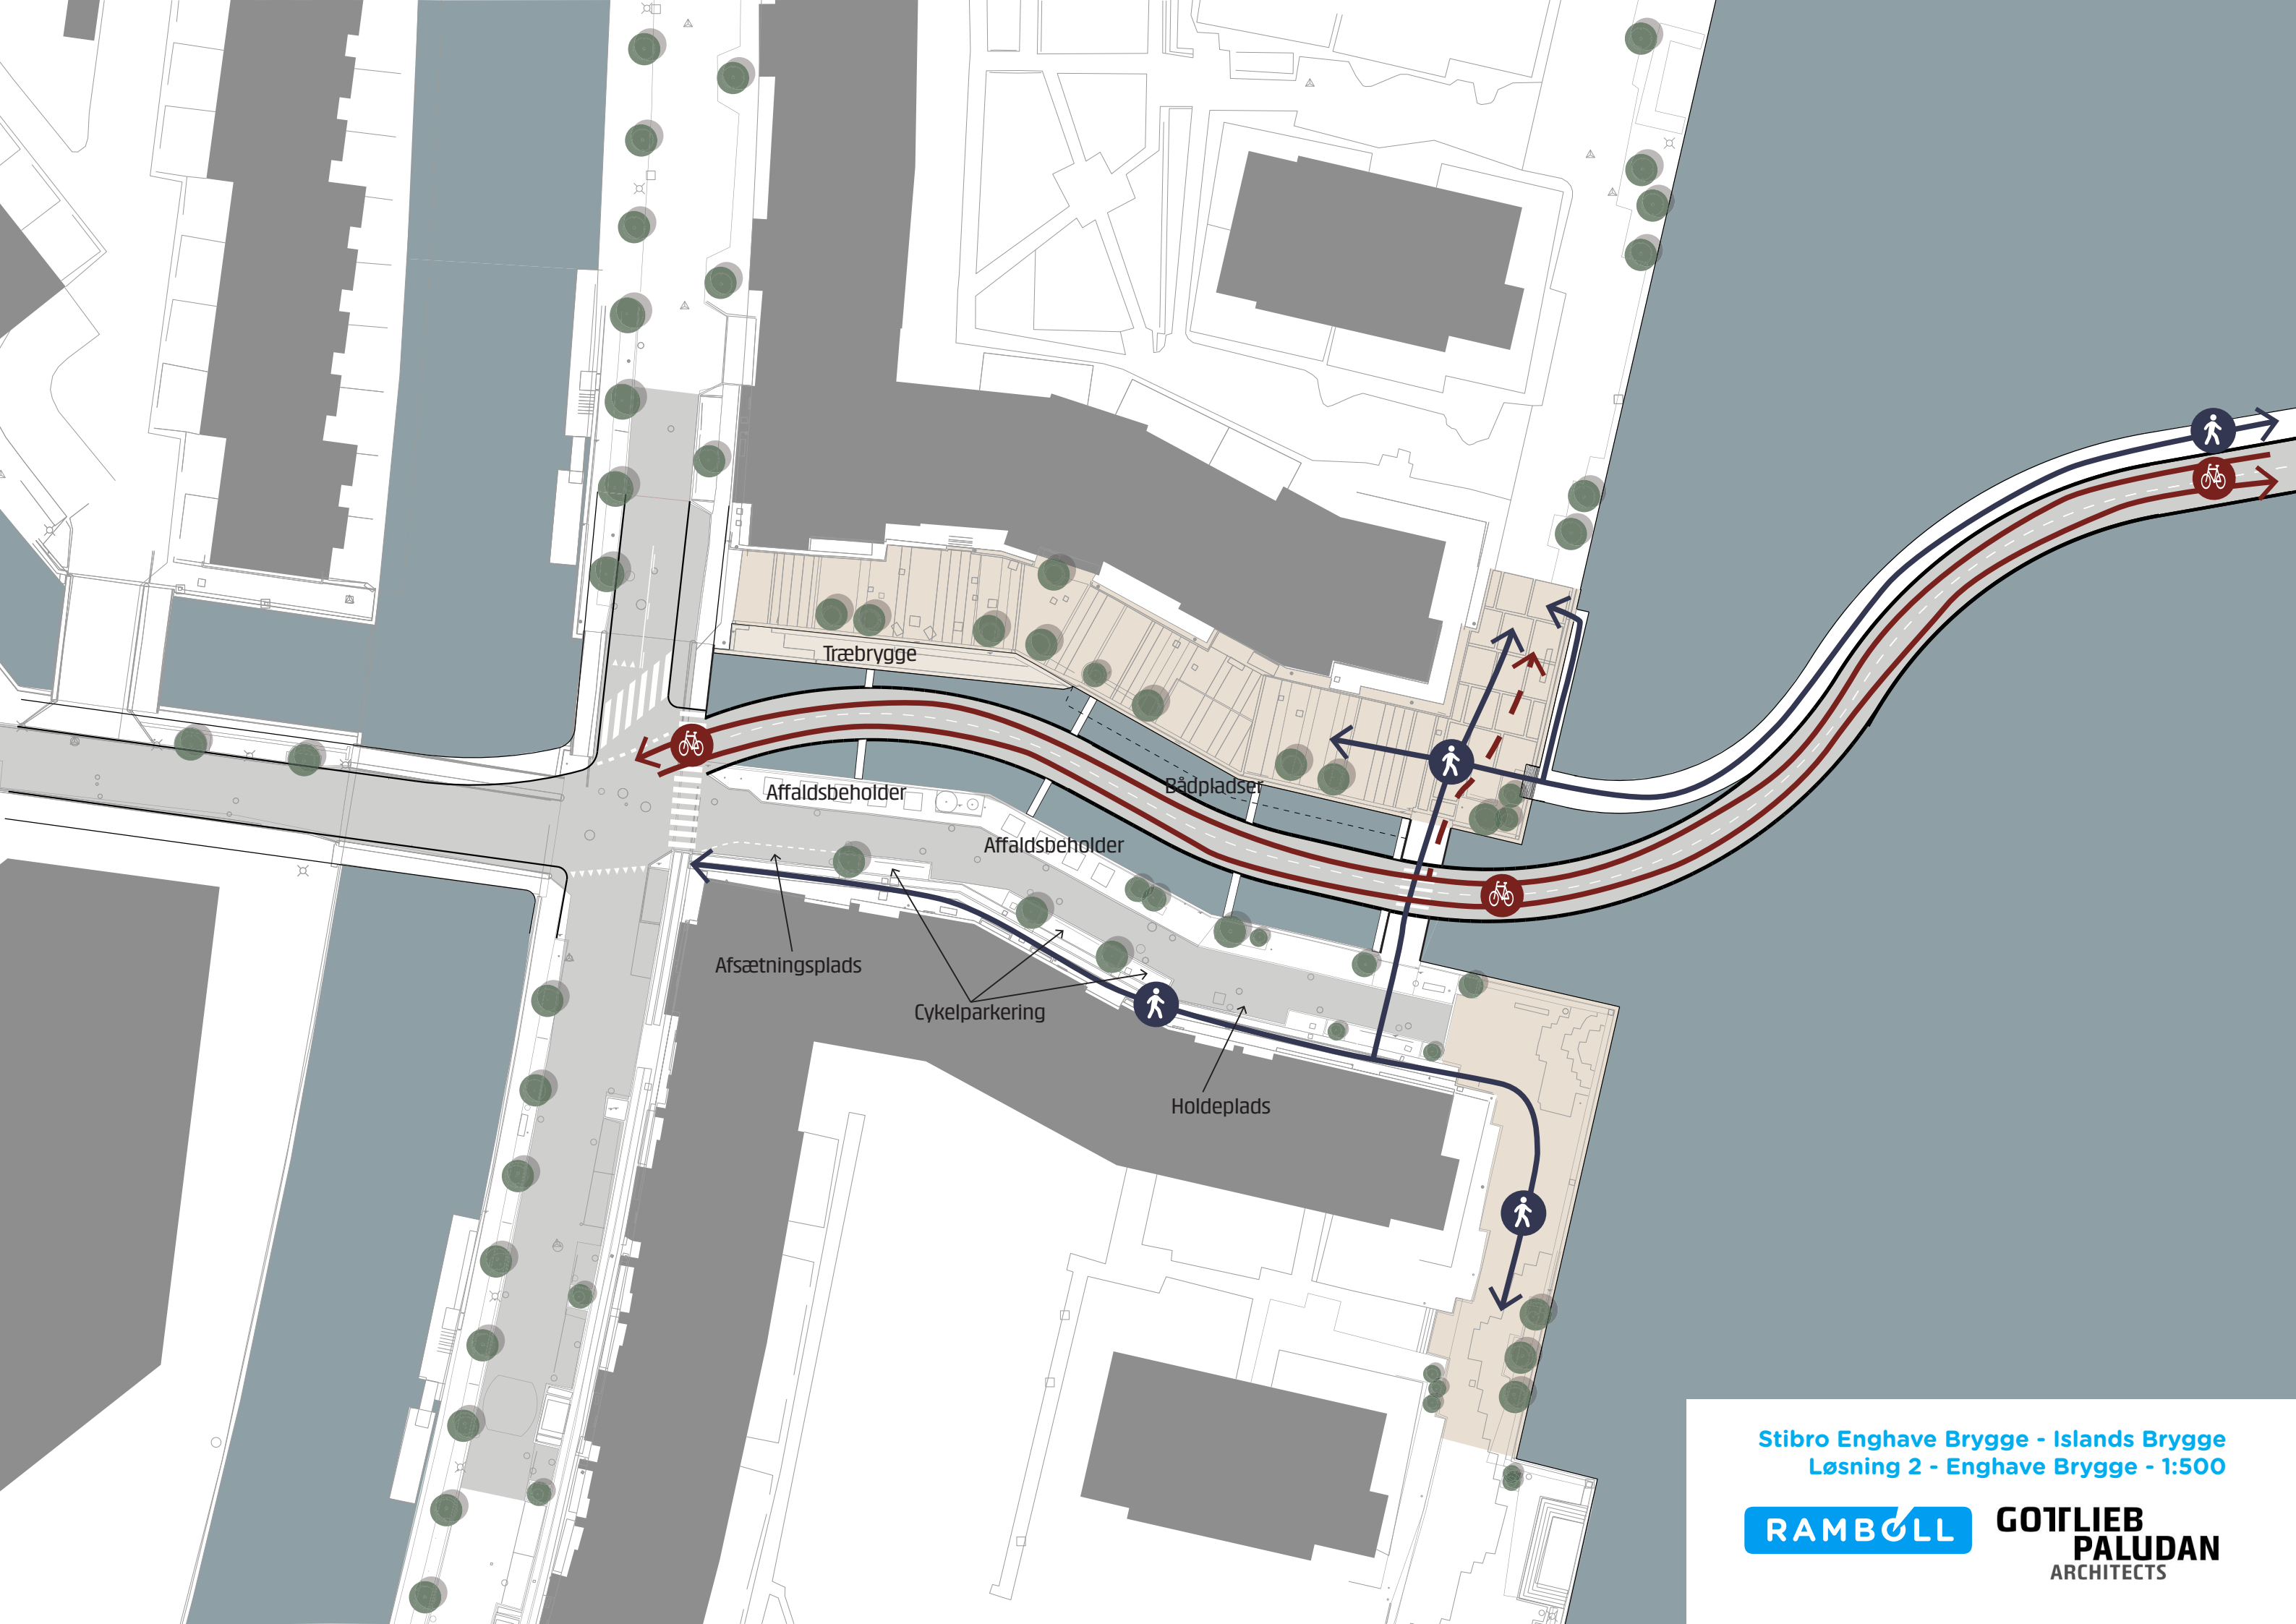

Stibro Enghave Brygge - Islands Brygge
Løsning 2 - Enghave Brygge - 1:500

RAMBOLL

**GOTTLIEB
PALUDAN**
ARCHITECTS

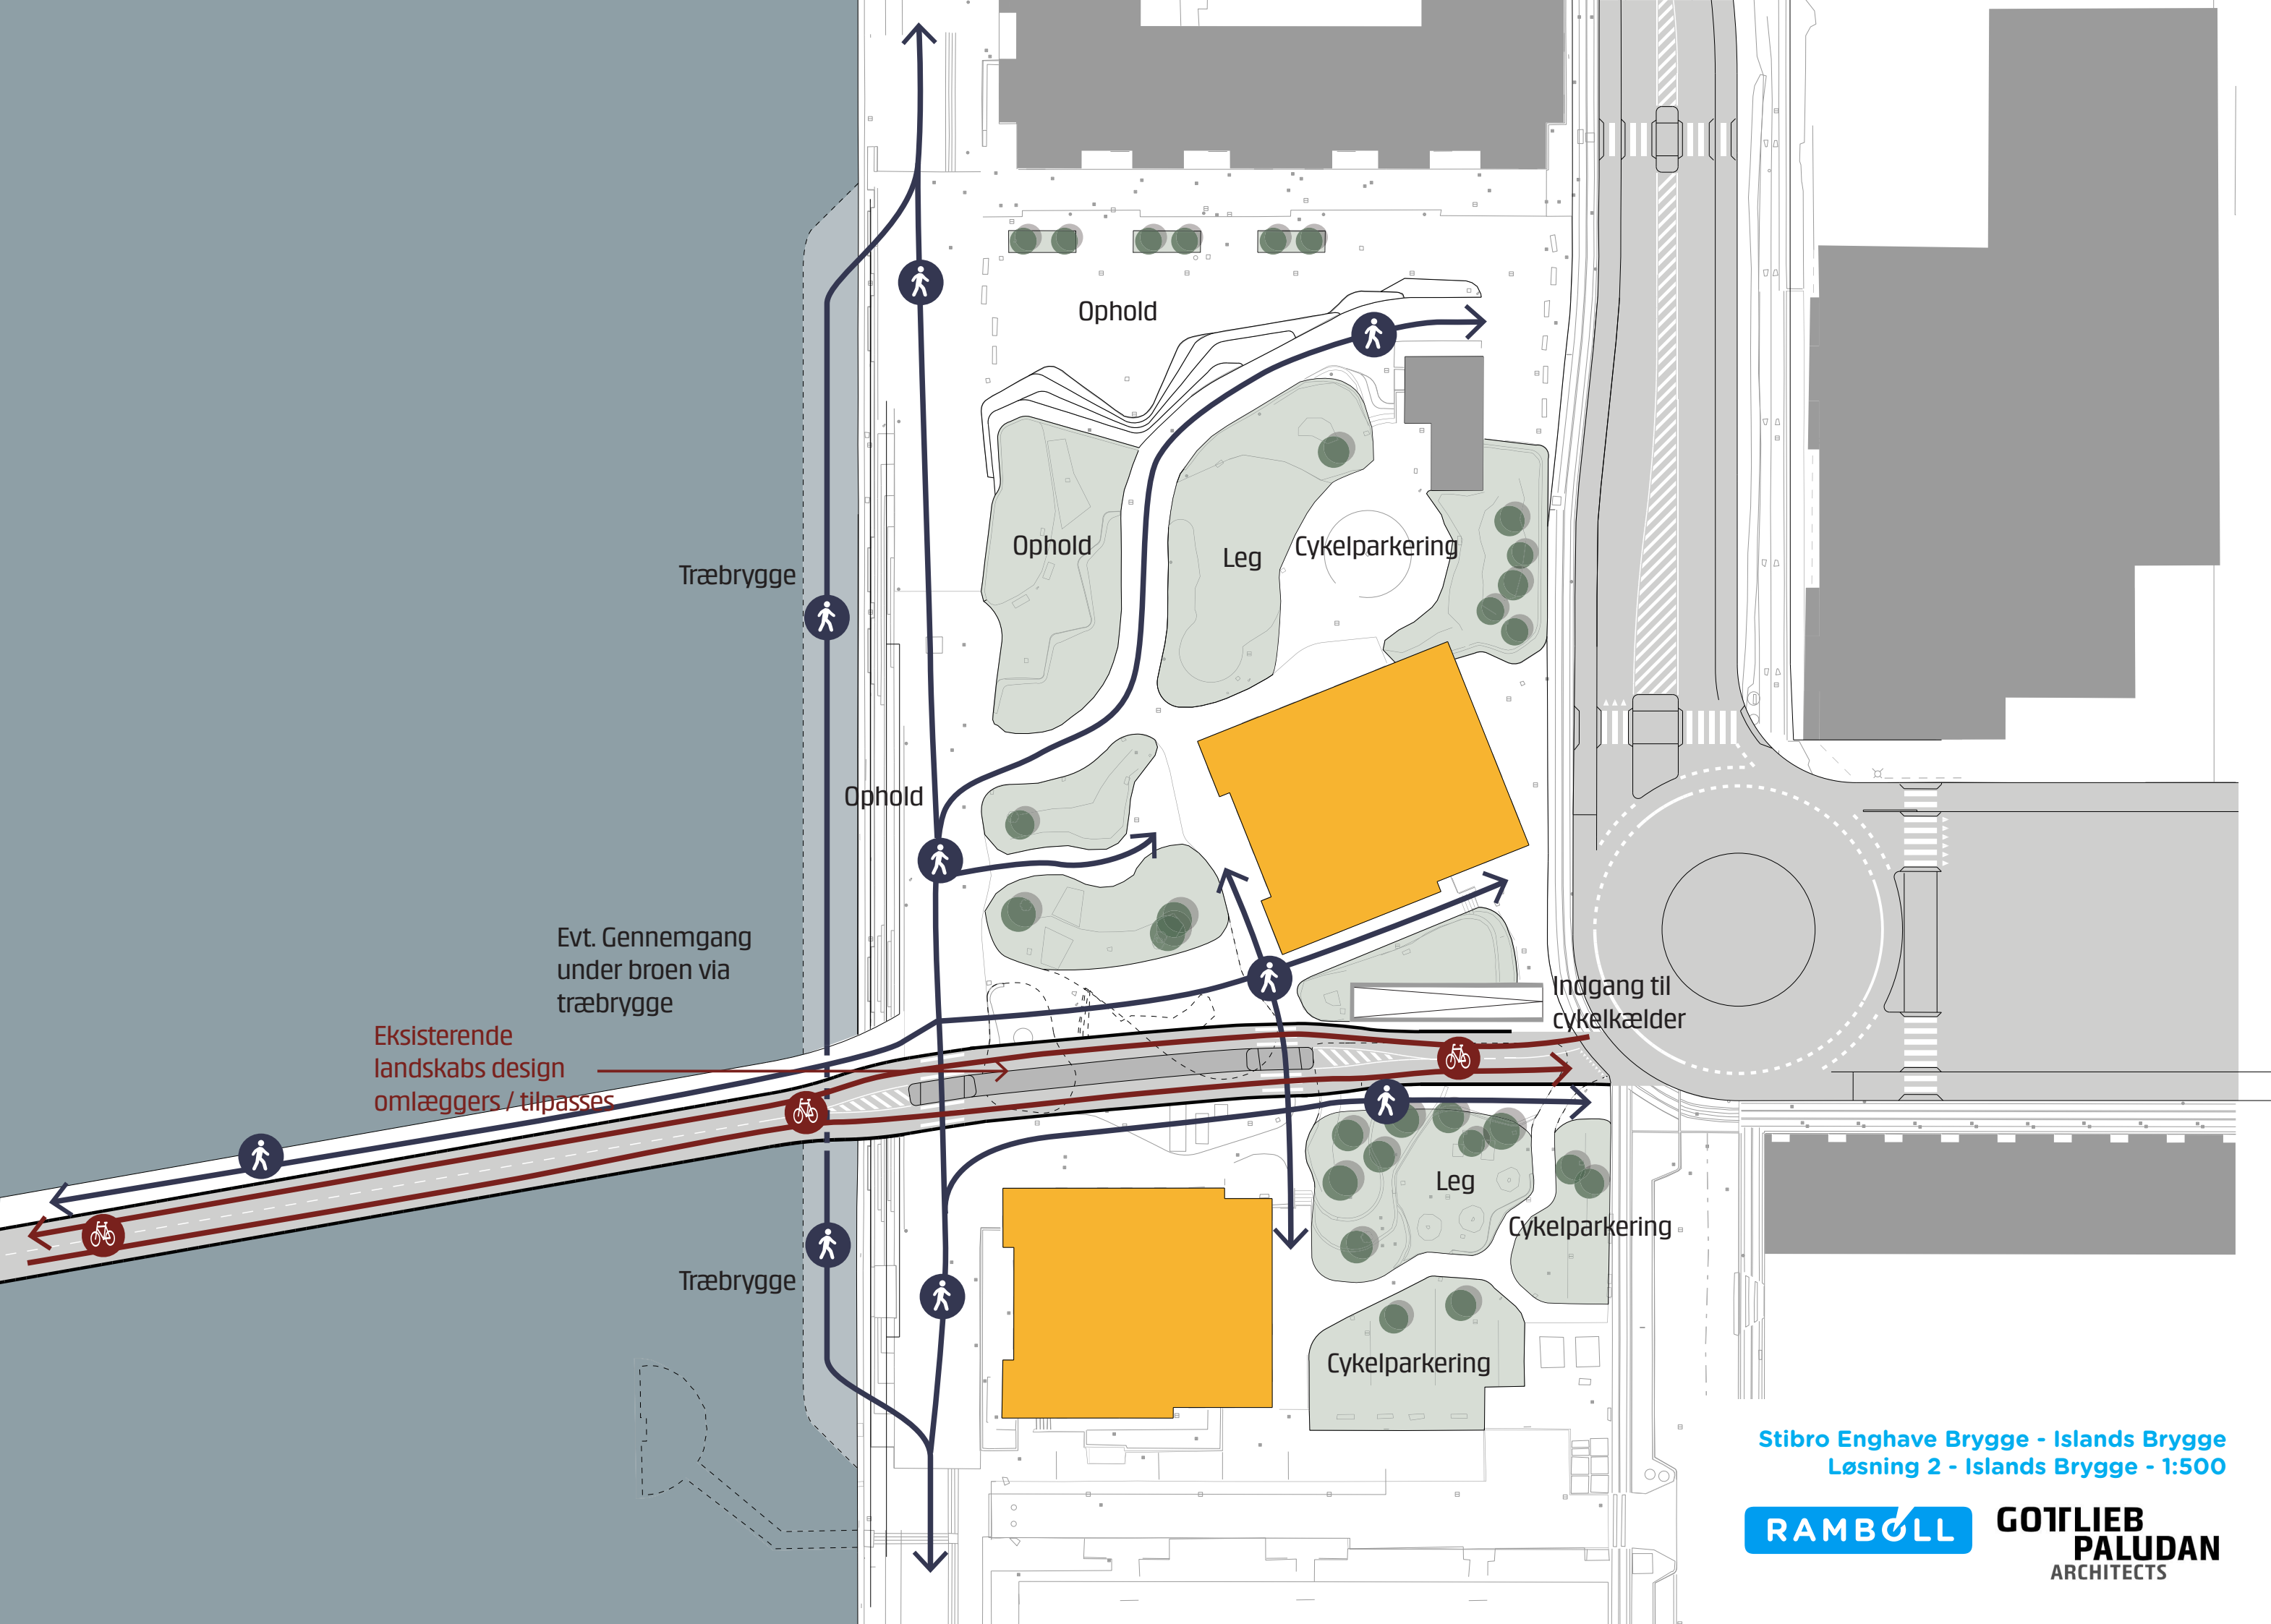

Stibro Enghave Brygge - Islands Brygge
Løsning 2 - Islands Brygge - 1:500

RAMBOLL

**GOTTLIEB
PALUDAN**
ARCHITECTS

Udvidet foranalyse af stibro mellem Enghave Brygge og Islands Brygge

Resumérapport februar 2025

Bilag 2

Tegninger af variant A og B

Tegningerne er udarbejdet til præsentation
på åbent hus-arrangement, januar 2025,
og redigeret og samlet til resumérapporten.


Tegning af Albert Schweitzers Vej - Nelson Mandelas Allé
blev ikke præsenteret på dette møde.



Stibro Enghave Brygge - Islands Brygge
Variant A - oversigtsplan - 1:1.000

RAMBOLL

**GOTTLIEB
PALUDAN**
ARCHITECTS

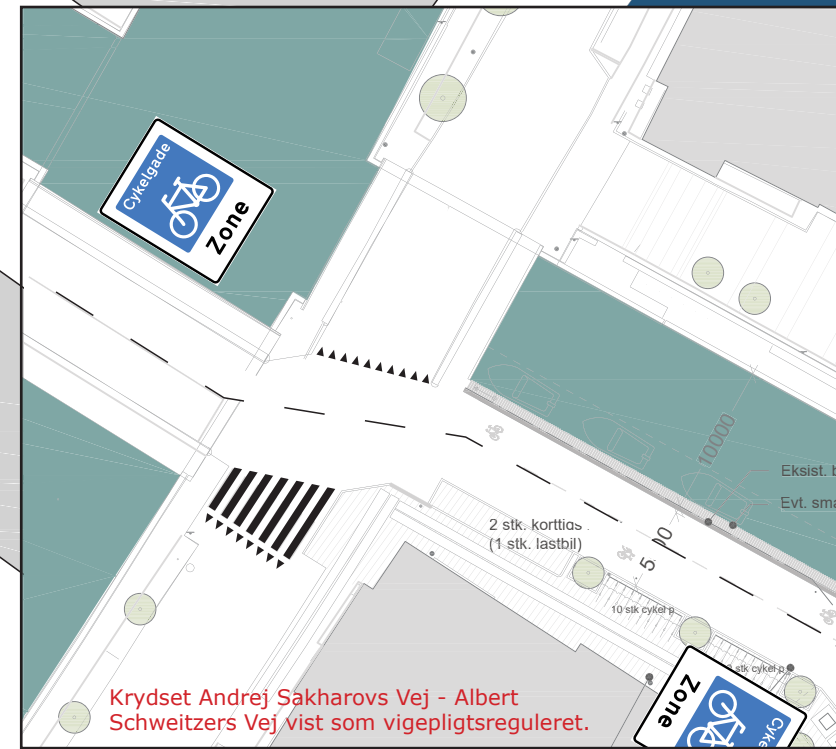






Stibro Enghave Brygge - Islands Brygge
Variant B - oversigtsplan - 1:1.000

RAMBOLL


**GOTTLIEB
PALUDAN**
ARCHITECTS

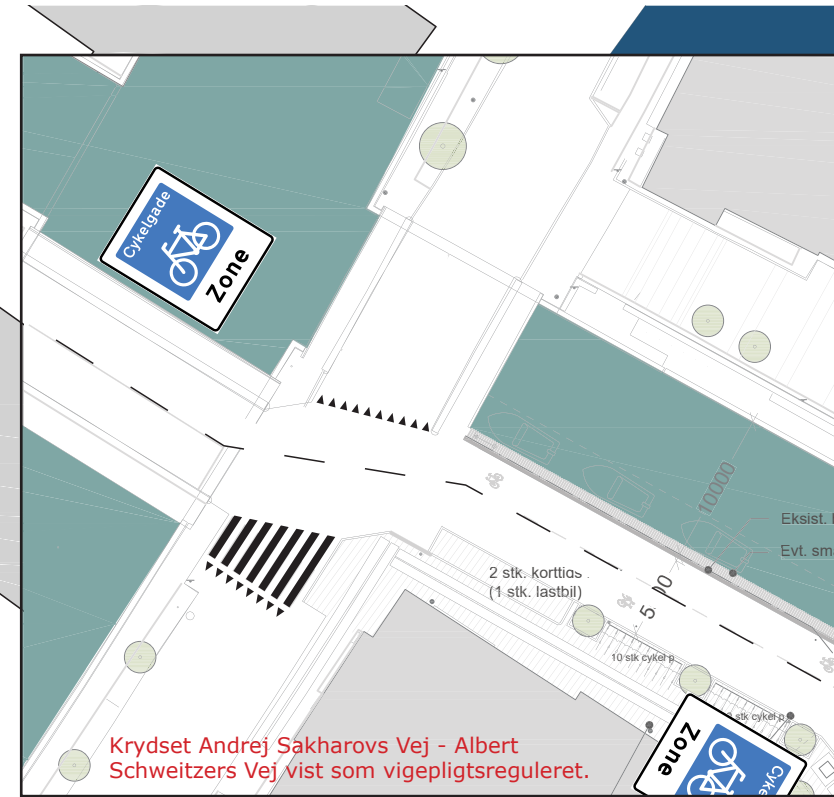

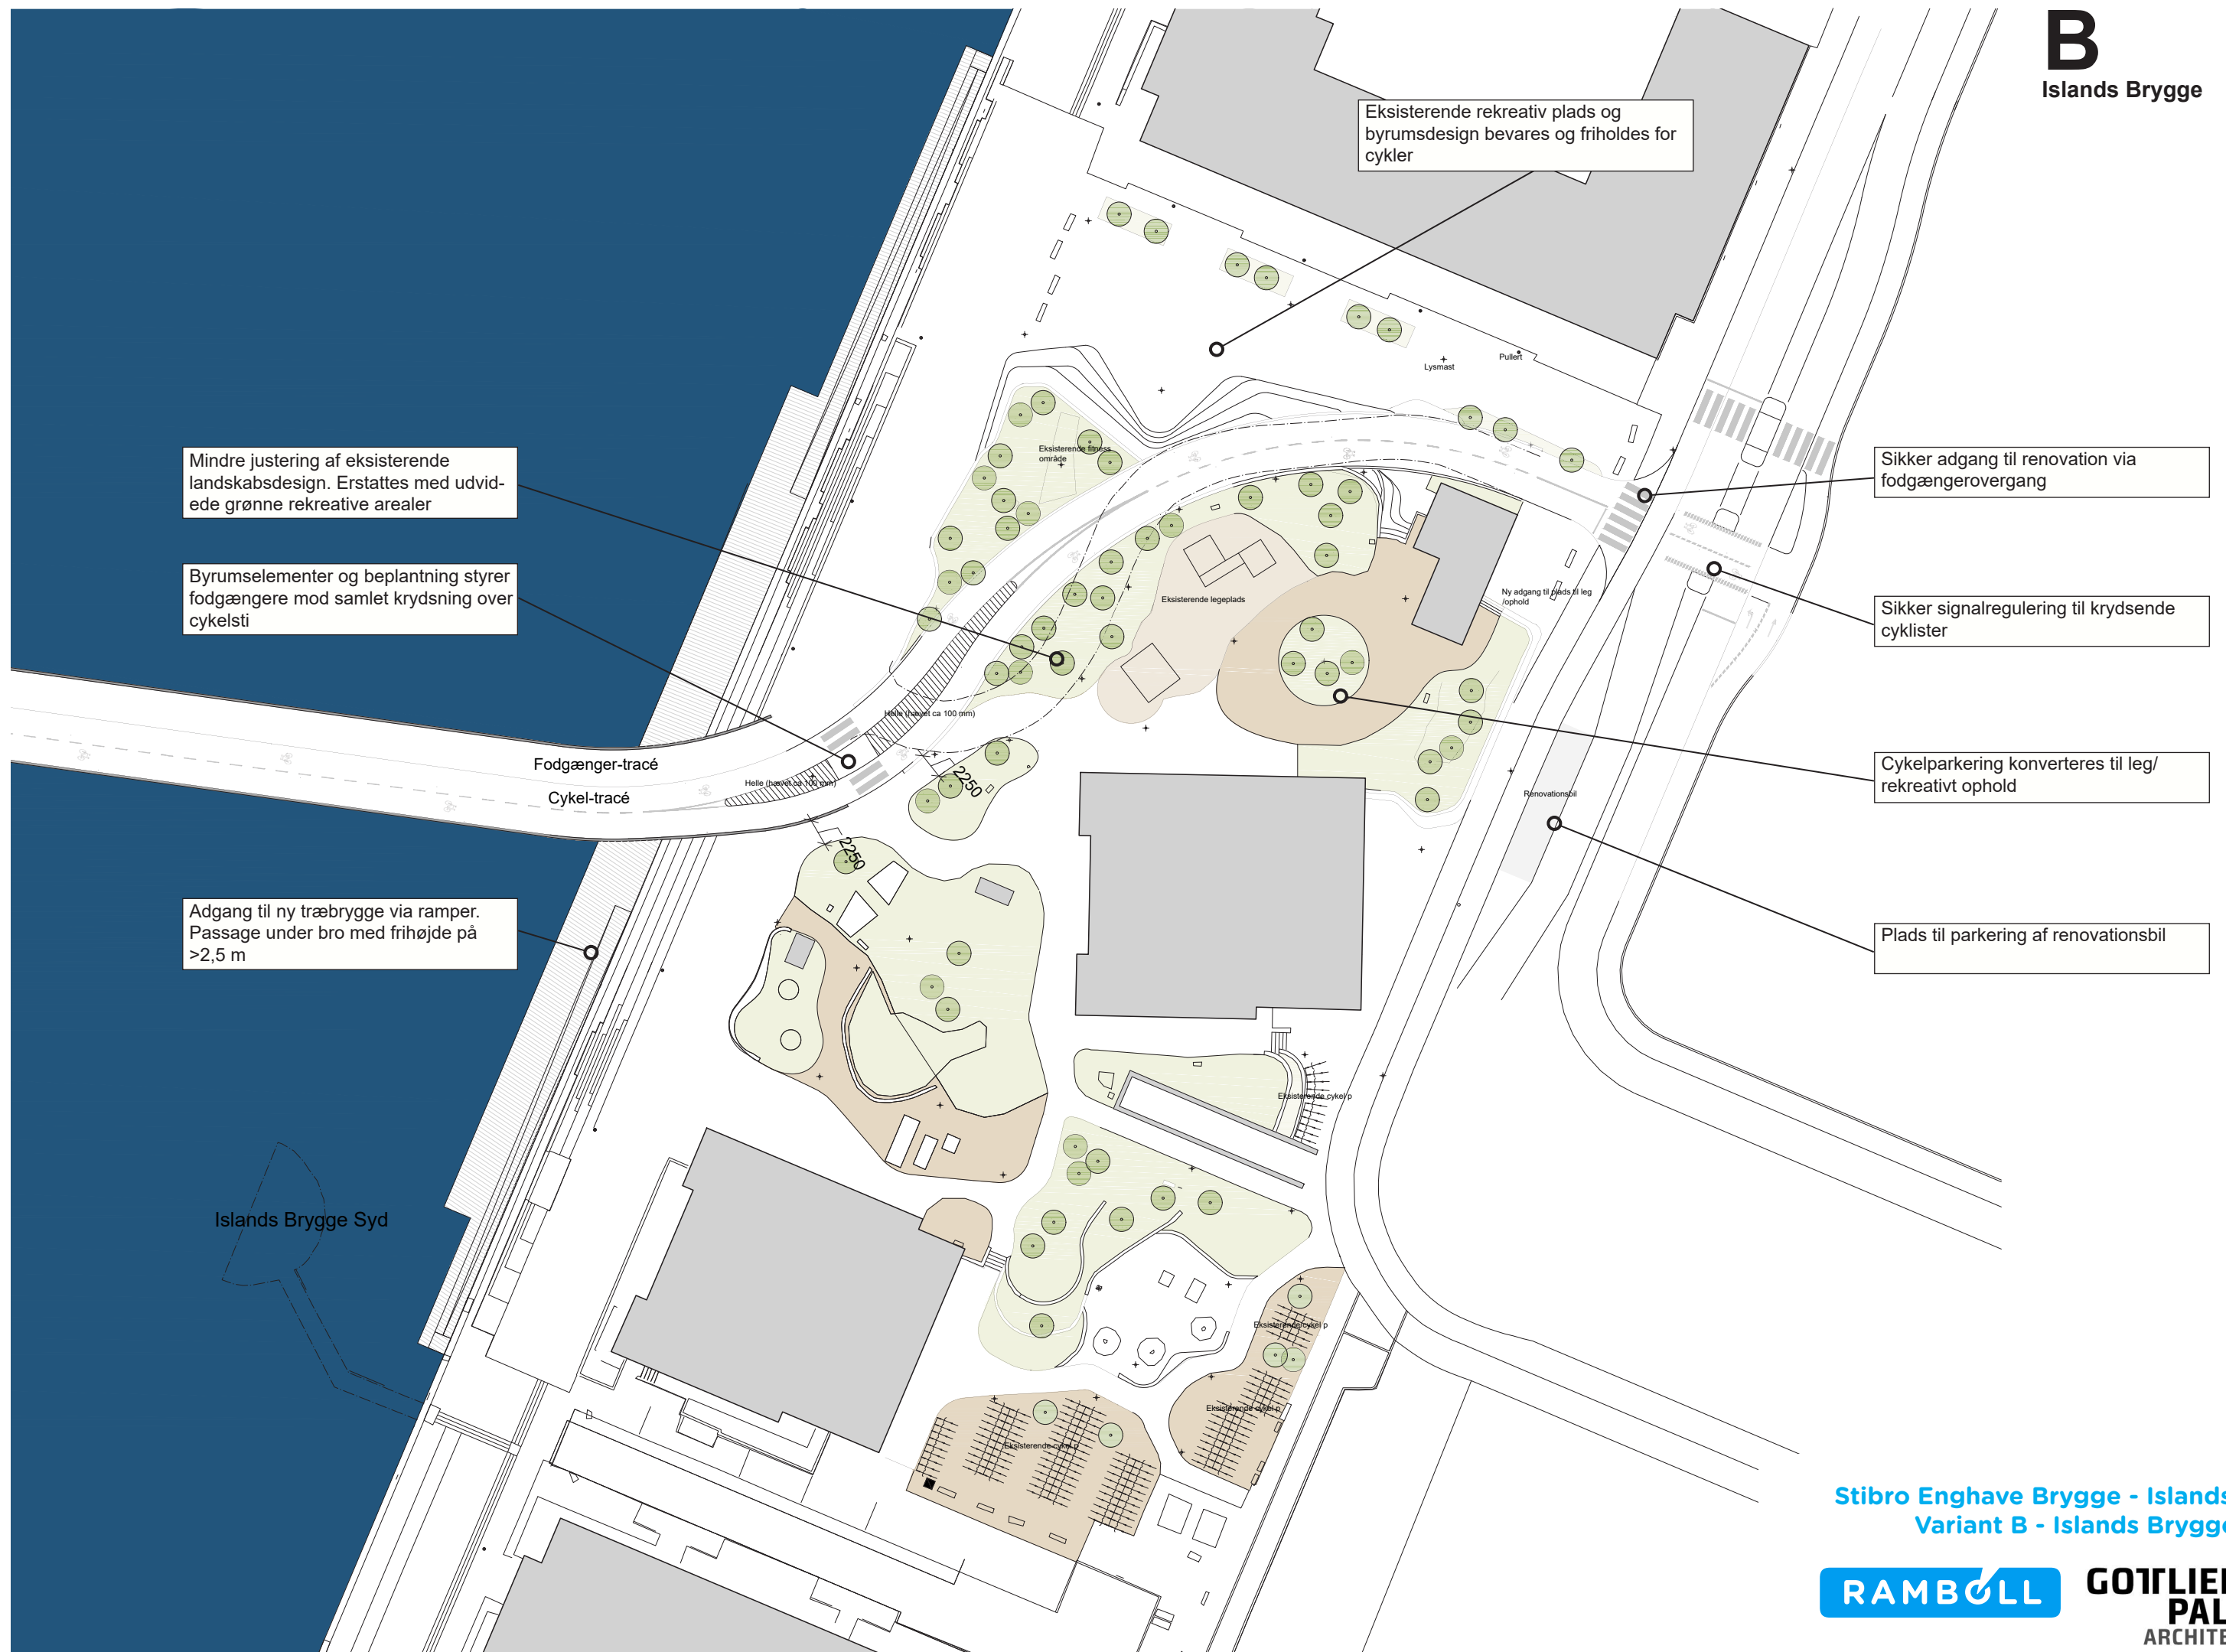

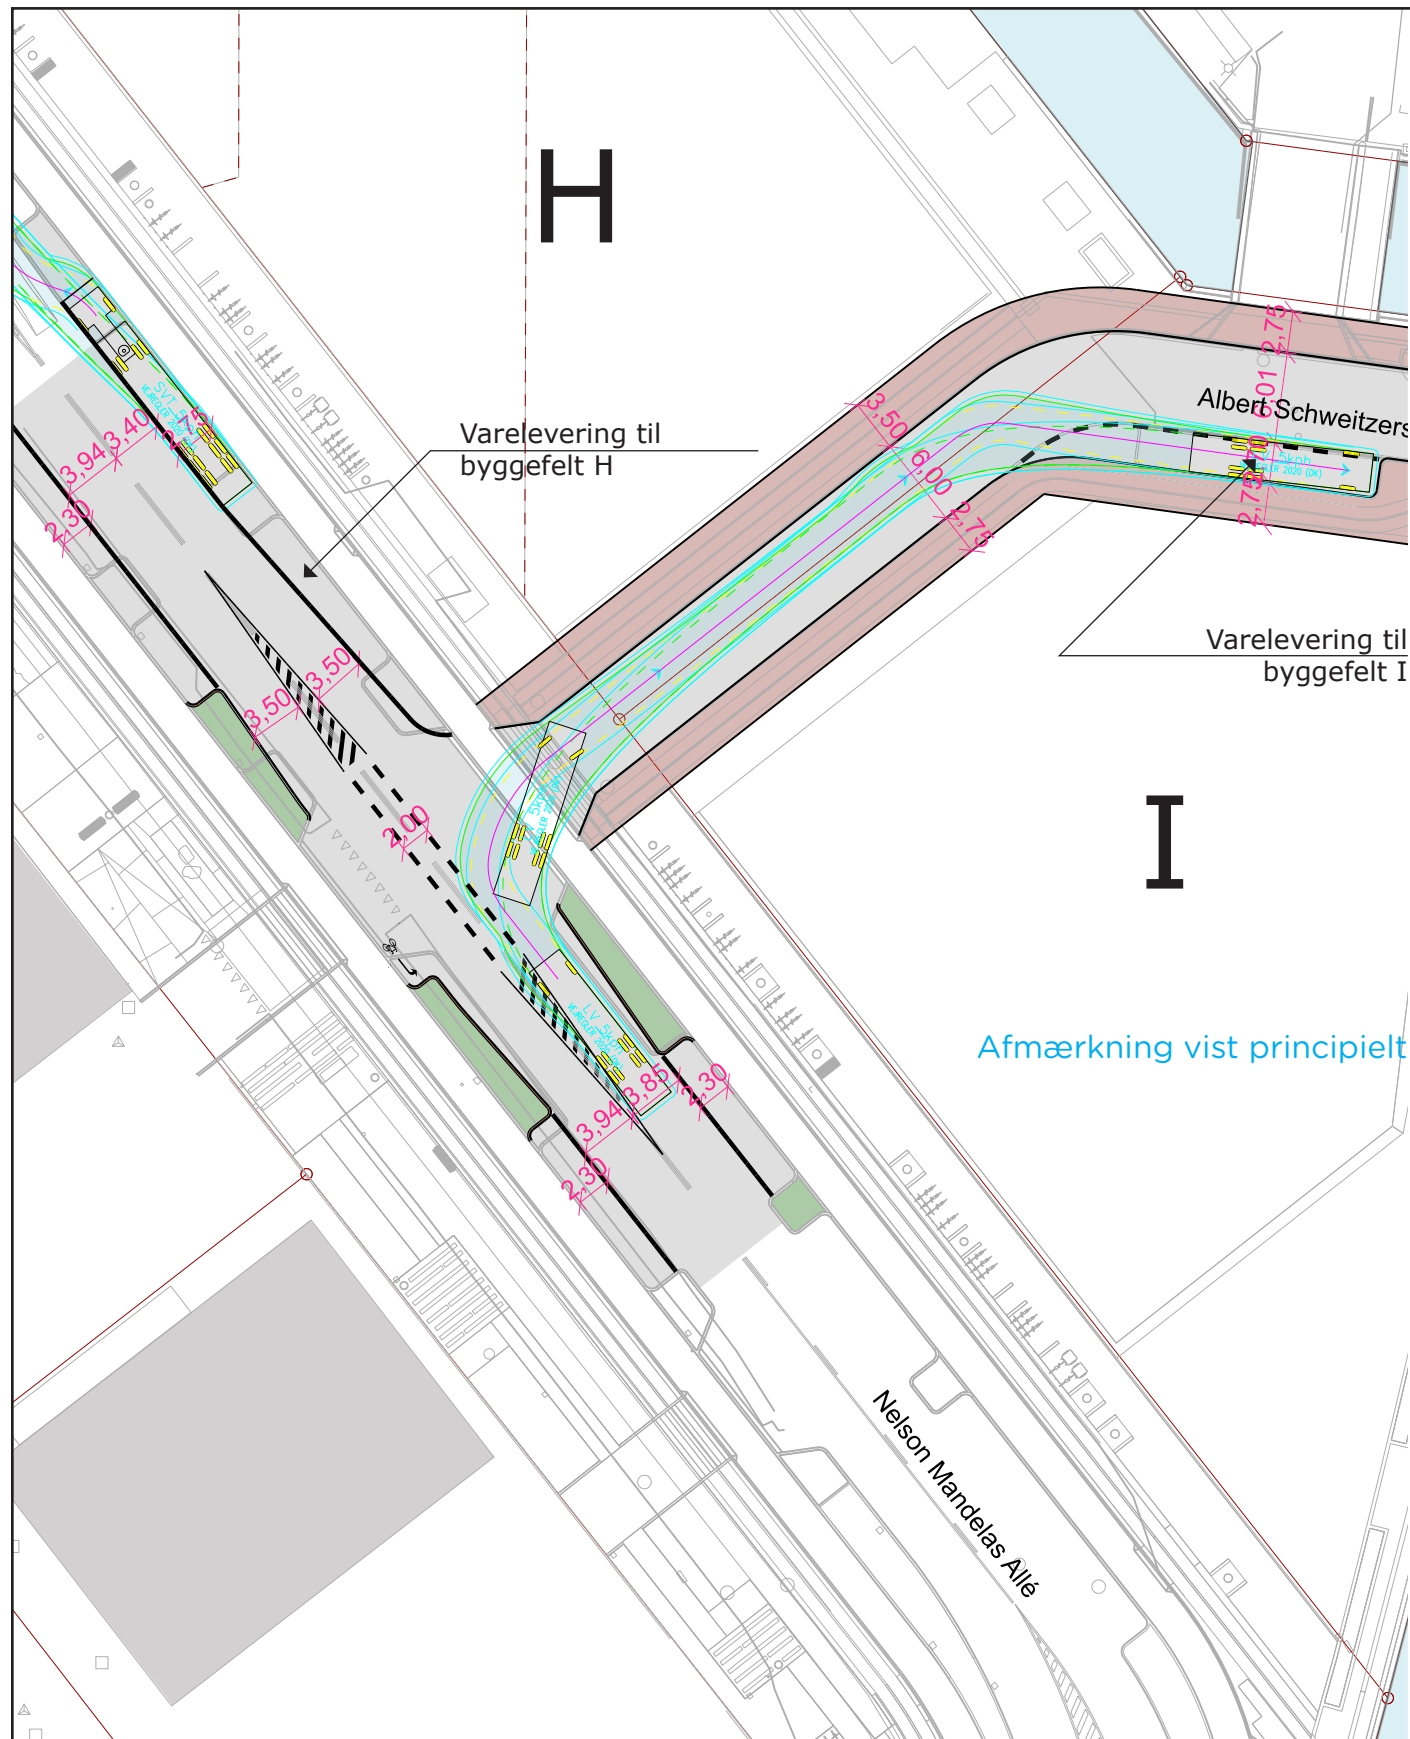

Variant med varelevering i Nelson Mandelas Allé

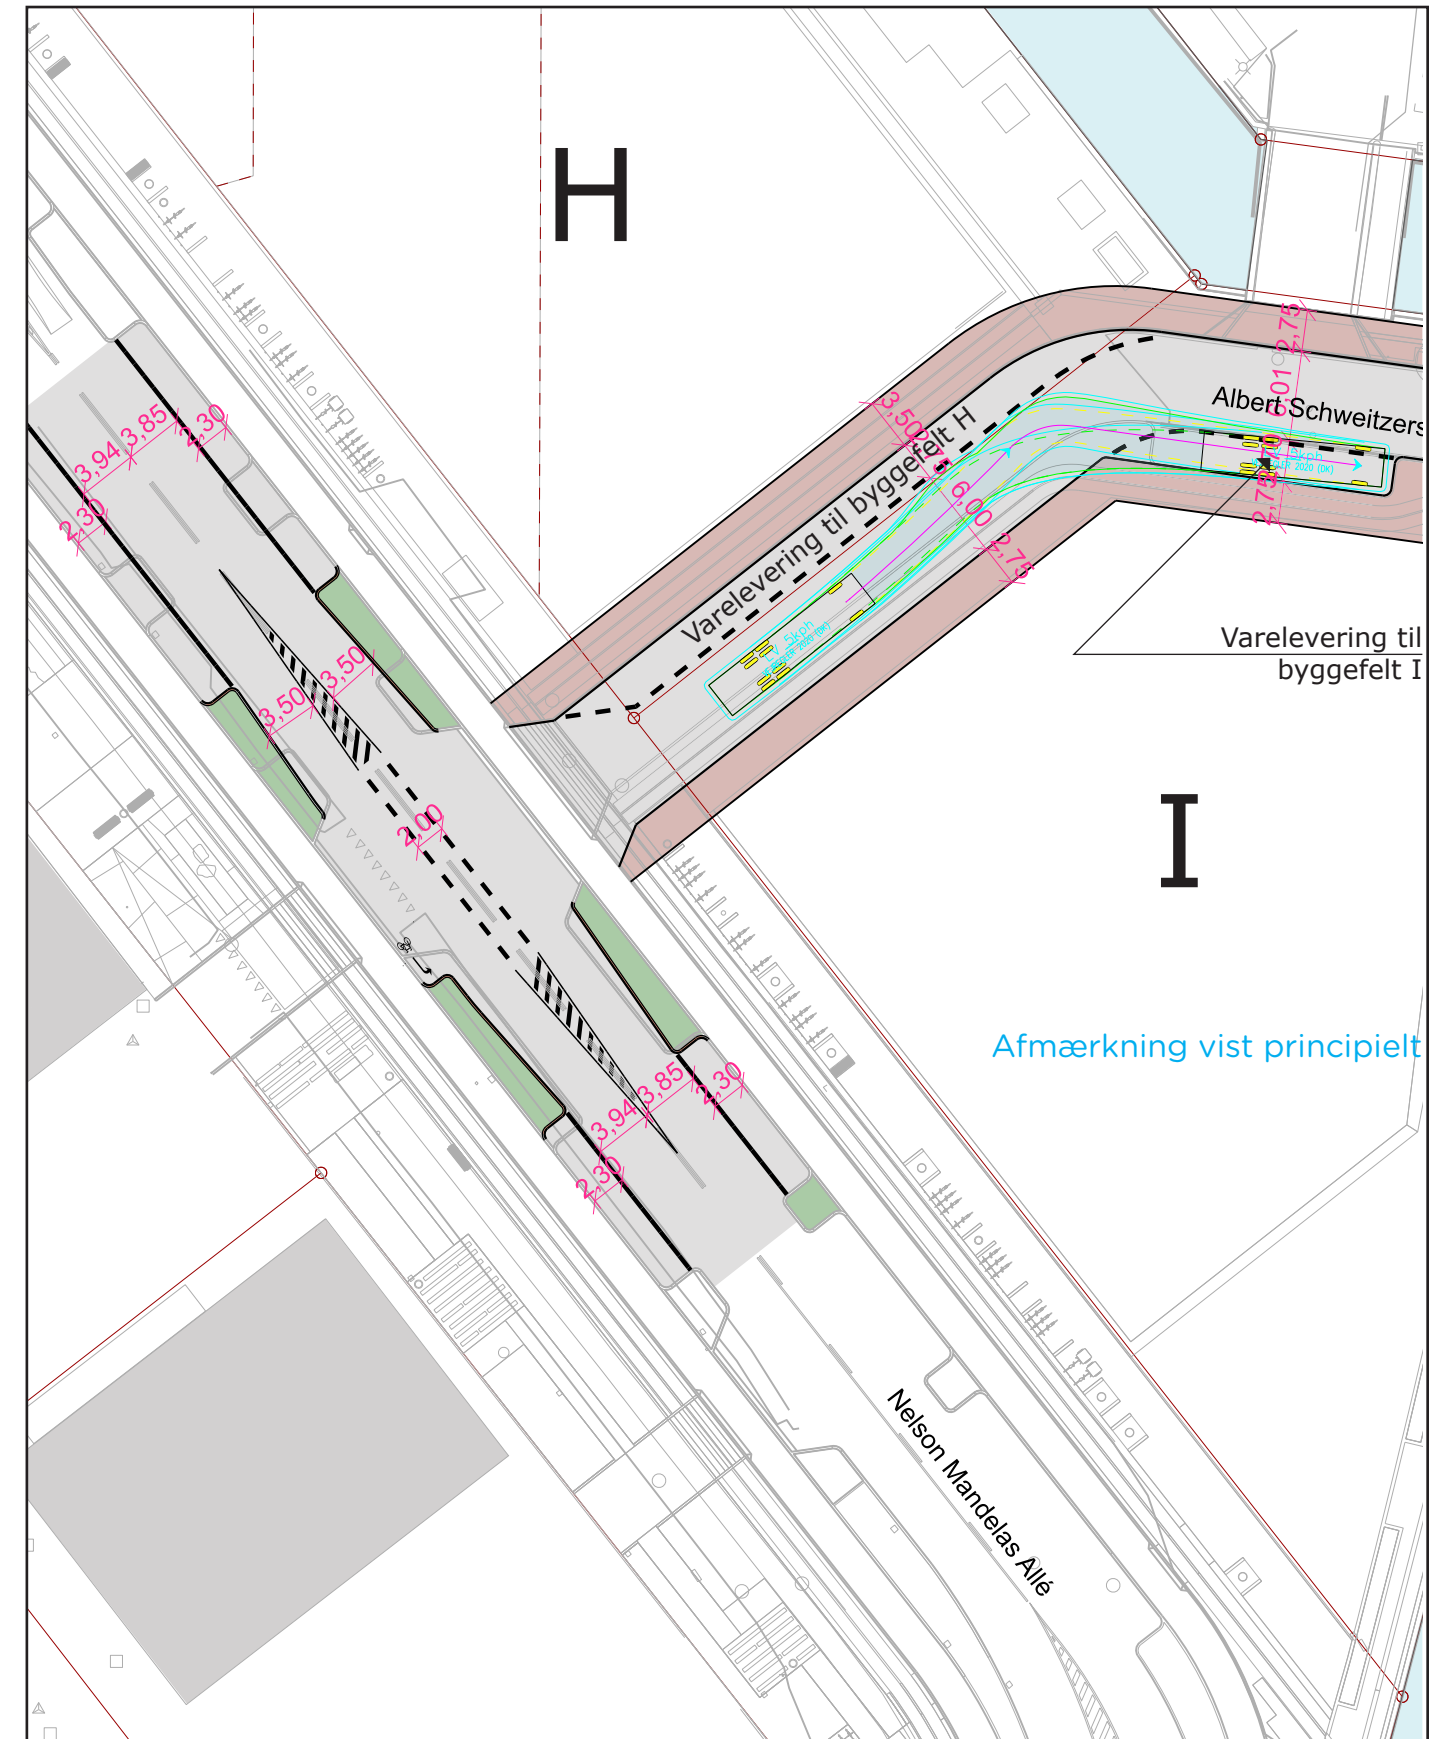

Variant med varelevering i Albert Schweitzers Vej

Stibro Enghave Brygge - Islands Brygge
 Albert Schweitzers Vej - Nelson Mandelas Allé - 1:500

