

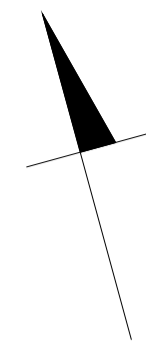


nord

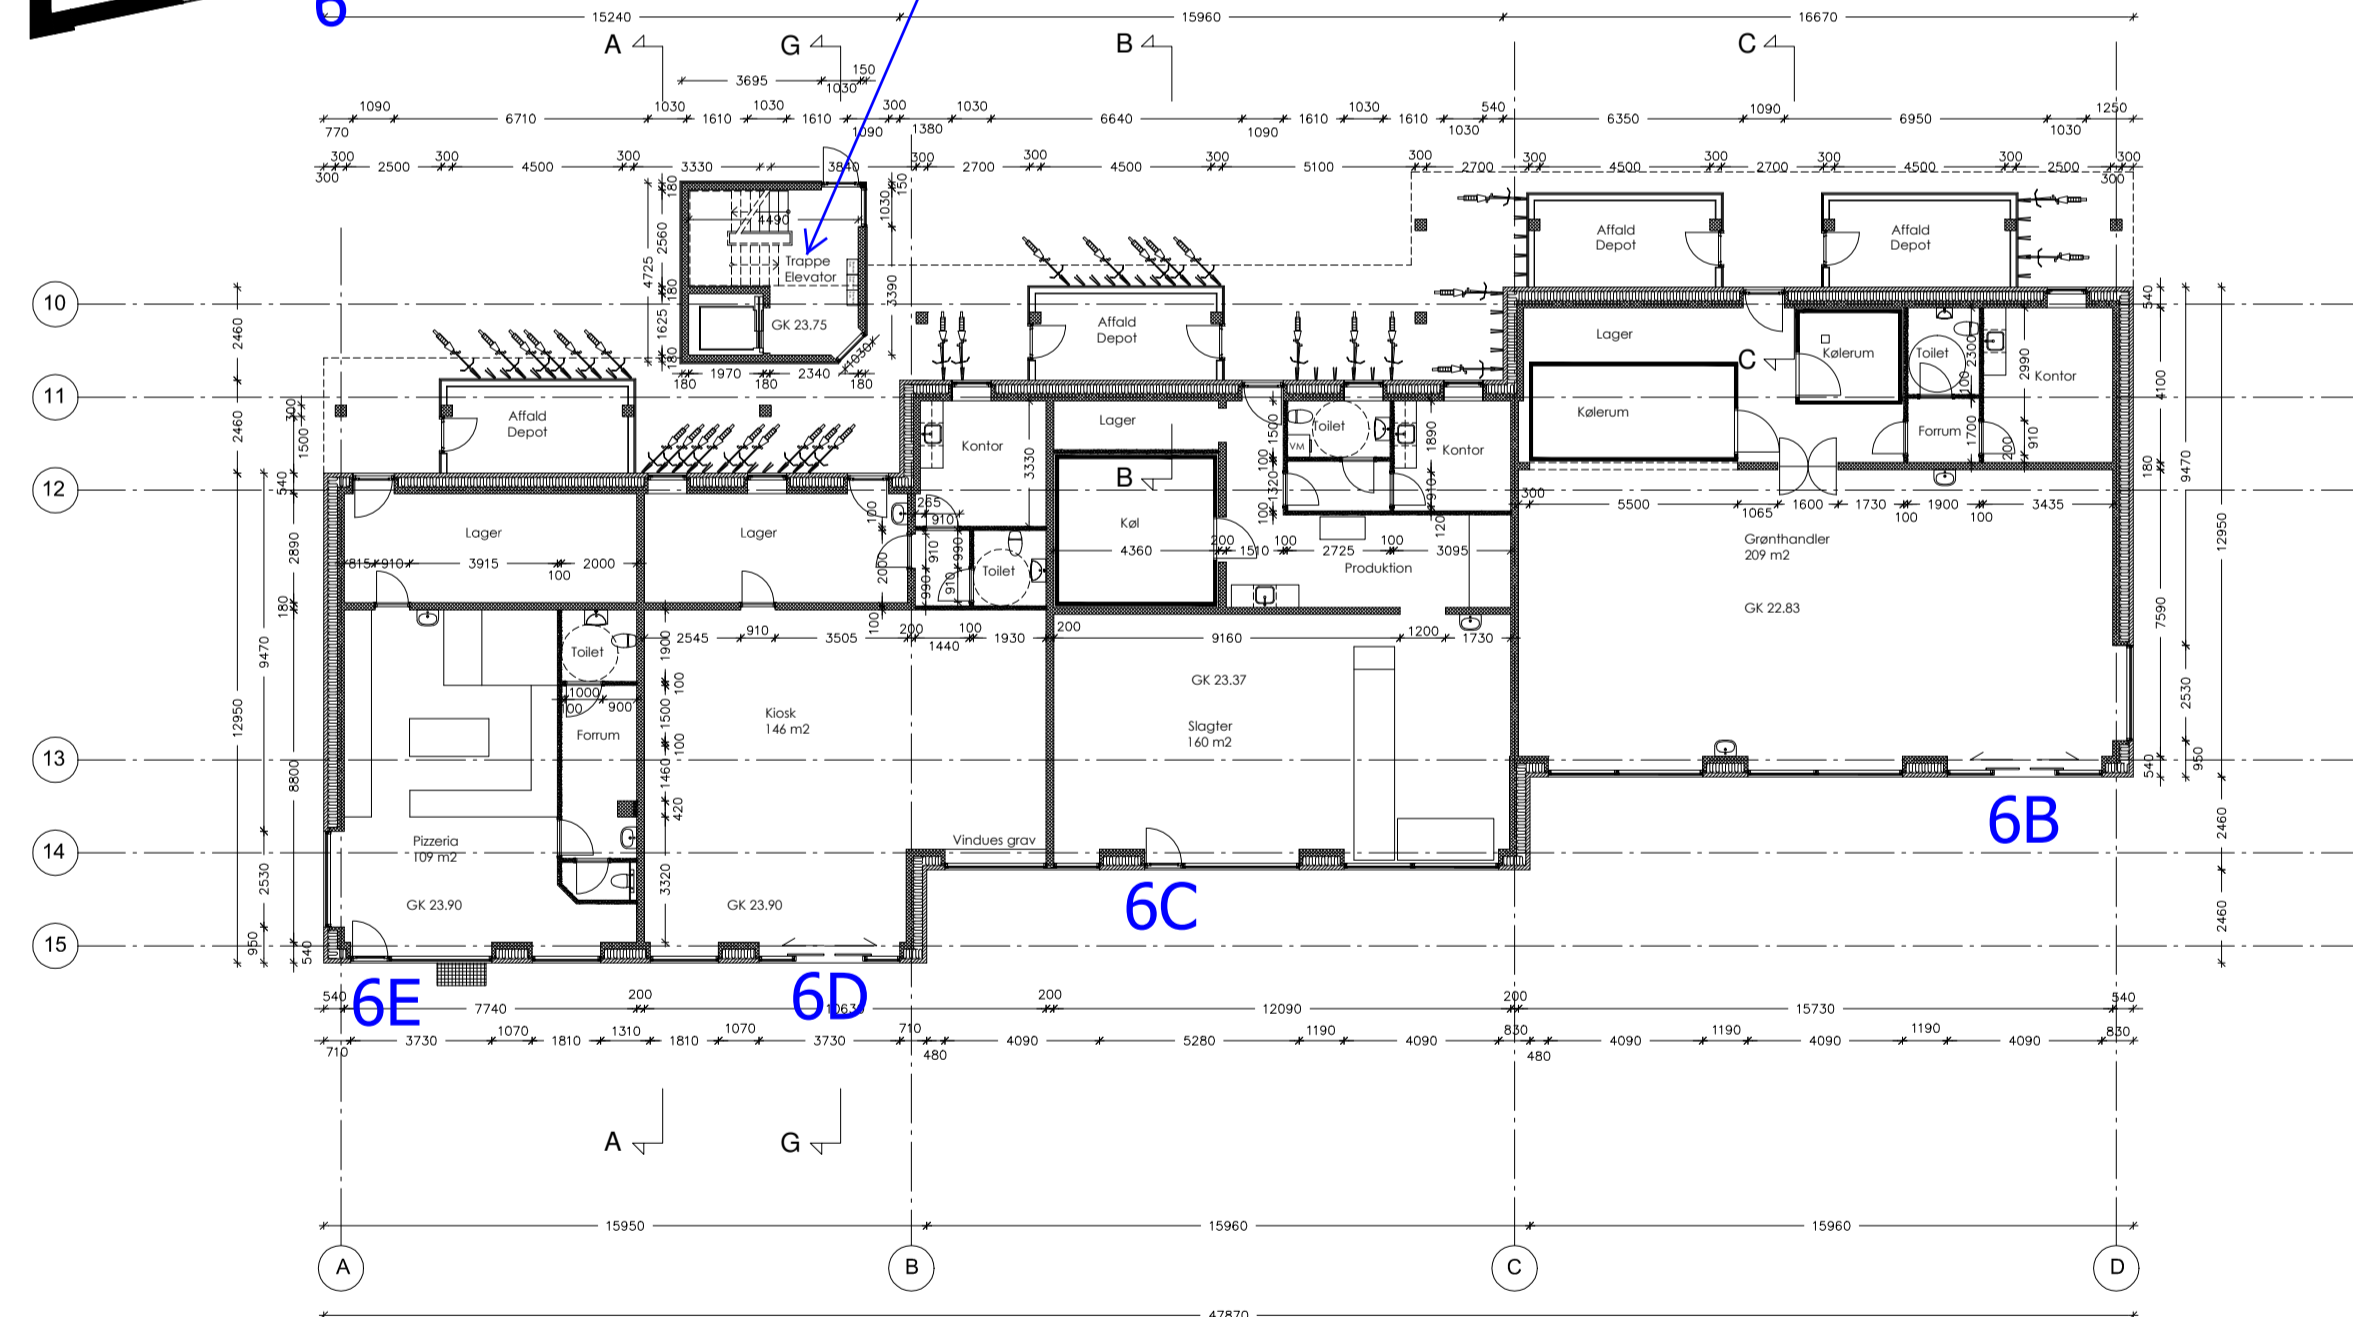


Bilag 2

Fælleshus

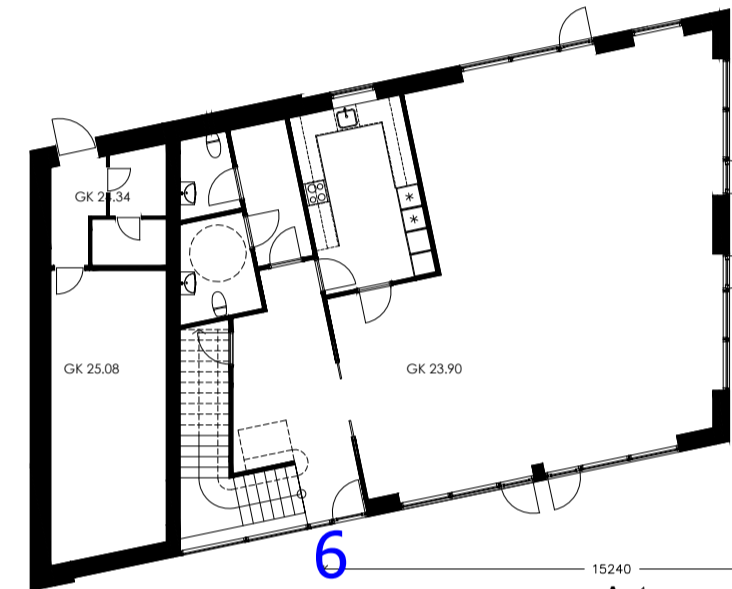

Bygården

Ved Bygården

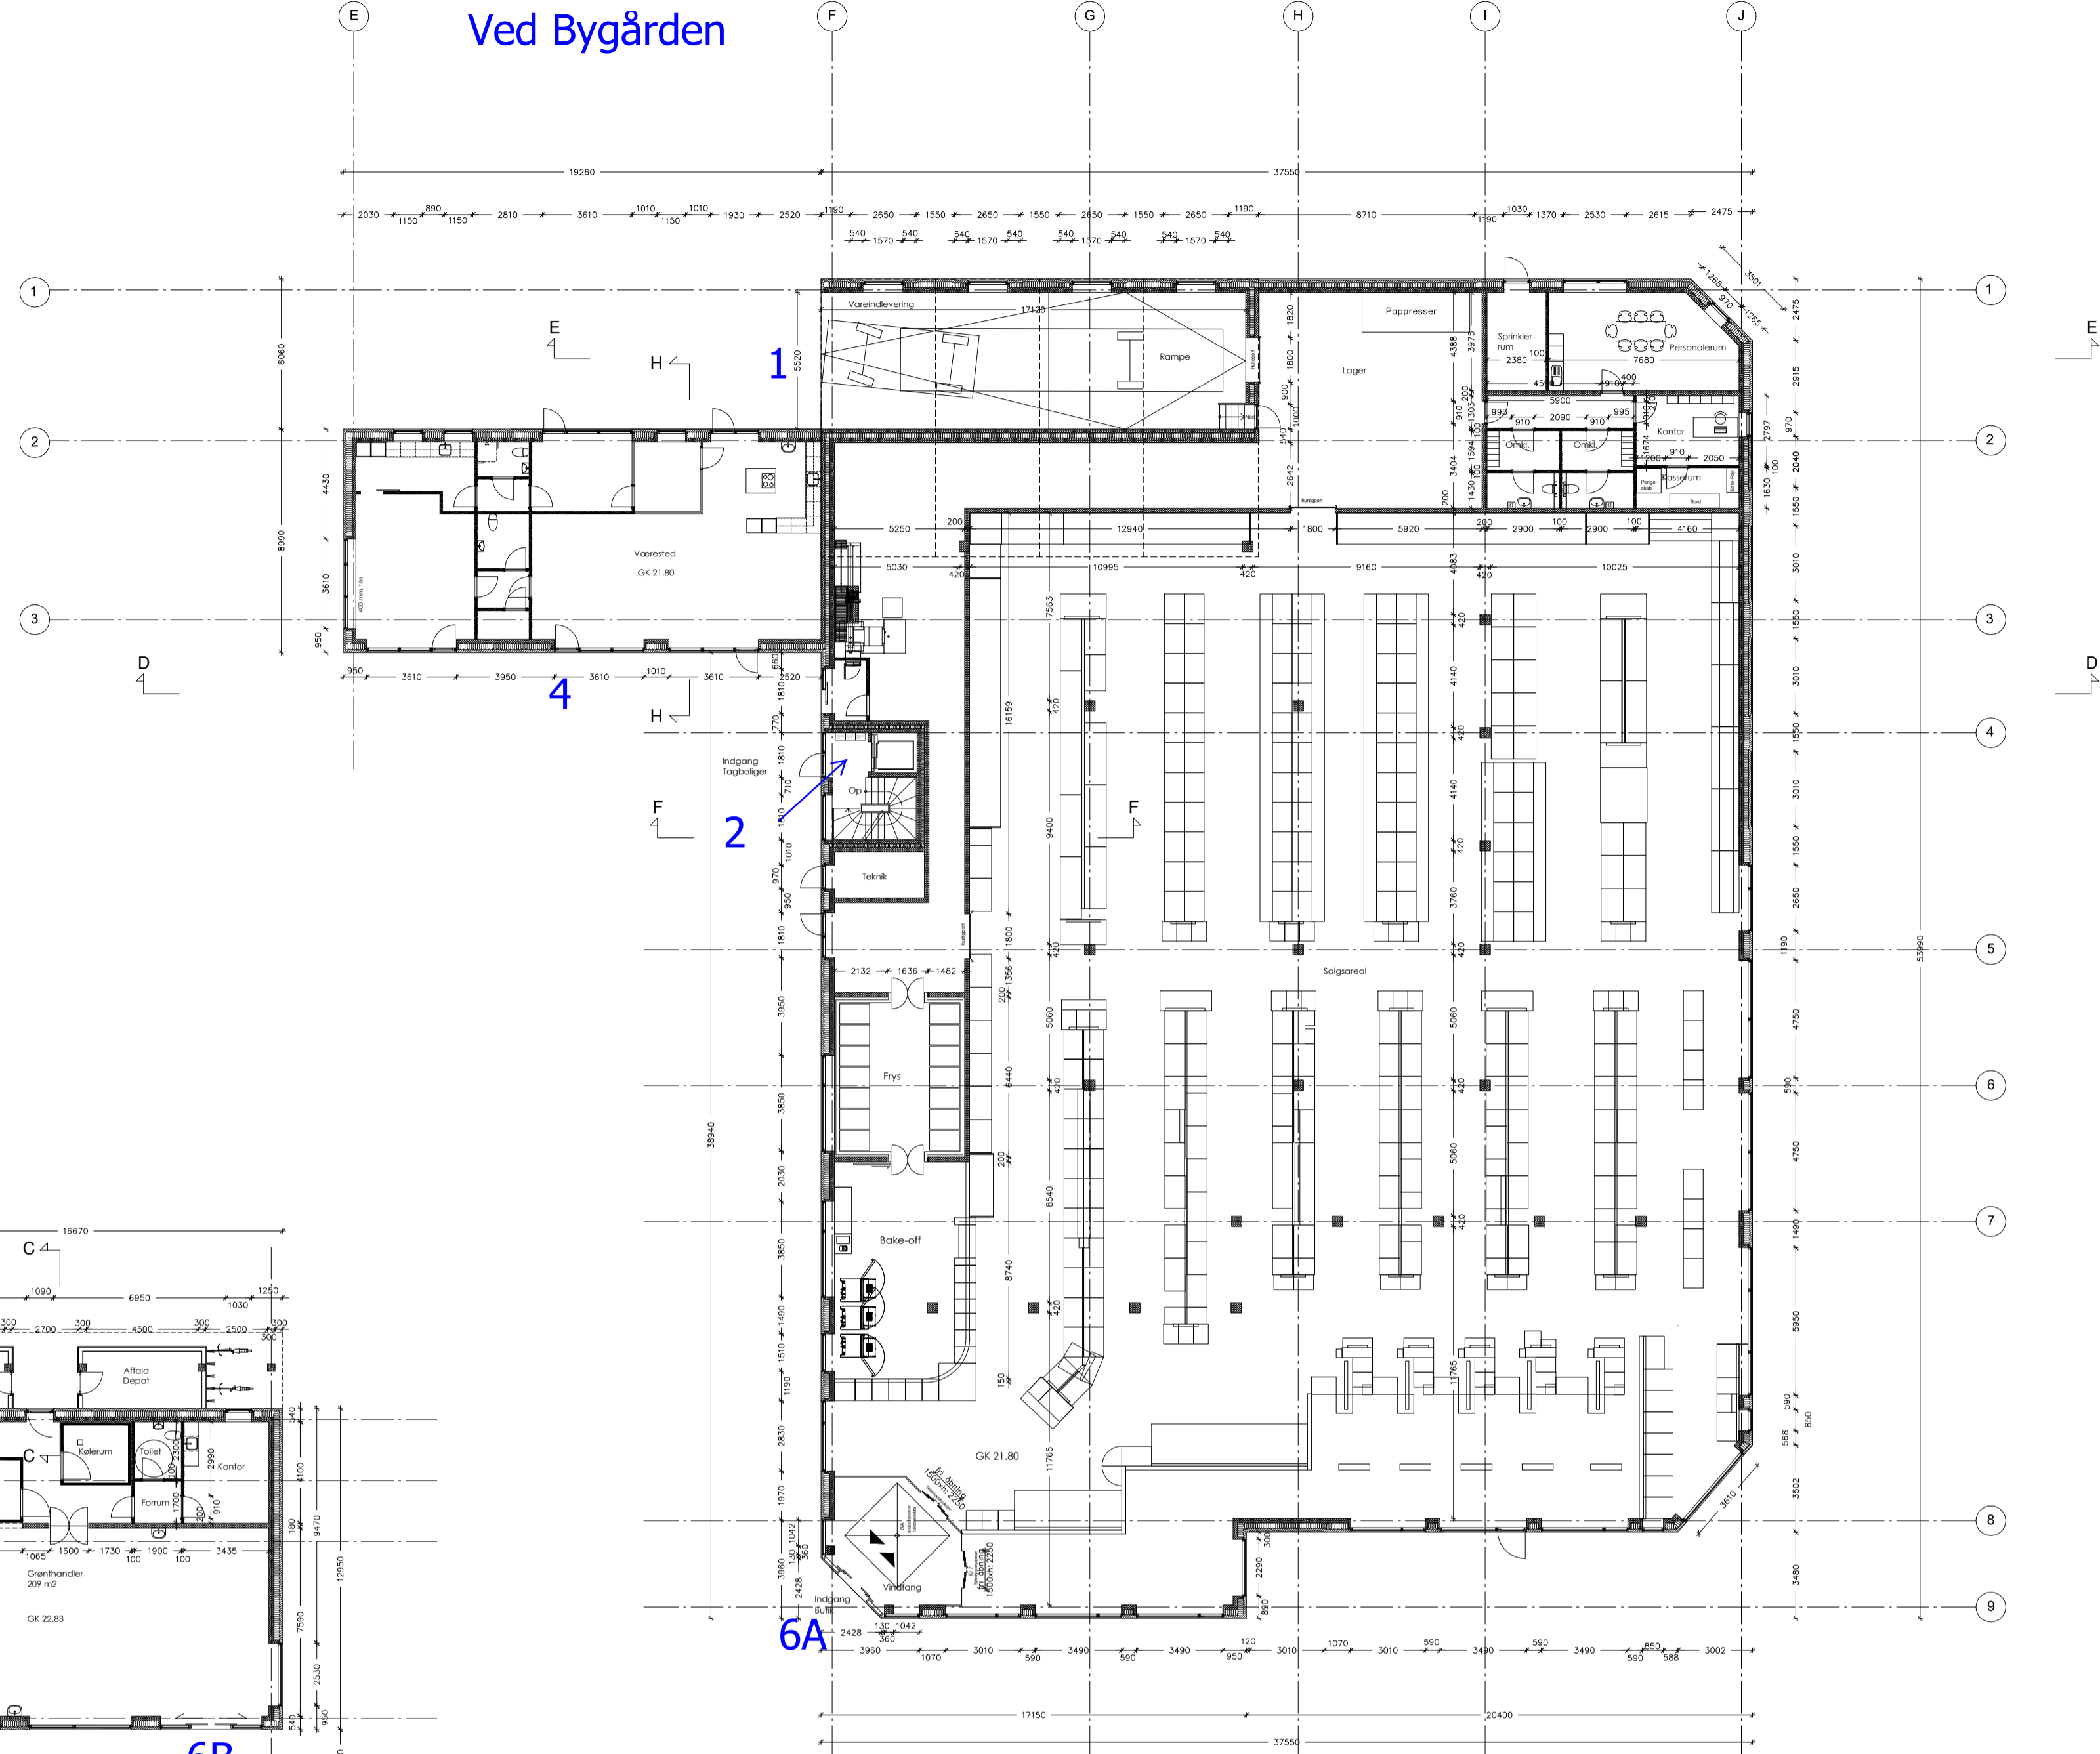

Ruten

Tegn. nr. 201

Center for bygninger
Sagsnr. 706494
(Hvis ændres til Bygården)

Stueplan

Signaturforklaring



	Murværk		Porebeton
	Jernbeton		Let konstruktion

Revision

B:	- Ændringer af bygningskropper i byggefelt A1, A2 og A3. - Ekstra toilet i Pizzeria.
----	---

Bygherre: Innovater A/S		Amalievej 8 1875 Frederiksberg C	
Sag: Opførelse af butikker og beboelse på Tingbjerg Lille Torv			
Tegn. Stueplan		Myndighedsprojekt	Sag nr. 17-008K
Dato: 30.10.17	Rev.dato: 19.03.18	Mål: 1:200	Tegnet af: HBJ
Kontrolleret af: AD		Tegn. nr. 201	Rev. B
Arkitekt: bayarch arkitektfirmaet bayarch holbergsgade 15, 5. 1057 københavn k. 33121819 norregade 2, 6950 ringkøbing 97321211			

nord

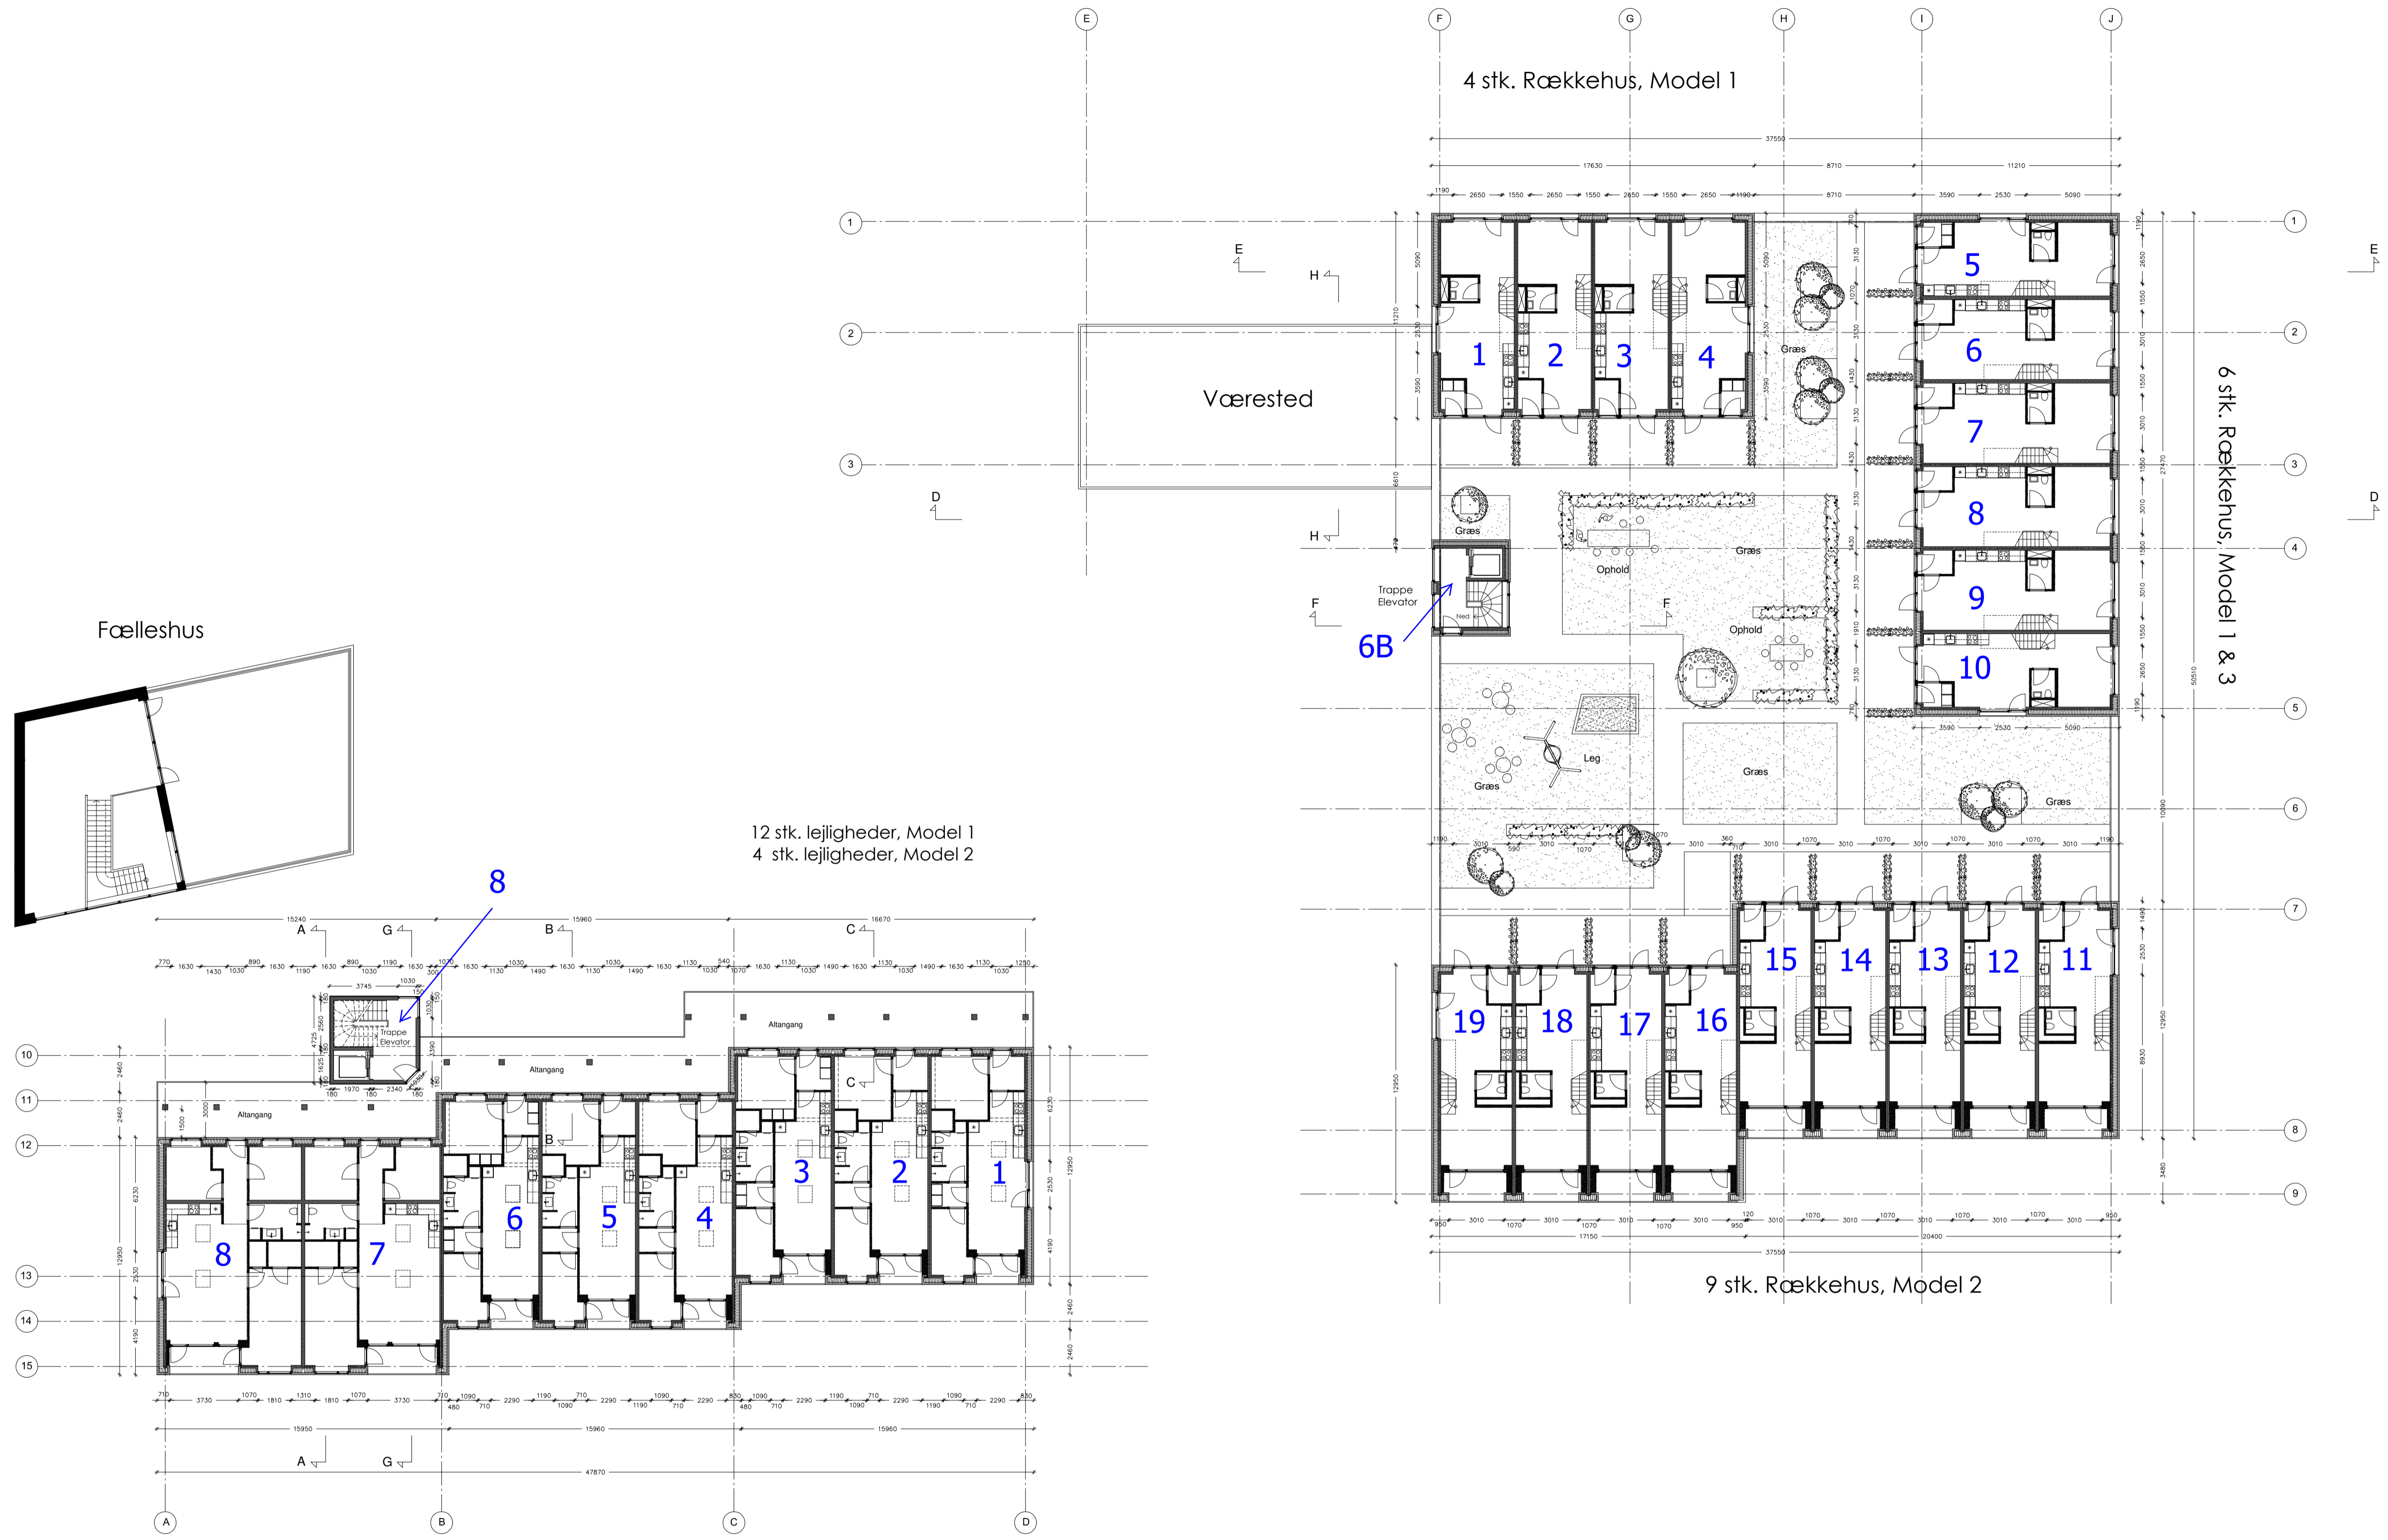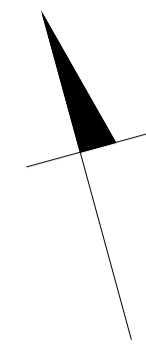

Tegn. nr. 202

1. sal's plan

Signaturforklaring

	Murværk		Porebeton
	Jernbeton		Let konstruktion




Revision

B:	- Ændringer af bygningskropper i byggefelt A1, A2 og A3.
-----------	--


Center for bygninger
 Sagsnr. 706494
 (Hvis ændres til Bygården)

Bygherre: Innovater A/S	Amalievej 8 1875 Frederiksberg C					
Sag: Opførelse af butikker og beboelse på Tingbjerg Lille Torv						
Tegn. 1. sal's plan	Myndighedsprojekt Sag nr. 17-008K					
Dato: 30.10.17	Rev.dato: 19.03.18	Mål: 1:200	Tegnet af: HBJ	Kontrolleret af: AD	Tegn. nr. 202	Rev. B
Arkitekt: bayarch arkitektfirmaet bayarch		holbergsgade 15, 5. 1057 københavn k. 33121819 norregade 2, 6950 ringkøbing 97321211				

nord

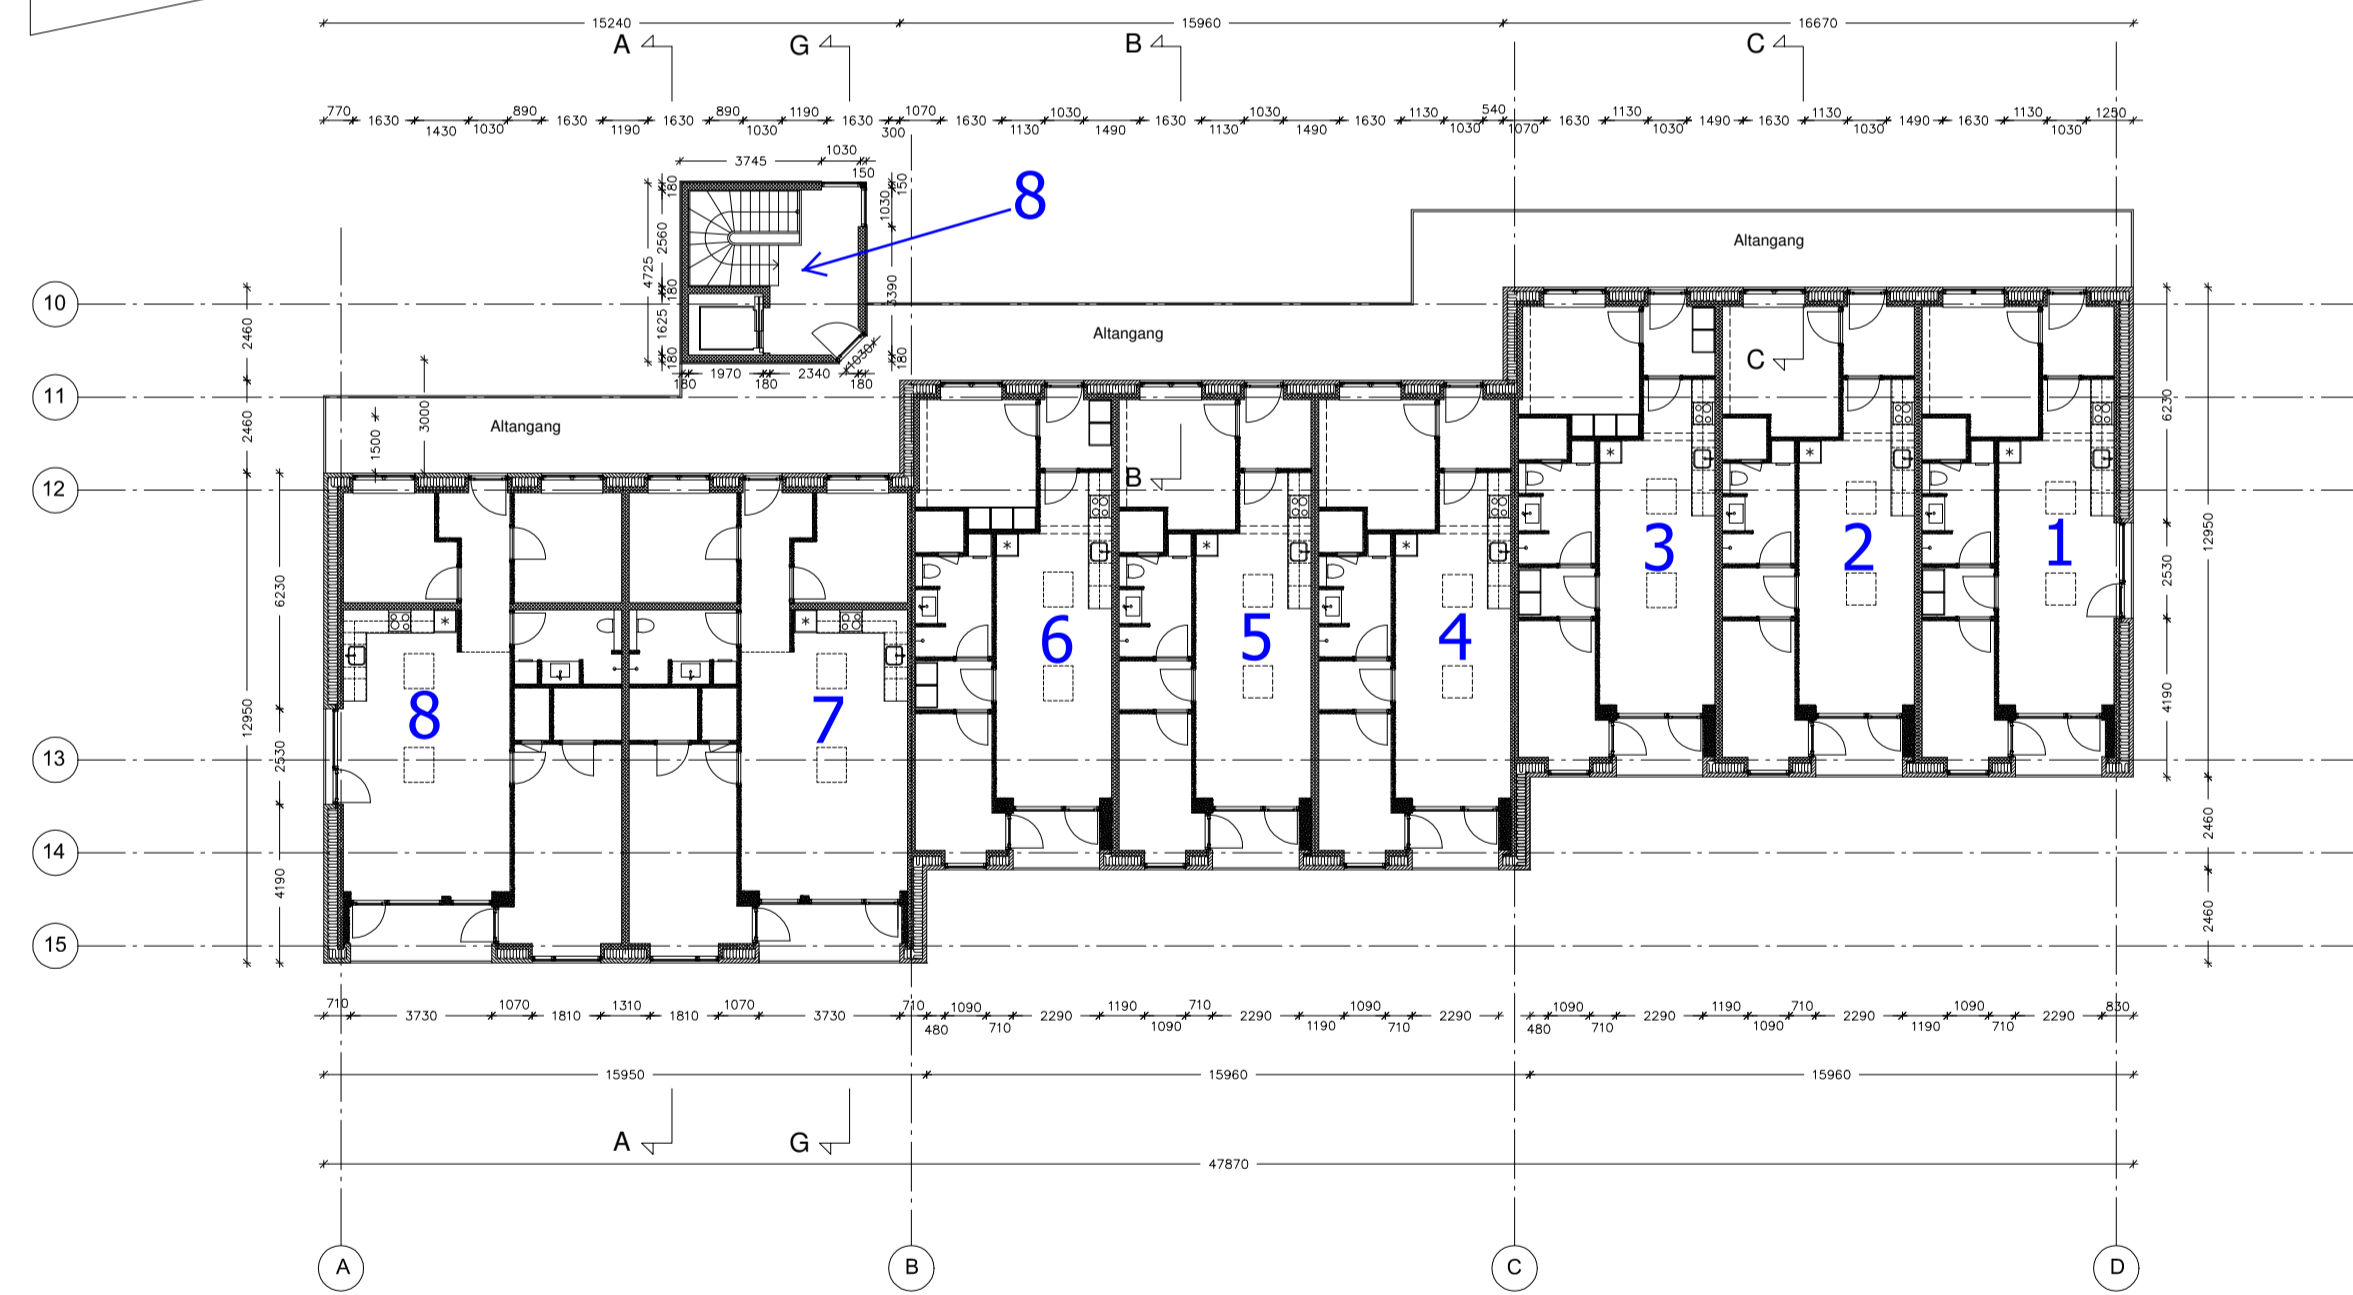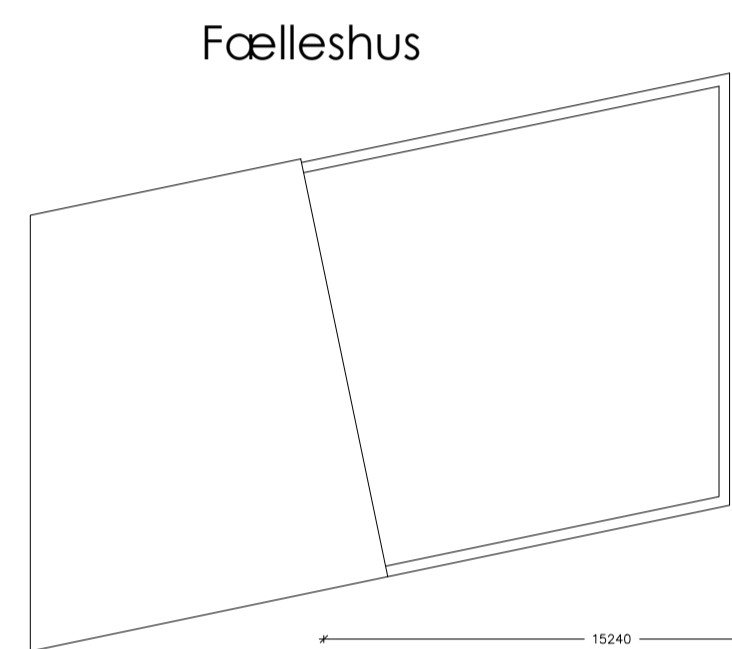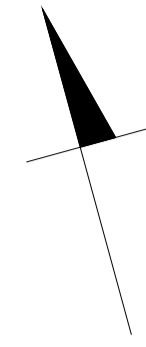

Værested

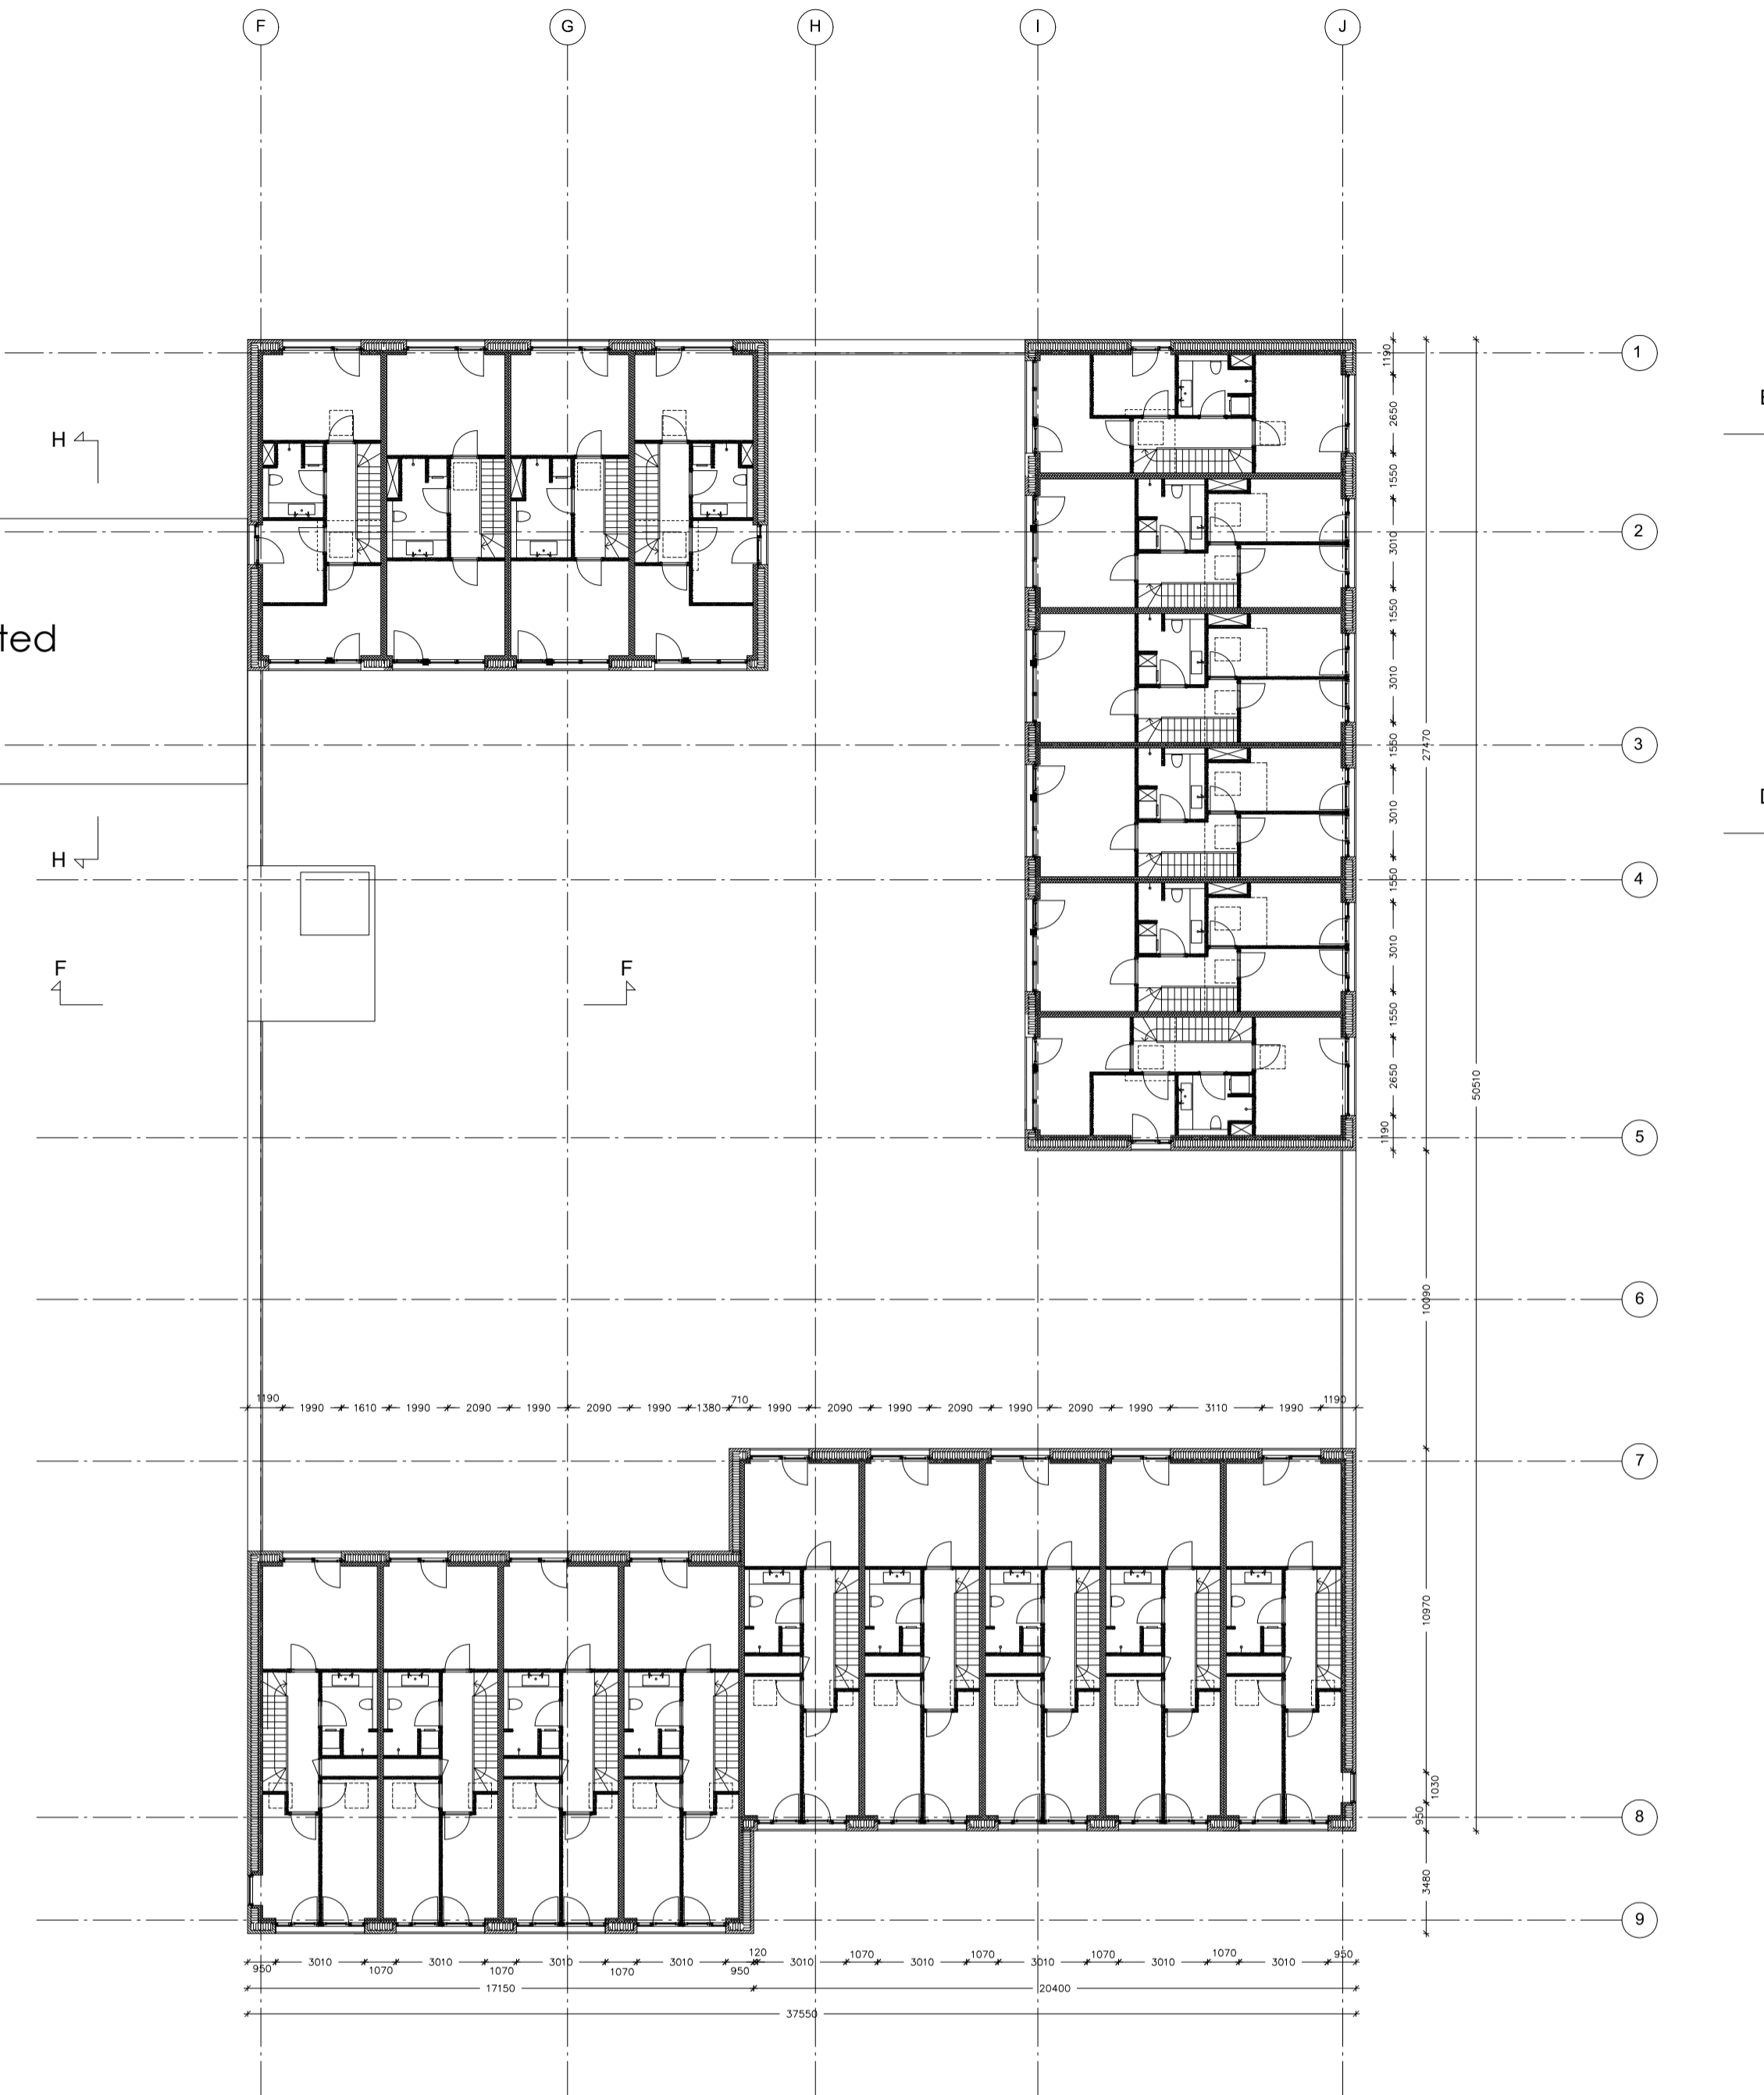

Tegn. nr. 203

2. sal's plan

Signaturforklaring			
	Murværk		Porebeton
	Jernbeton		Let konstruktion

Revision	
B:	- Ændringer af bygningskroppe i byggefelt A1, A2 og A3.

Center for bygninger
 Sagsnr. 706494
 (Hvis ændres til Bygården)

Bygherre: Innovater A/S		Amalievej 8 1875 Frederiksberg C	
Sag: Opførelse af butikker og beboelse på Tingbjerg Lille Torv			
Tegn. 2. sal's plan		Myndighedsprojekt	Sag nr. 17-008K
Dato: 30.10.17	Rev.dato: 19.03.18	Mål: 1:200	Tegnet af: HBJ
Kontrolleret af: AD		Tegn. nr. 203	Rev. B
Arkitekt: bayarch® arkitektfirmaet bayarch holbergsgade 15, 5. 1057 københavn k. 33121819 norregade 2, 6950 ringkøbing 97321211			