
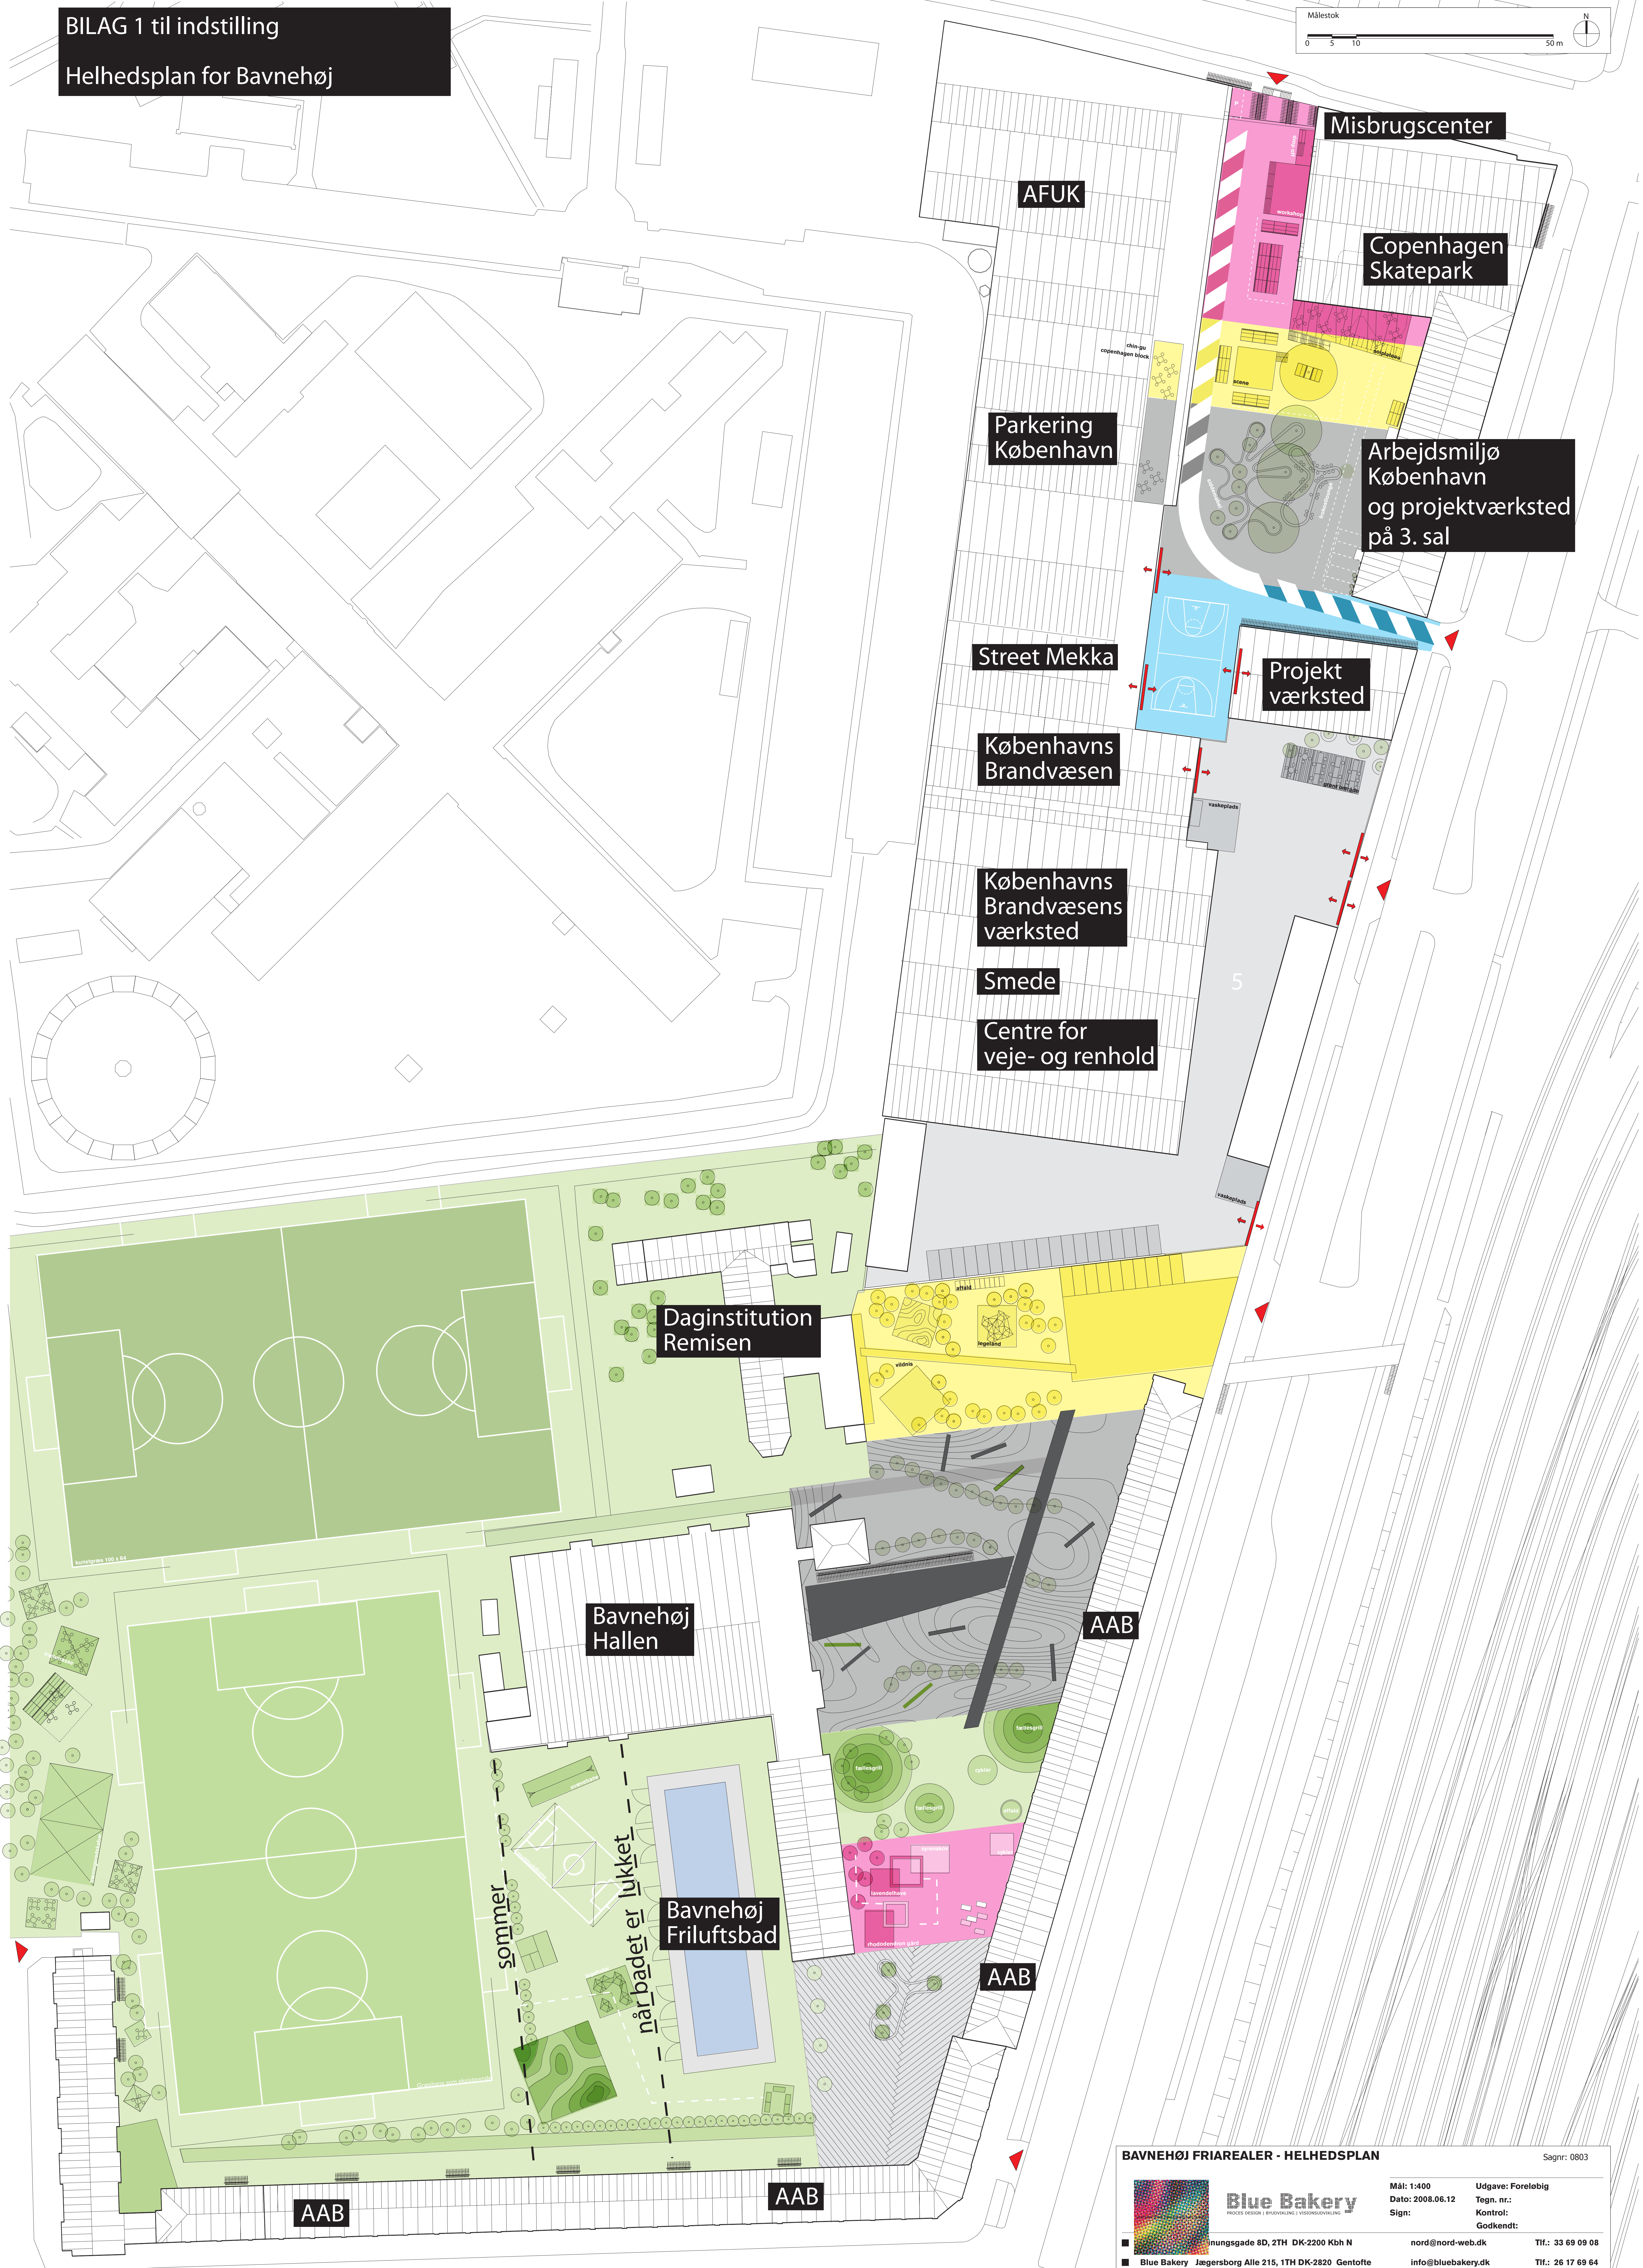


BILAG 1 til indstilling  
Helhedsplan for Bavnehøj

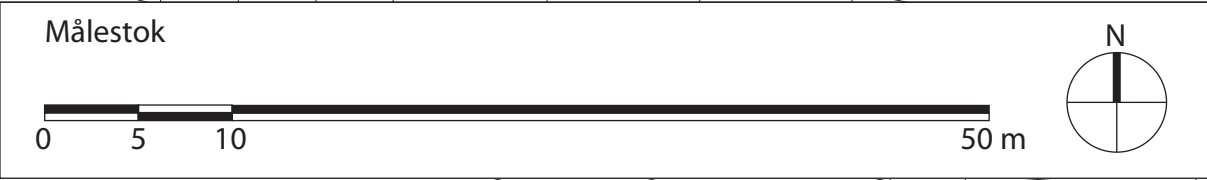

**BAVNEHØJ FRIAREALER - HELHEDSPLAN** Sagnr: 0803

	Mål: 1:400	Udgave: Foreløbig
	Dato: 2008.06.12	Tegn. nr.:
	Sign:	Kontrol:
		Godkendt:

■ **Blue Bakery** Jægersborg Alle 215, 1TH DK-2820 Gentofte nord@nord-web.dk Tlf.: 33 69 09 08

■ **Blue Bakery** Jægersborg Alle 215, 1TH DK-2820 Gentofte info@bluebakery.dk Tlf.: 26 17 69 64