

**NOTE:**  
 Baggrundskort: Geodatastyrelsen

**SIGNATURER:**  
 --- Linjeføring

Tegningsnr.: **0 S55-1**

Rev.	Dato	Tegn.	Godk.	Revisorkommentar	Rev.	Dato	Tegn.	Godk.	Revisorkommentar
a					d				
b					e				
c					f				

**Københavns Kommune** Teknik- og Miljøforvaltningen  
 Byens Fysiske  
 Islands Brygge 37  
 2300 København S  
 Tlf: 33 66 33 66  
 E-mail: anlægsudfoerelse@tmf.kk.dk

**NIRAS** Sortemosevej 19 3450 Allerød Tlf: 48 10 42 00  
 Fax: 48 10 43 00

Mindre anlægsarbejder i totalentreprise  
 Oversigtsplan  
 Trafiksikkerhed

Projektnr.: **01206**  
 Fasebenævnelse: Hovedprojekt  
 Dato: 31.10.2014

Projekteret / tegnet: SHL / SHL  
 Kontrollert: KMAN  
 Godkendt: SHL

Slotsherrensvej og  
 Bellahøjvej

Målforskel: 1:5000  
 Tegningsformat: 840 X 594 mm


Projektleder i Københavns Kommune: Margit Olsen  
 Tegningsnr.: **0 S55-1**  
 Leber.: 1413 14



**NOTE:**  
 Fremvist på SE-kort - Ophavsret og © Københavns Kommune.  
 Da tegningen er baseret på grundkort, kan malene afvige.  
 Ubenævnte mål er i m.  
 Koordinatsystem er i System 34 Sjælland.  
 Eksist. afmærkning, som er slidt, genopstribes som eksist.  
 Wireophængt belysning ikke vist.

**SIGNATURER:**

- Stationeringslinje
- Projektet kantsten
- Projektet, dykket kantsten
- Projektet kant/grænse
- Eksist. kant/grænse
- ⊙ Eksist. træ
- ⊙ Eksist. belysningsmast
- ⊙ Eksist. nedløbsrist
- ⊙ Eksist. brønddæksel
- Eksist. afmærkning (hvid)
- Eksist. afmærkning som fjernes
- Projektet afmærkning (hvid)
- ▭ Projektet færdselsstavle / ny placering
- Asfalt (OB) - Overfladebehandling, rød
- Asfalt (PA) - Pulverasfalt
- ▨ Asfalt (GAB) - Grusafsalbeton
- Københavnerfortov
- Chaussésten

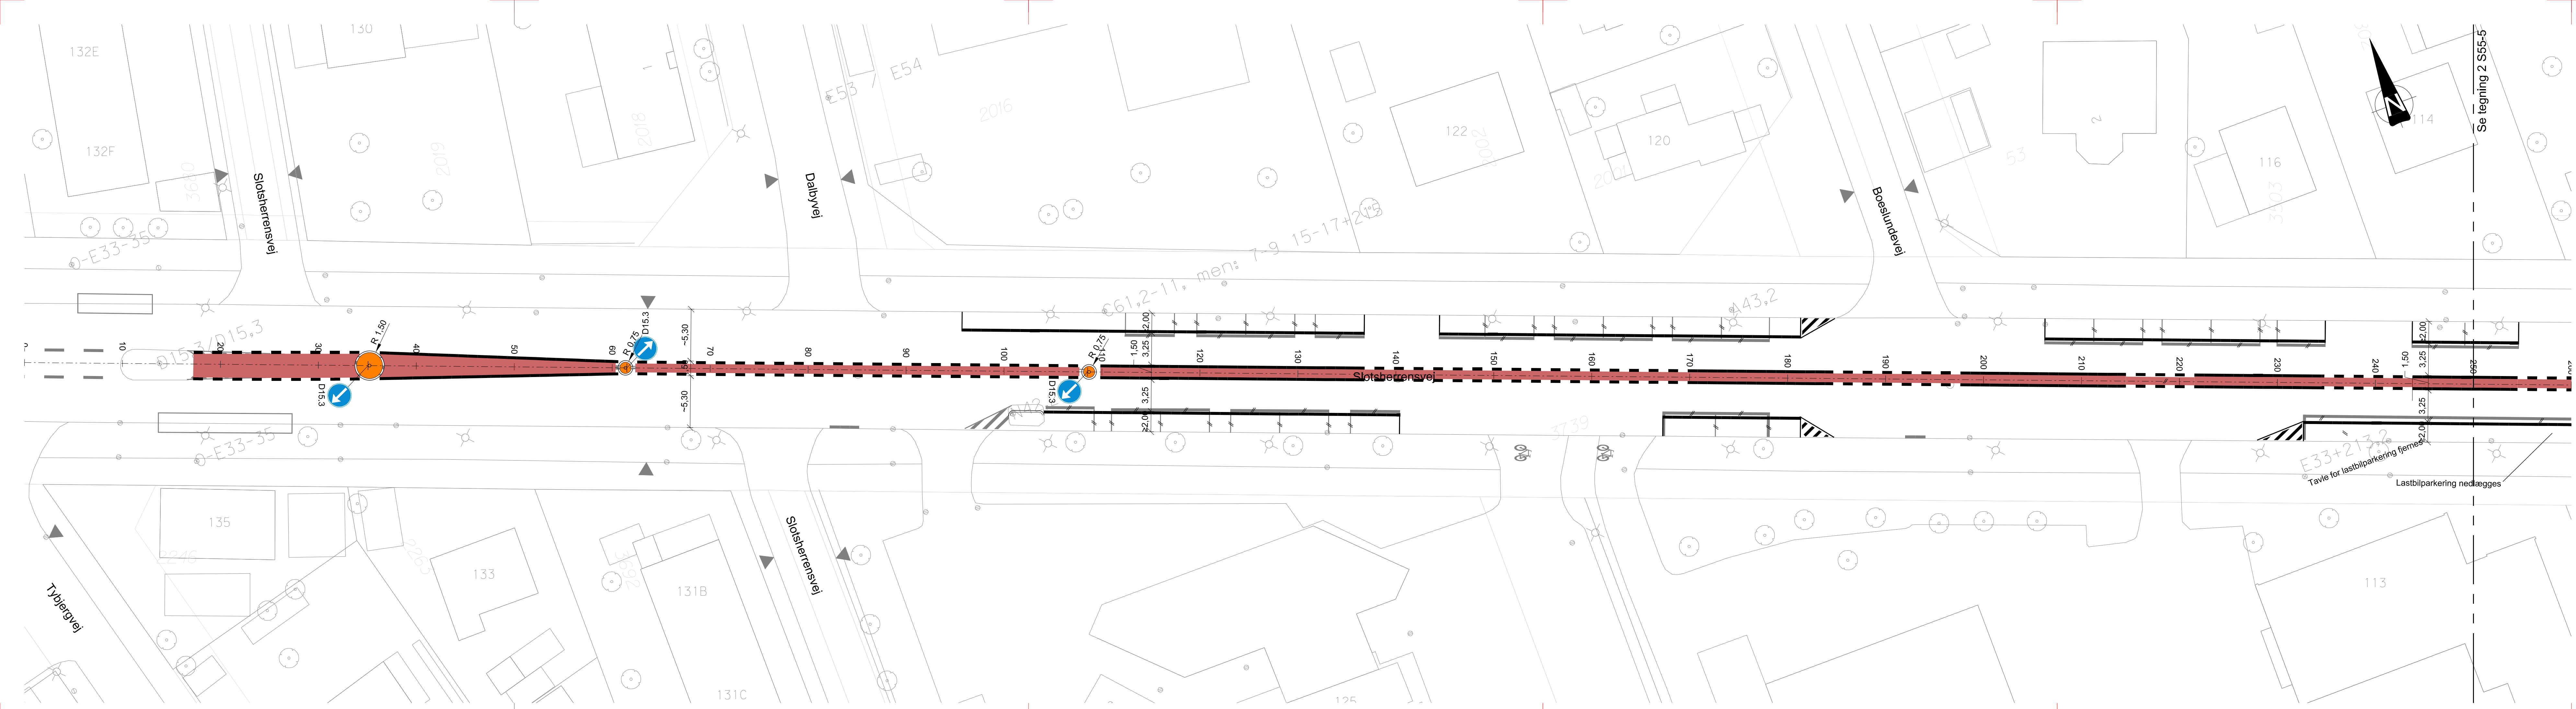

Rev.	Dato	Tegn.	Godk.	Revisiointekst	Rev.	Dato	Tegn.	Godk.	Revisiointekst
a					d				
b					e				
c					f				


  

Københavns Kommune Teknik- og Miljøforvaltningen	Byens Fysik Islands Brygge 37 2300 København S	Tlf: 33 66 33 66 E-mail: anlægsudfoerelse@tmf.kk.dk	
	NIRAS	Sortemosevej 19 3450 Allerød	Tlf: 48 10 42 00 Fax: 48 10 43 00
Mindre anlægsarbejder i totalentreprise Linje- og afmærkningsplan 1 Trafiksikkerhed	Projekt nr.: <b>01206</b> Projekteret / tegnet: SHL / SHL	Fasebenævnelse: Hovedprojekt Godkendt: KMAN SHL	Dato: 31.10.2014
<b>Slotsherrensvej</b>	Målforhold: 1:250 Tegningsformat: 1260 X 297 mm	Projektleder i Københavns Kommune: Marit Olsen Tegningsnr.: <b>2 S55-6</b>	Lebernr.: 1418 14

**NOTE:**  
 Fremvist på SE-kort - Ophavsret og © Københavns Kommune.  
 Da tegningen er baseret på grundkort, kan målene afvige.  
 Udbenævnte mål er i m.  
 Koordinatsystem er i System 34 Sjælland.  
 Eksist. afmærkning, som er slidt, genopstribes som eksist.  
 Wireophængt belysning ikke vist.

**SIGNATURER:**

- Stationeringslinje
- Projektet kantsten
- Projektet, dykket kantsten
- Projektet kant/grænse
- Eksist. kant/grænse
- ⊙ Eksist. træ
- ⊙ Eksist. belysningsmast
- ⊙ Eksist. nedløbsrist
- ⊙ Eksist. brønddæksel
- Eksist. afmærkning (hvid)
- Eksist. afmærkning som fjernes
- Projektet afmærkning (hvid)
- ▽ Projektet færdselstavle / ny placering
- Asfalt (OB) - Overfladebehandling, rød
- Asfalt (PA) - Pulverasfalt
- ▨ Asfalt (GAB) - Grusafsaltsbeton
- Københavnerfortov
- Chaussésten

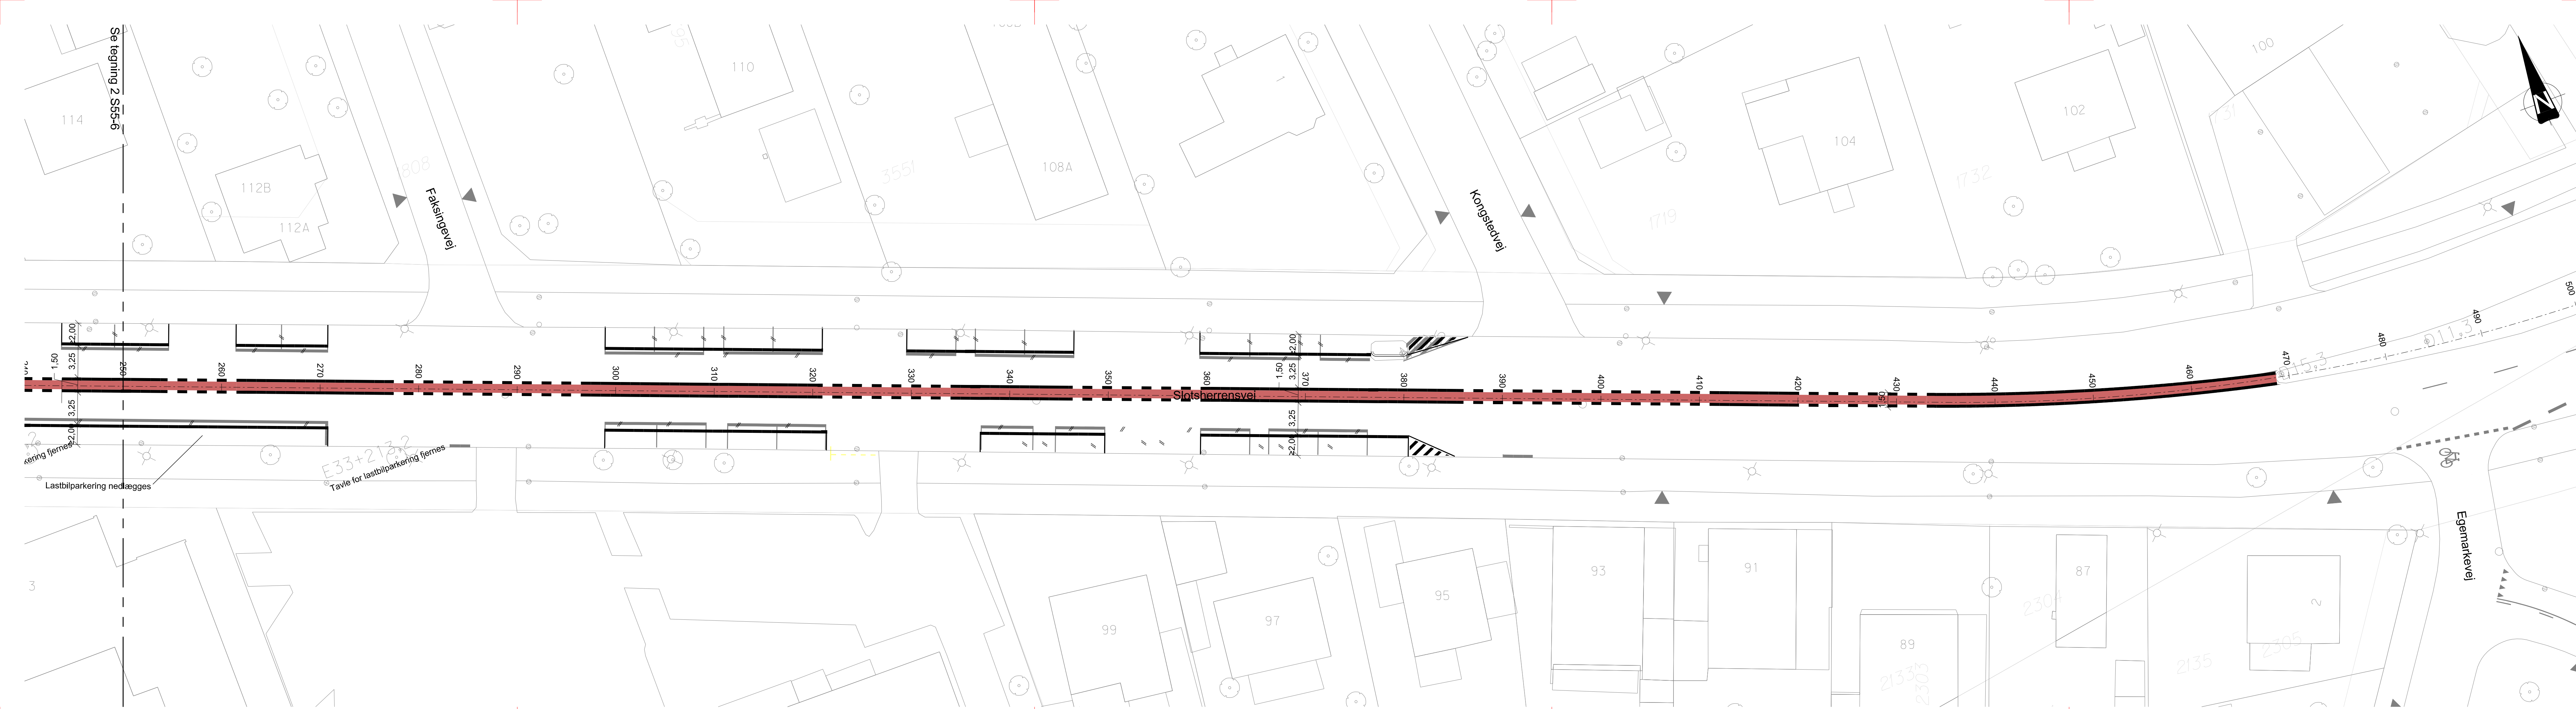

Rev.	Dato	Tegn.	Godk.	Revisiions tekst	Rev.	Dato	Tegn.	Godk.	Revisiions tekst
a					d				
b					e				
c					f				

**Københavns Kommune** Byens Fysik  
 Teknik- og Miljøforvaltningen Islands Brygge 37  
 2300 København S Tlf: 33 66 33 66  
 E-mail: anlægsudfoerelse@tmf.kk.dk

**NIRÅS** Sortemosevej 19 Tlf: 48 10 42 00  
 3450 Allerød Fax: 48 10 43 00

Mindre anlægsarbejder i totalentreprise Linje- og afmærkningsplan 2 Trafiksikkerhed	Projektnr.: <b>01206</b>	Fasebenævnelse: Hovedprojekt	Dato: 31.10.2014
	Projekteret / tegnet: SHL / SHL	Kontrolleret: KMAN	Godkendt: SHL

<b>Slotsherrensvej</b>	Målforhold: <b>1:250</b>	Projektleder i Københavns Kommune: Marit Olsen
	Tegningsformat: 1260 X 297 mm	Tegningsnr.: <b>2 S55-5</b> Løbenr.: 1419 14