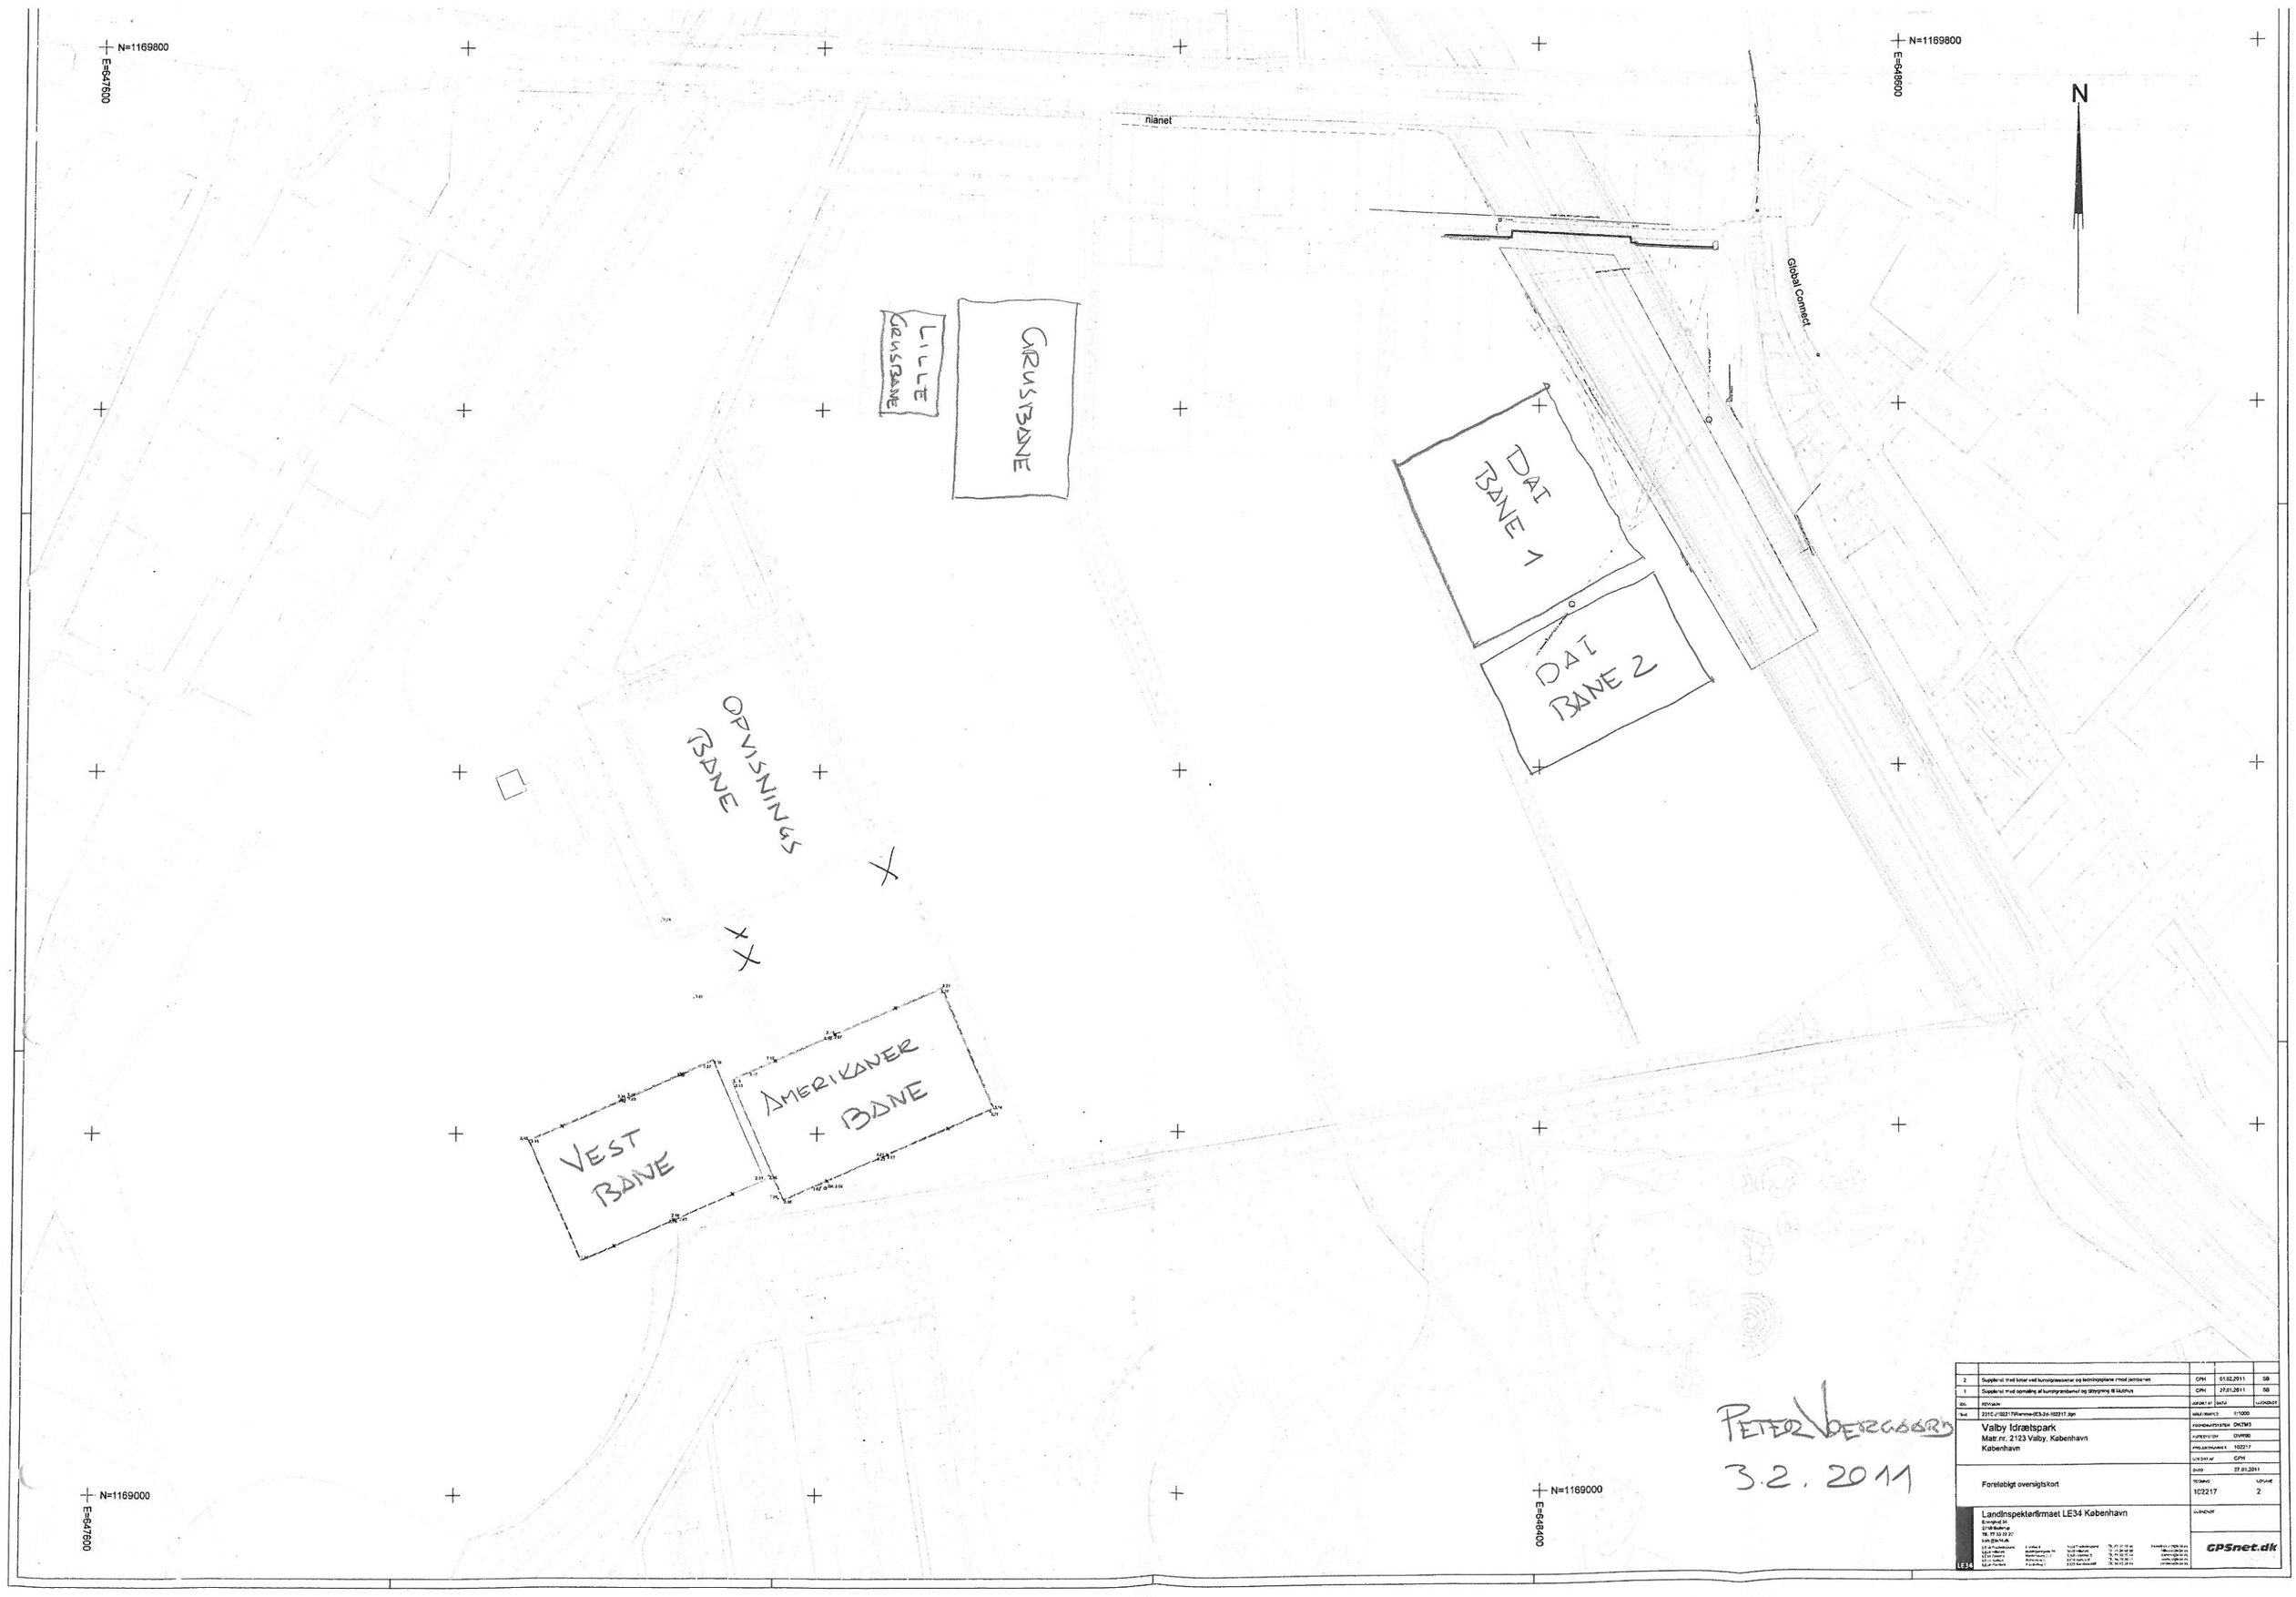
N=1169800
E=647600
N=1169800
E=648600
N
nianet
Global Connect
GRUSBANE
LILLE GRUSBANE
DAI BANE 1
DAI BANE 2
OPVISNINGS BANE
VEST BANE
AMERIKANER BANE
N=1169000
E=647600
N=1169000
E=648400
PETER VOERGAARD
3.2.2011
2 Supplerist med kotar ved kunstgræsbaner og ledningsplane imod jernbanen CPH 01.02.2011 SB
1 Supplerist med opmaling af kunstgræsbaner og tilbygning til klubhus CPH 27.01.2011 SB
Ind. 2010 J102217\Remme-0E3-26-102217.dgn
Valby Idrætspark
Matr.nr. 2123 Valby, København
København
Foreløbigt oversigtskort
Landinspektørfirmaet LE34 København
Ejnsigtvej 34
2150 Bellerup
Tlf. 77 33 22 22
Kort: Ø-N-Ø-N
LE34
DATO 27.01.2011
TEGNING 102217
LOGNING 2
GPSnet.dk