

Signaturforklaring

 Projektområde Ørestads Boulevard


Artillerivej, Ørestads Boulevard og Islands Brygge

Ørestads Boulevard – godkendt projekt

Oversigtskort

Bilag 5



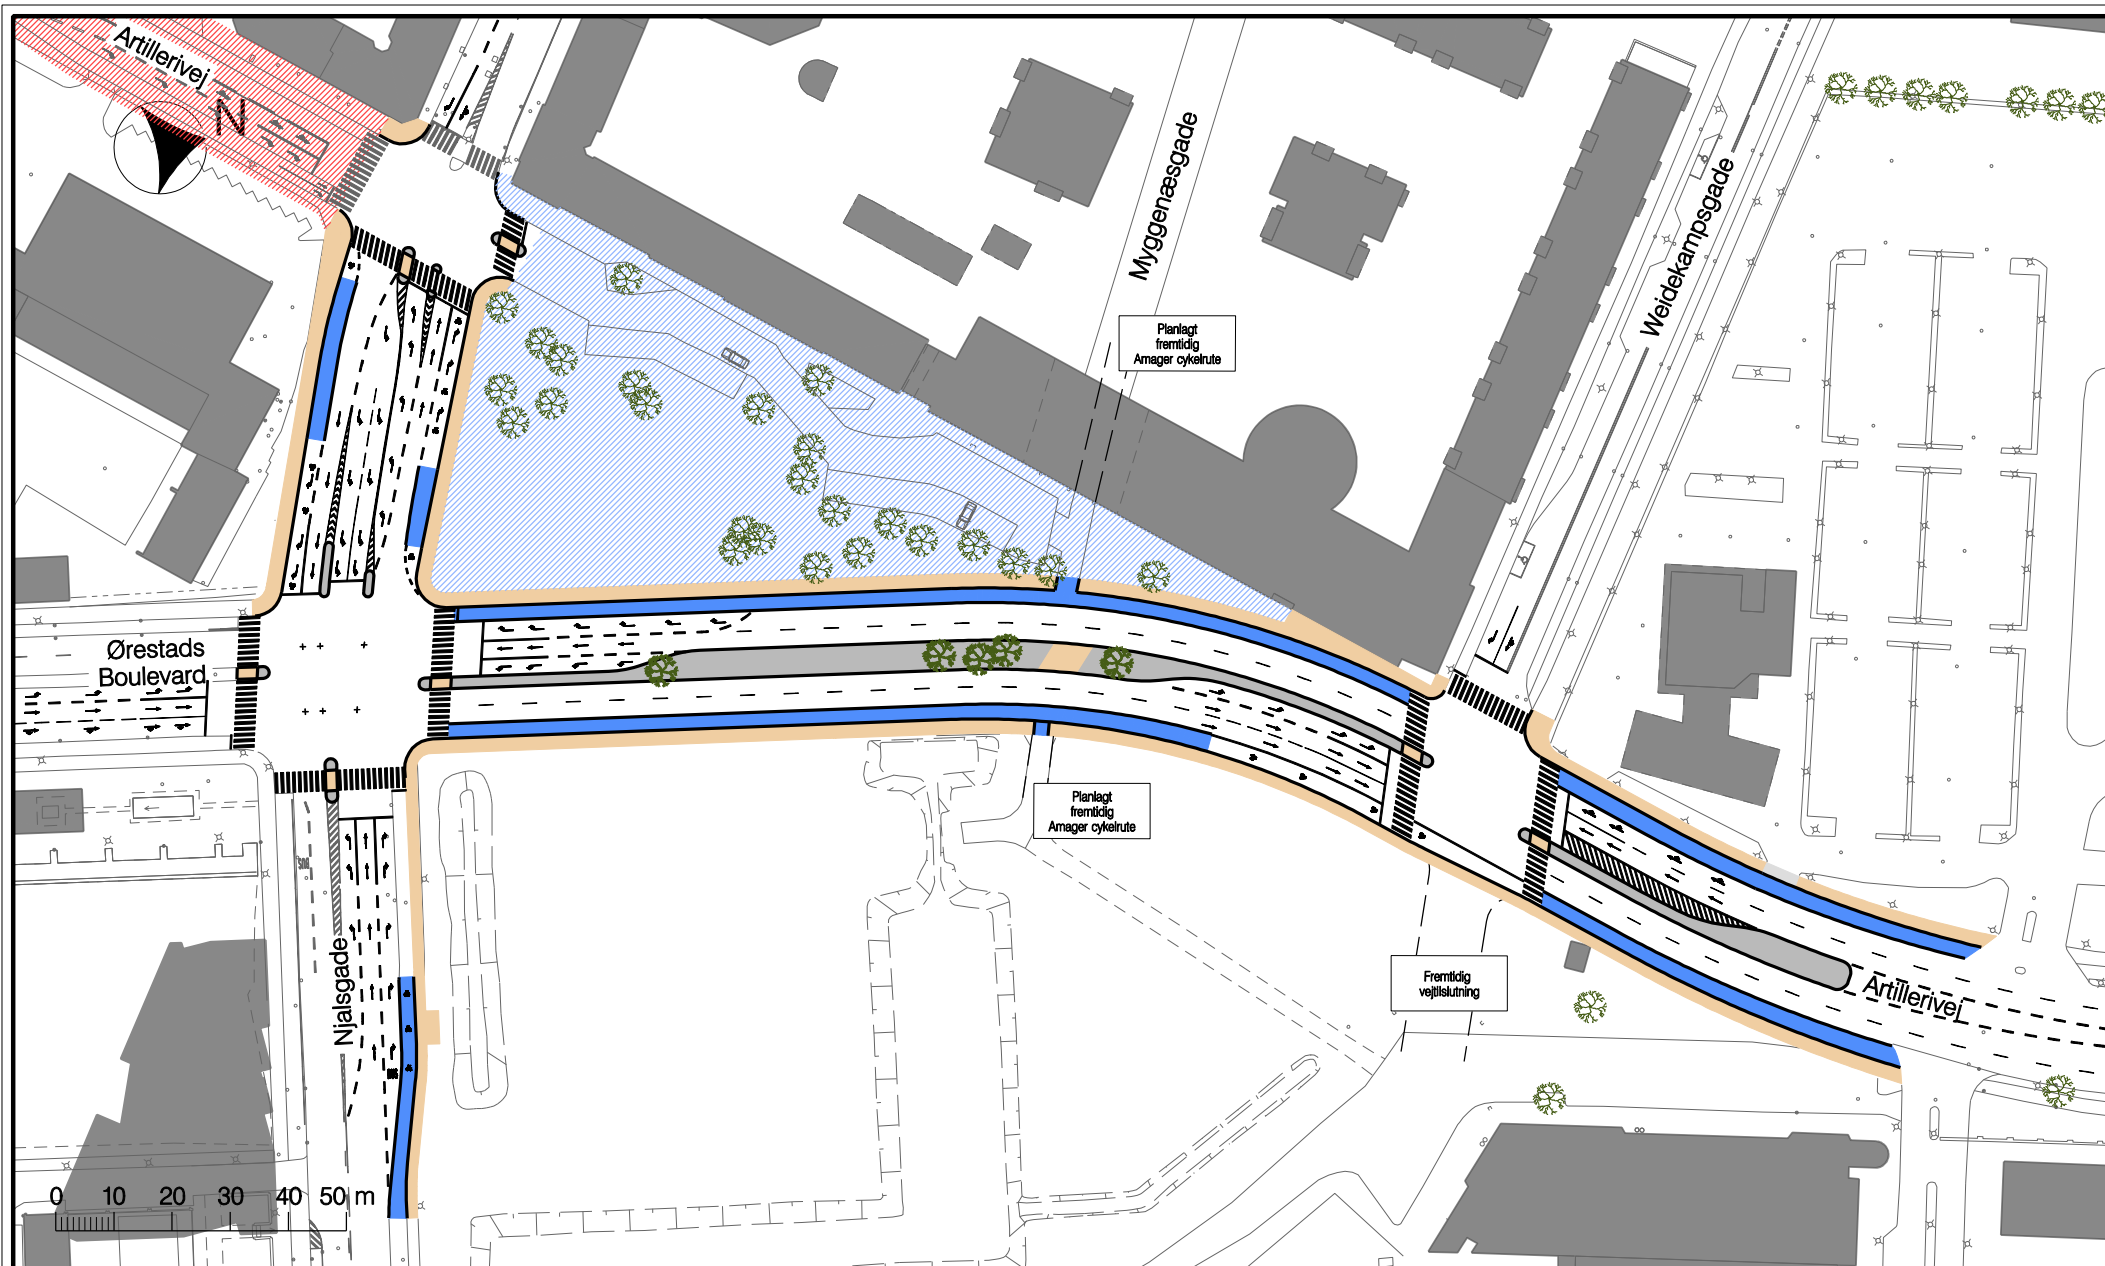

Signaturforklaring

- | | | | | | |
|--|--------------|--|----------|--|--|
| | Fortvsareal | | Eks. træ | | Godkendt projekt Artillerivej Nord |
| | Cykelsti | | Nyt træ | | Projektforslag til godkendelse Byrumme "Trekanten" |
| | Refuge/helle | | | | |

Artillerivej, Ørestads Boulevard og Islands Brygge

Ørestads Boulevard – godkendt projekt

Projektforslag

Bilag 5.1

