

PASSAGEN

Fælles affaldshåndtering

Modificeret trappe op til hævet terrasse

Adgang til passage under pergola

Plade opbevaring

Båndsav

Spånsuger

Støvsuger

Kapsav

Overfræser

Arbejdsbord m. reoler og ophæng

Forberedes for ny trappe op til hævet terrasse

Espalier med humle

Bræddereol

Tykkelseshøv

TØMRER VÆRKSTED 40m²

Foldbar dør / Lydluse

SAMLEVÆRKSTED 47m²

Udslagsvask

Faksegade 10 Matrikel: 3300

Cykelstativ 6 stk

Materialeindgang

Bordrundsav

Særlig søjle

Høvlebænke

Bord

Espalier med humle

Trappe til undervisningsværksted

Bænk

Cykelstativ 2 etager 32 stk

GÅRDEN

Faksegade 8 Matrikel: 1857

Eksisterende elmetræ

Faksegade 2-6 Rosenvæjents Allé 21 Matrikel: 1144

Niveaufri adgang til gård

Fri cykel parkering 4 stk

Niveaufri adgang til gård

Fri cykel parkering 6 stk Brosten sat med åbne fuger

PLAN STUEETAGE Skala 1:75

Fælleskøkken

Toilet

Trappeopgang A

Depot


PORT

Trappe til kælder

Trappeopgang B

HC toilet

Garderobe

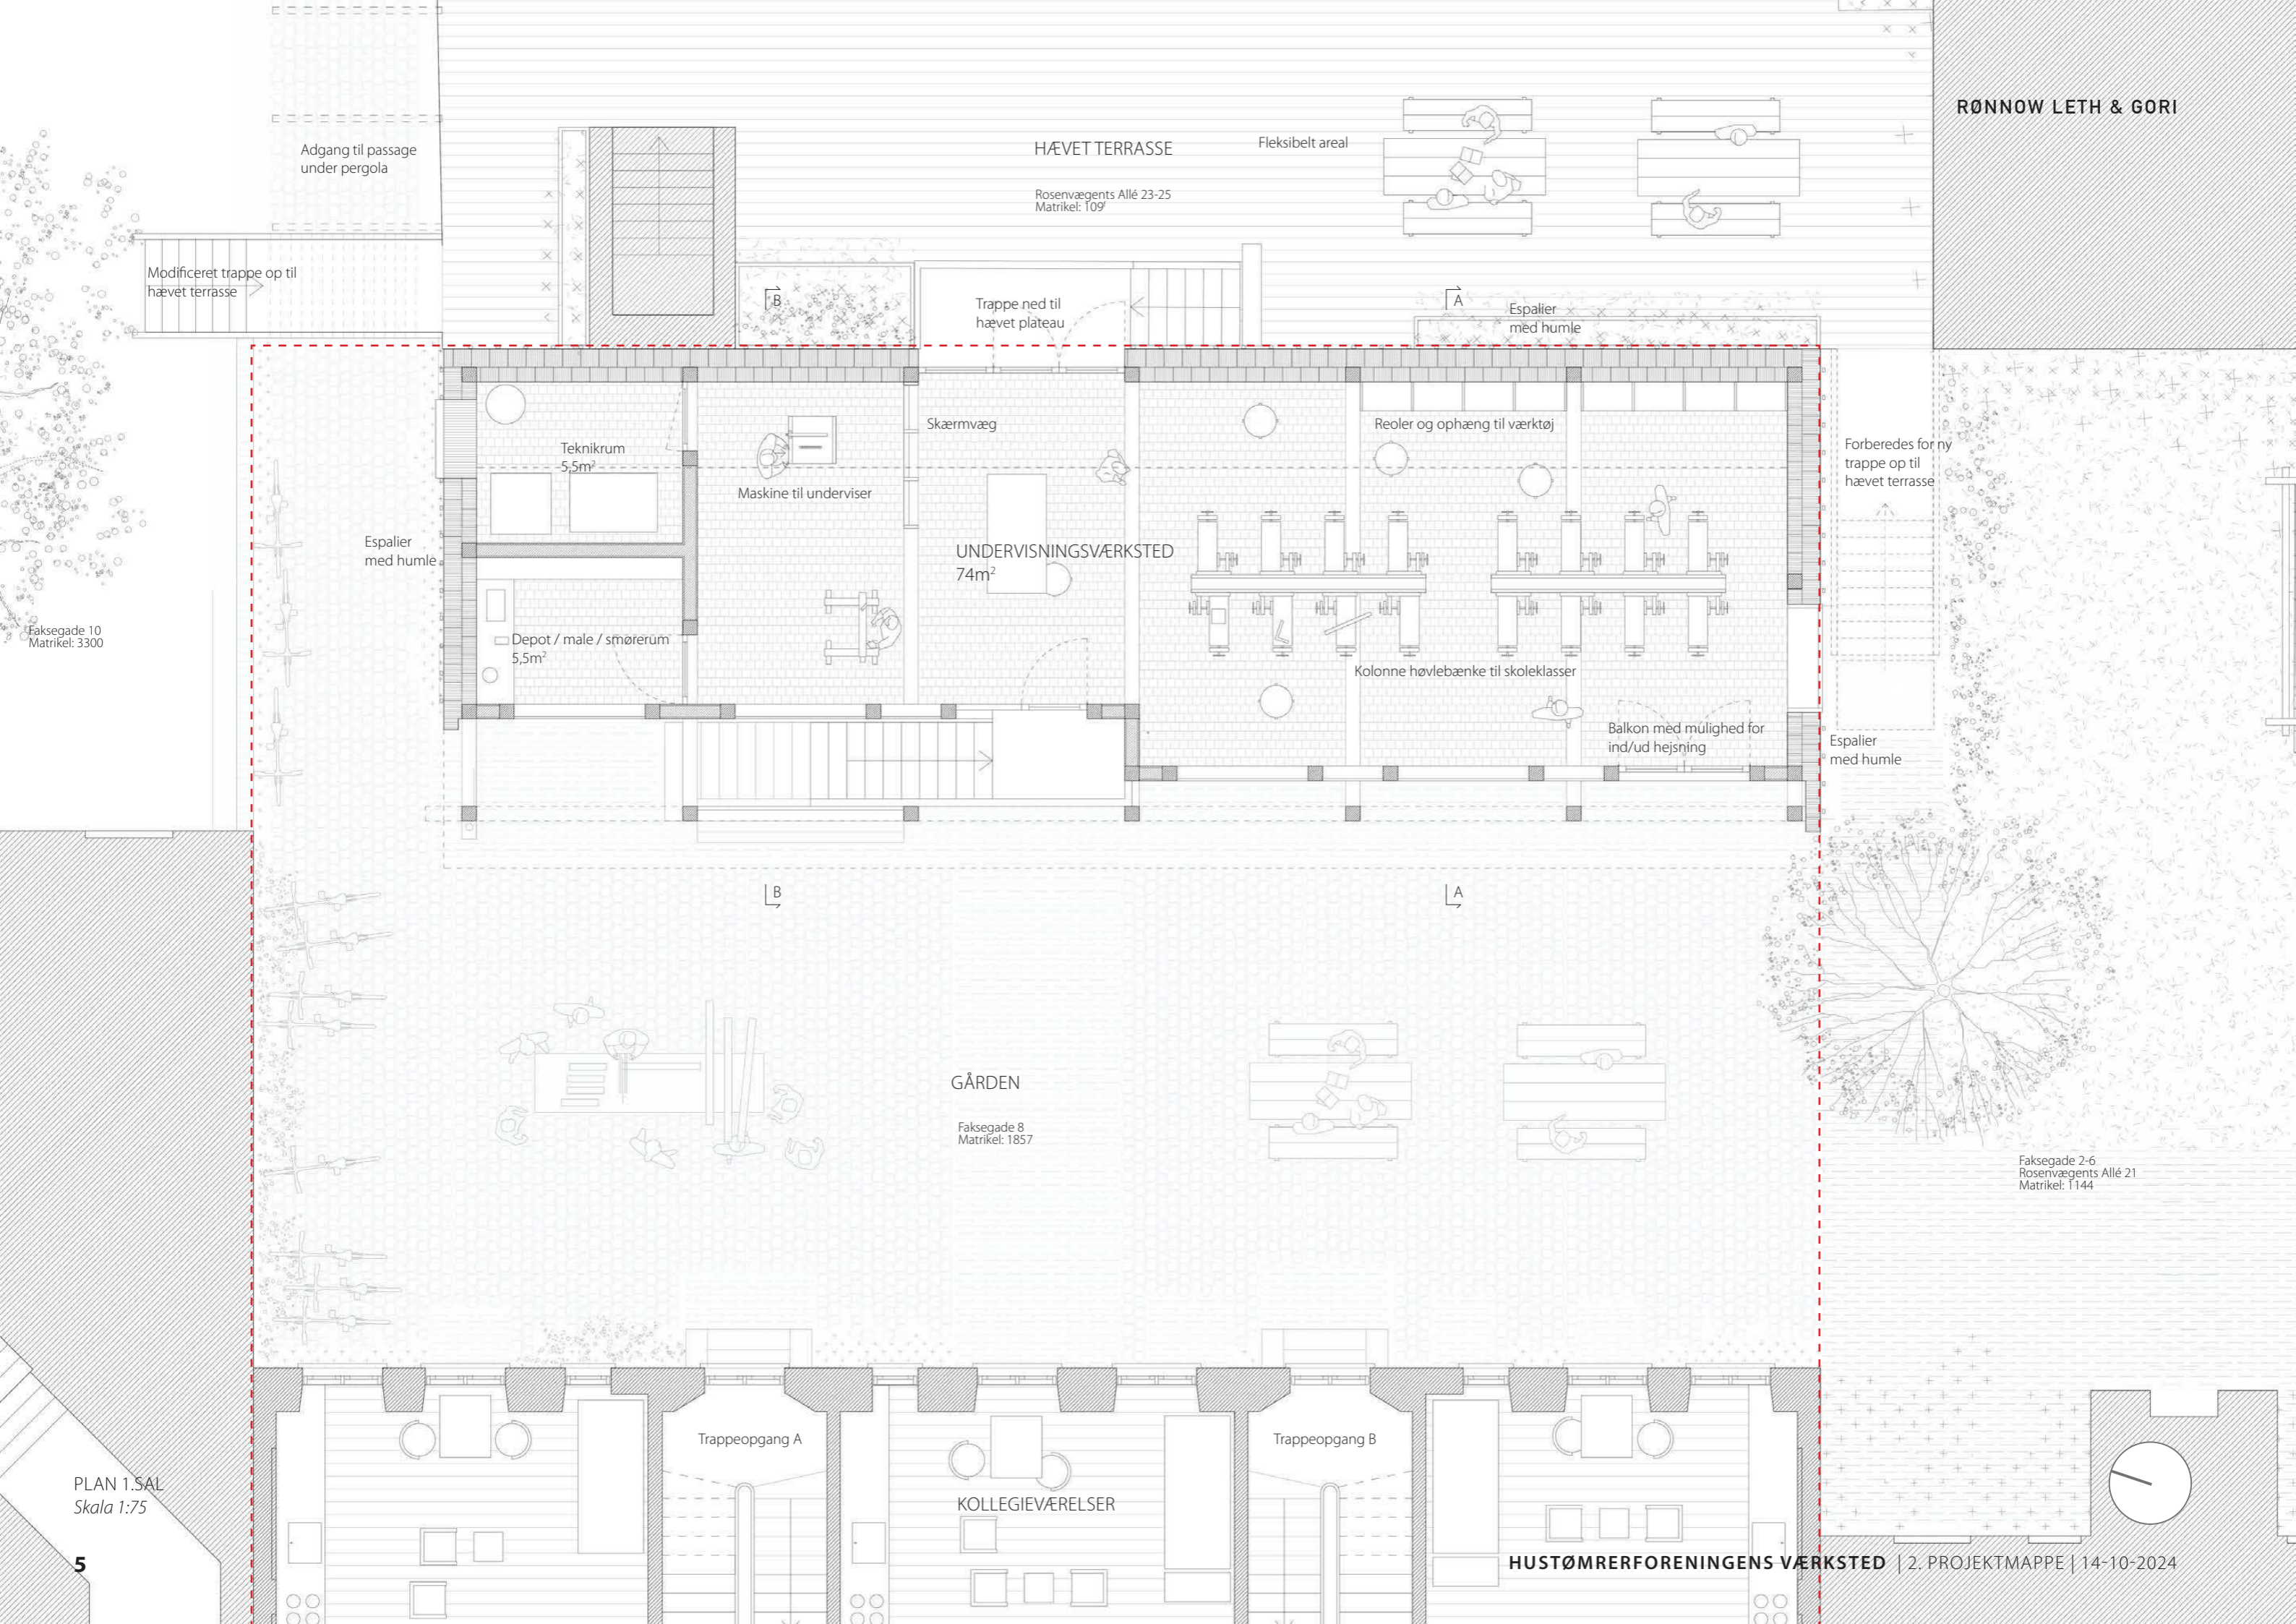

Adgang til passage under pergola

HÆVET TERRASSE

Fleksibelt areal

Rosenvægens Allé 23-25
Matrikel: 109

Modificeret trappe op til hævet terrasse

Trappe ned til hævet plateau

Espalier med humle

Teknikrum
5,5m²

Maskine til underviser

Skærmvæg
UNDERSVINGSVÆRKSTED
74m²

Reoler og ophæng til værktøj

Forberedes for ny trappe op til hævet terrasse

Espalier med humle

Depot / male / smørerum
5,5m²

Kolonne høvlebænke til skoleklasser

Balkon med mulighed for ind/ud hejsning

Espalier med humle

GÅRDEN

Faksegade 8
Matrikel: 1857

Faksegade 2-6
Rosenvægens Allé 21
Matrikel: 1144

Trappeopgang A

Trappeopgang B

KOLLEGIEVÆRELSE

HUSTØMRERFORENINGENS VÆRKSTED | 2. PROJEKTMAPPE | 14-10-2024

