

--- Anlægsområde

● Nyt træ, 14 stk

Overkørsel

Cykelsti



Bænk



Tidsbegrænset varelevering



Passagerafsætning



Ny placering glascontainer

## VENDERSGADE - BEDRE FORHOLD FOR CYKLISTER

Indre By

Projektforslag - alternativ med nedlæggelse af 20 p-pladser

BILAG 4.1 SAMLET






TORVEHALLERNE

LINSEGADE

NØRREVOLDGADE

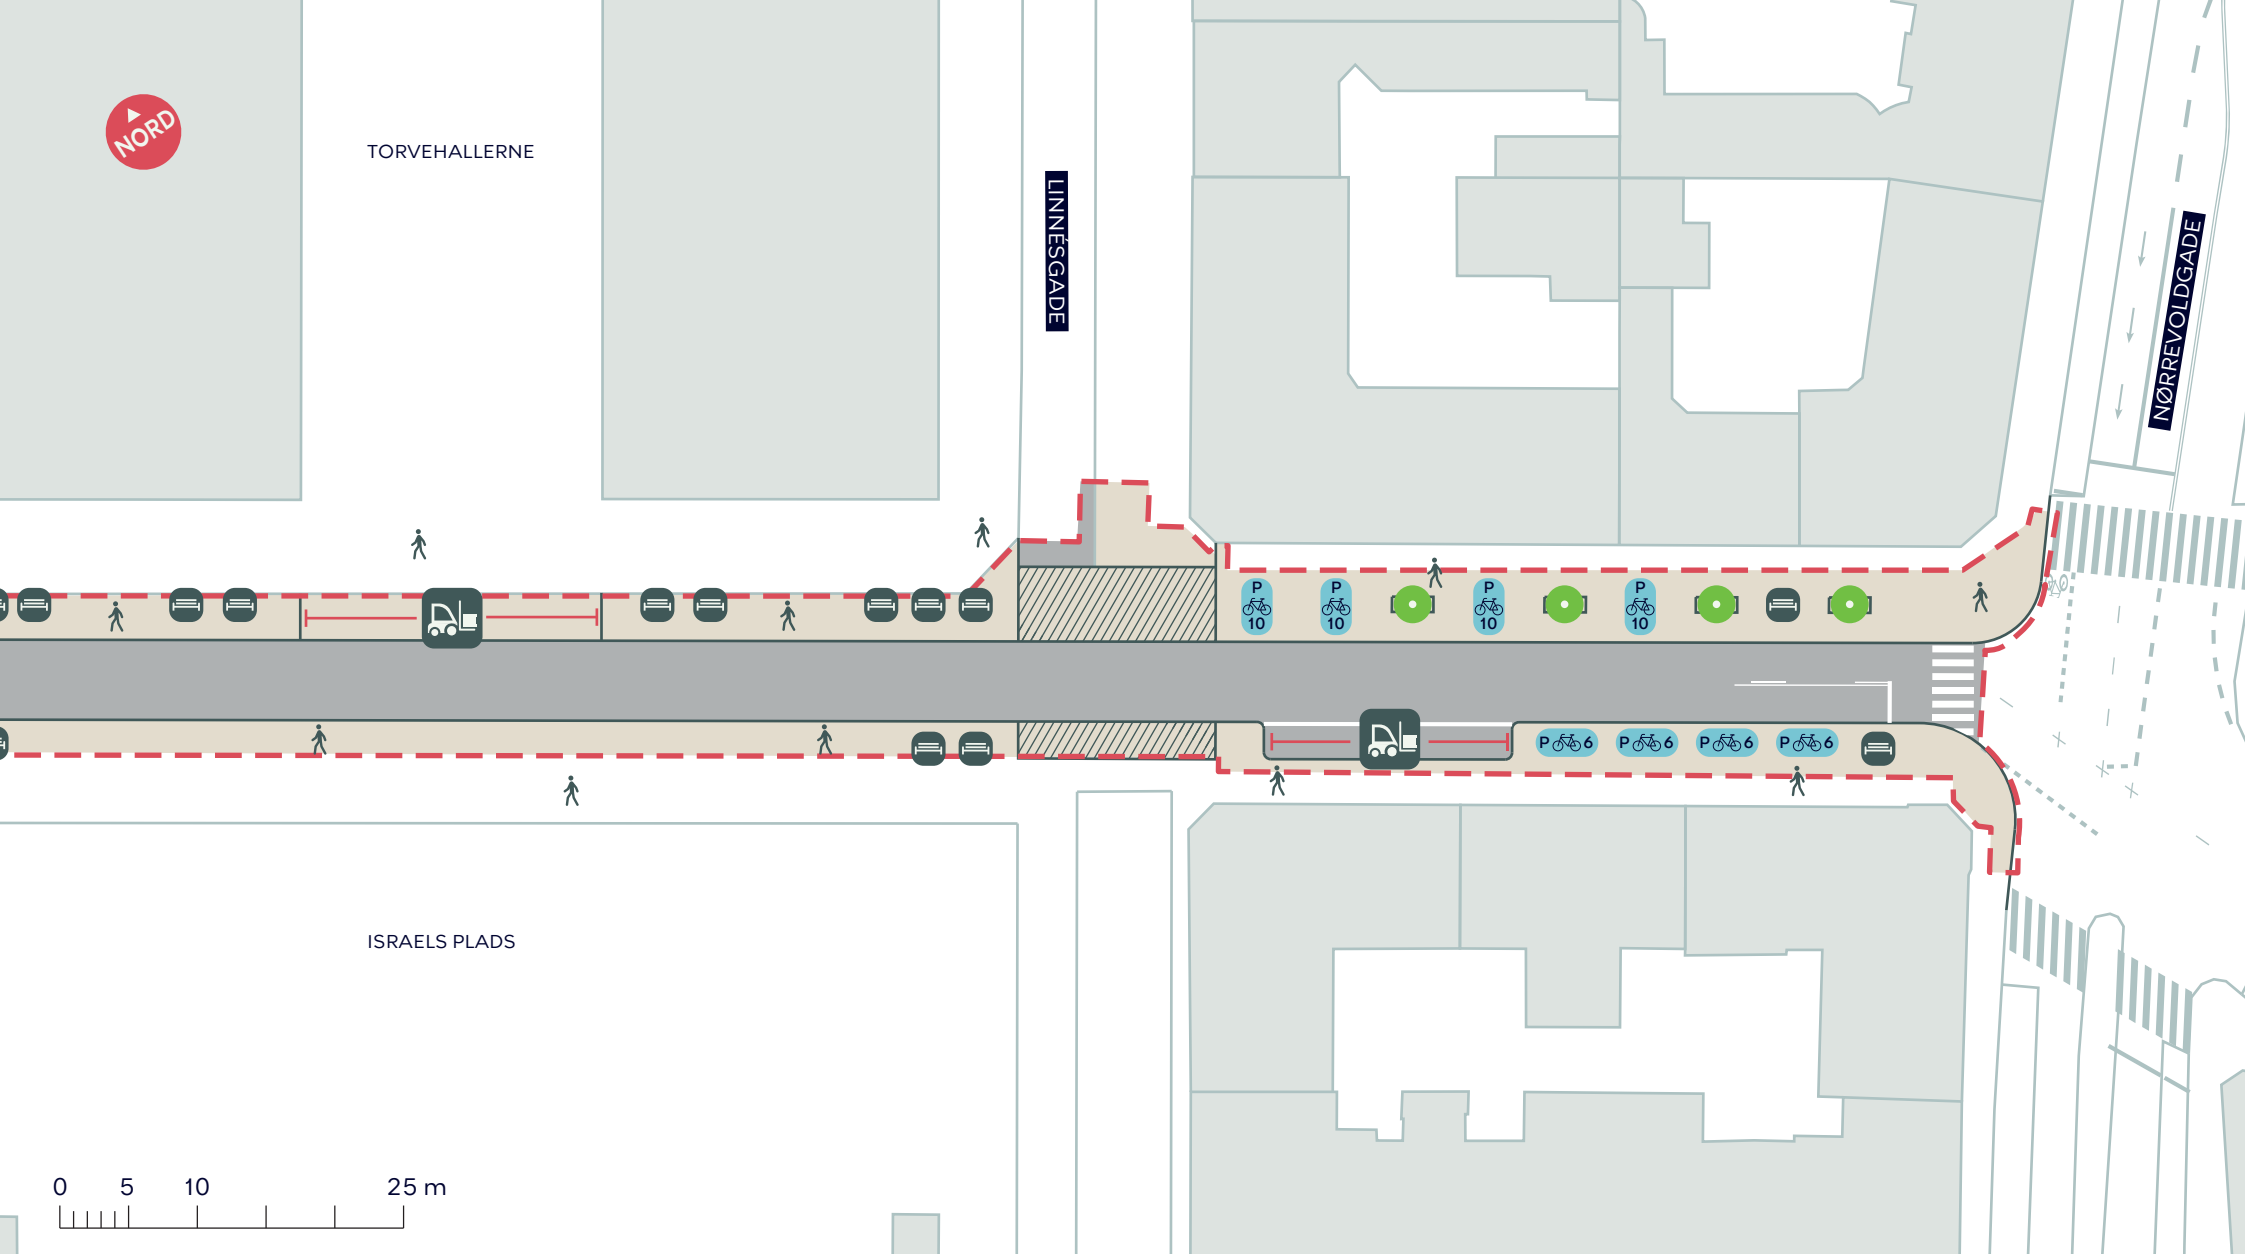

--- Anlægsområde

● Nyt træ, 4 stk

▨ Overkørsel



Bænk



Tidsbegrænset varelevering


### VENDERSGADE - BEDRE FORHOLD FOR CYKLISTER

Indre By




Projektforslag - alternativ med nedlæggelse af 20 p-pladser

**BILAG 4.1A**

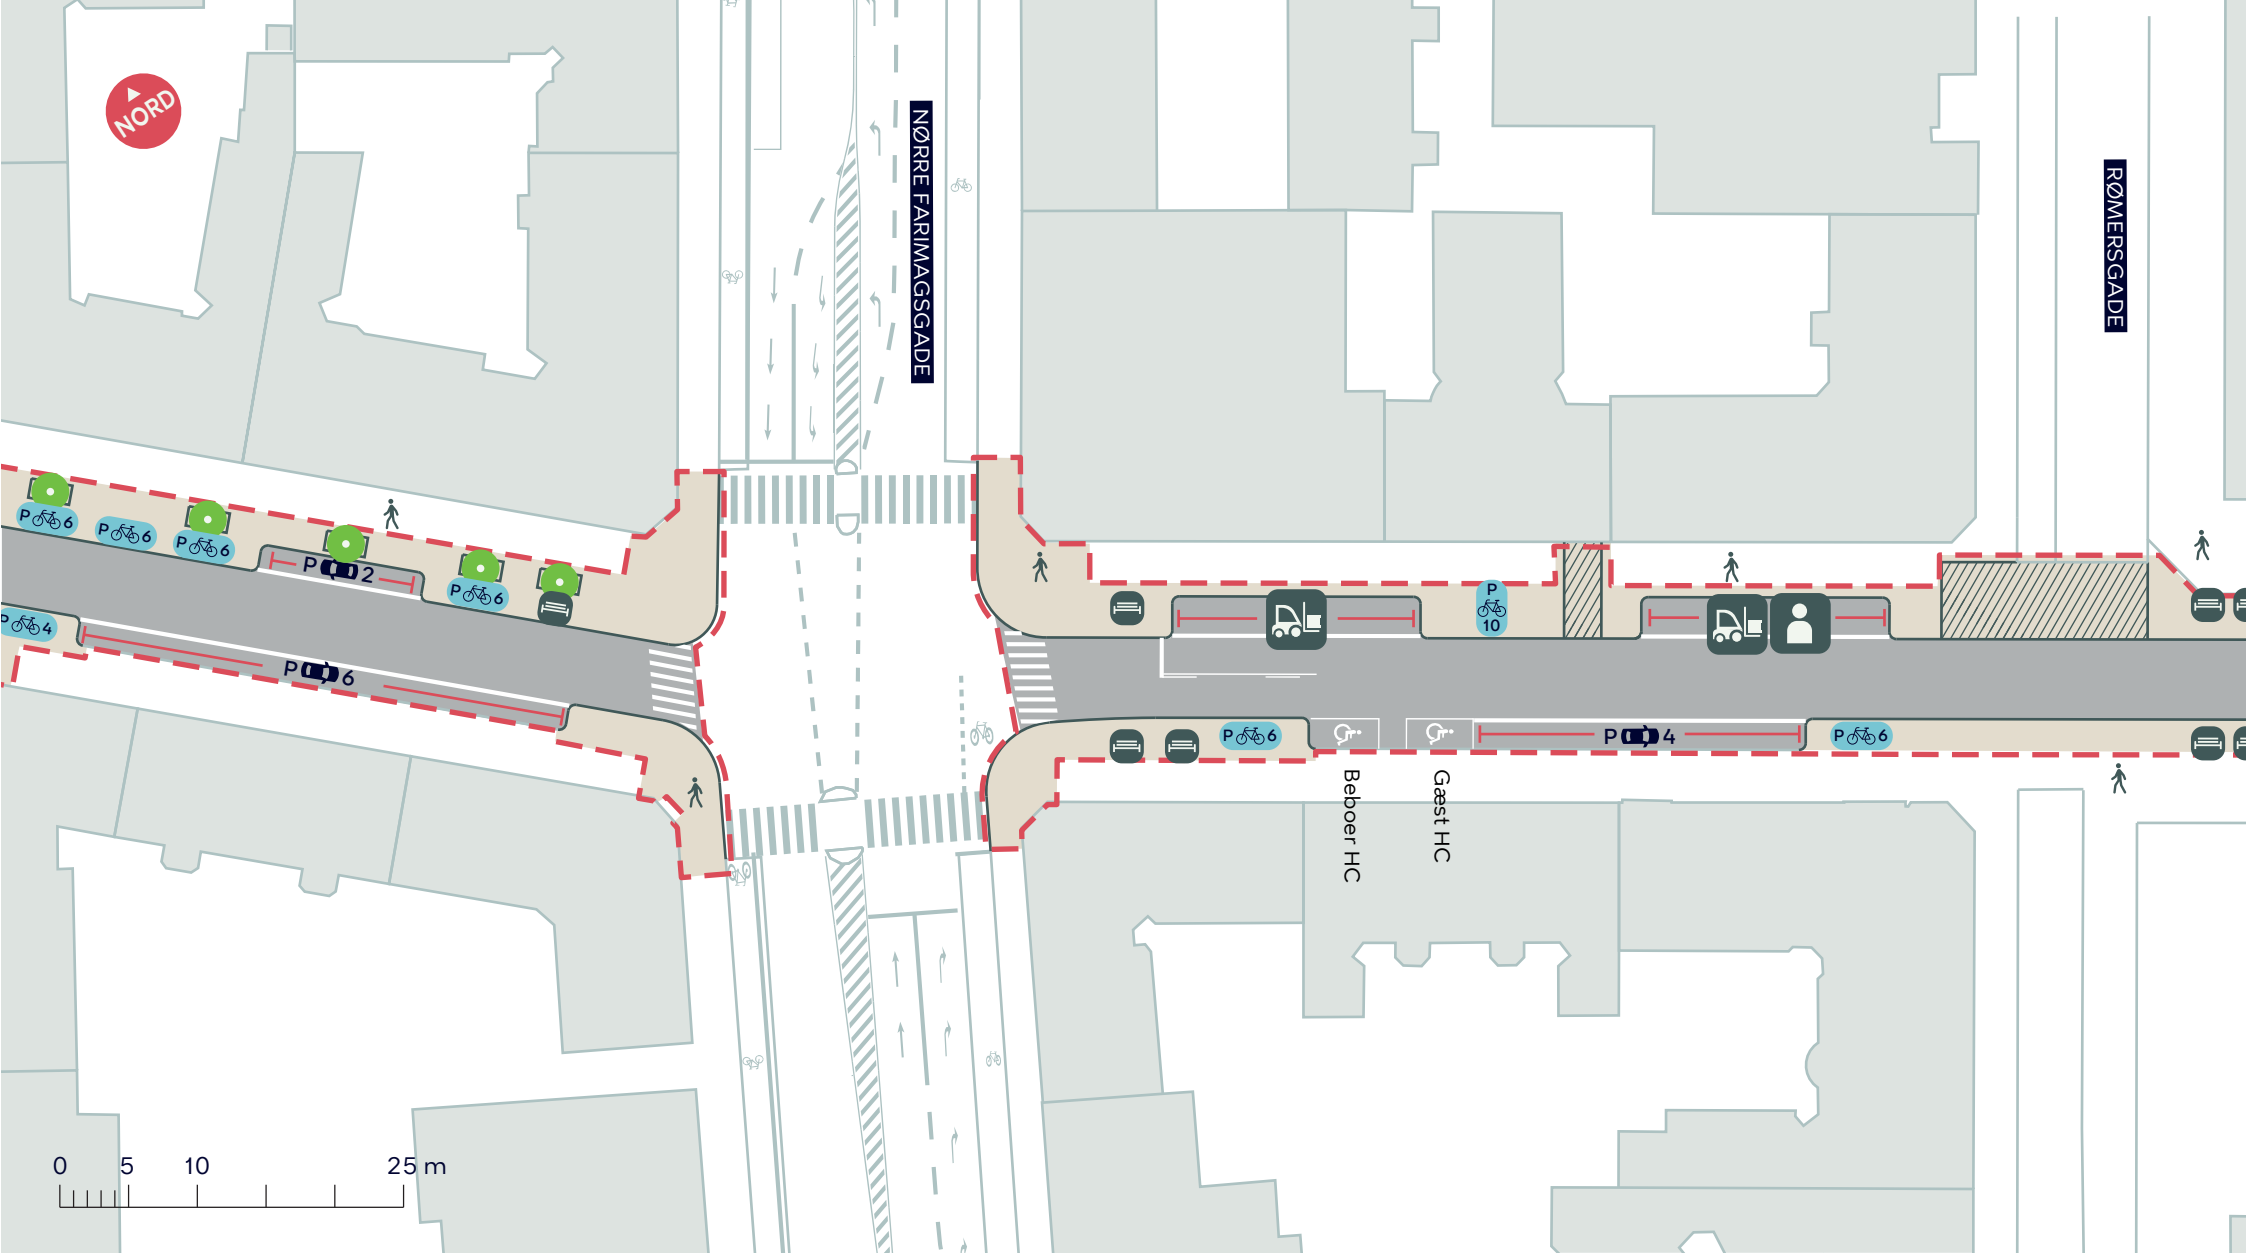



-  Anlægsområde
-  Nyt træ, 5 stk
-  Overkørsel

-  Bænk
-  Tidsbegrænset varelevering
-  Passagerafsætning


## VENDERSGADE - BEDRE FORHOLD FOR CYKLISTER

Indre By

Projektforslag - alternativ med nedlæggelse af 20 p-pladser

**BILAG 4.1B**



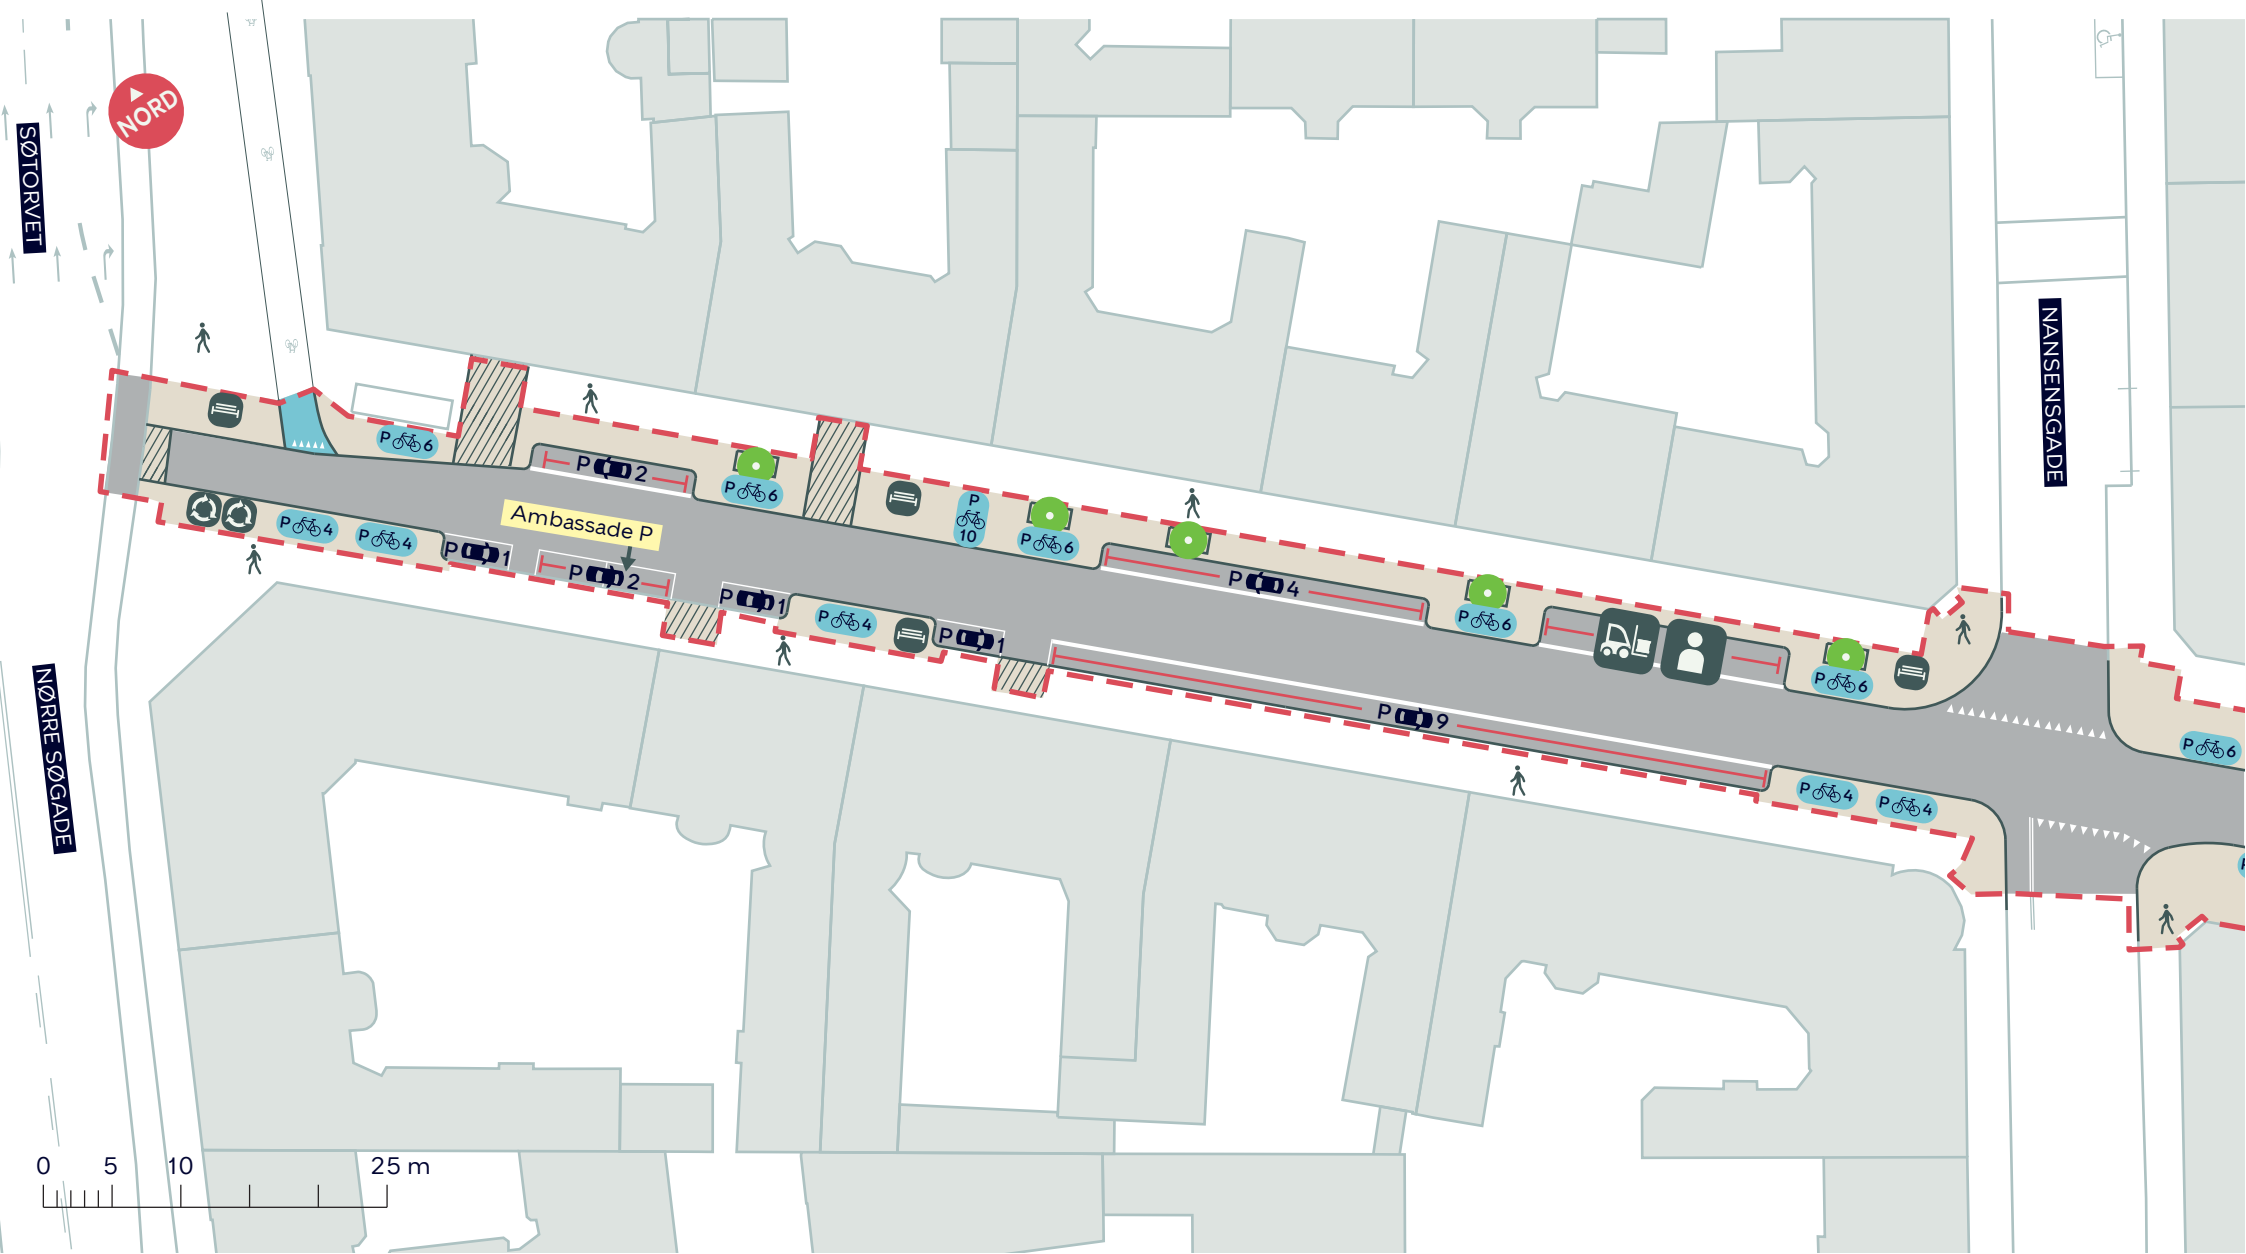

- Anlægsområde
- Nyt træ, 5 stk
- Overkørsel
- Cykelsti
- ☺ Bænk
- 🚚 Tidsbegrænset varelevering
- 👤 Passagerafsætning
- ♻️ Ny placering glascontainer

## VENDERSGADE - BEDRE FORHOLD FOR CYKLISTER

Indre By

Projektforslag - alternativ med nedlæggelse af 20 p-pladser

**BILAG 4.1C**

