





-  Anlægsområde
-  Nyt træ, 14 stk
-  Overkørsel
-  Cykelsti

-  Bænk
-  Tidsbegrænset varelevering
-  Passagerafsætning
-  Ny placering glascontainer

## VENDERSGADE - BEDRE FORHOLD FOR CYKLISTER

Indre By

Alternativt Projektforslag -  
nedlæggelse af yderligere 8 bilparkeringspladser

**BILAG 4.1 SAMLET**






TORVEHALLERNE

LINSEGADE

NØRREVOLDGADE

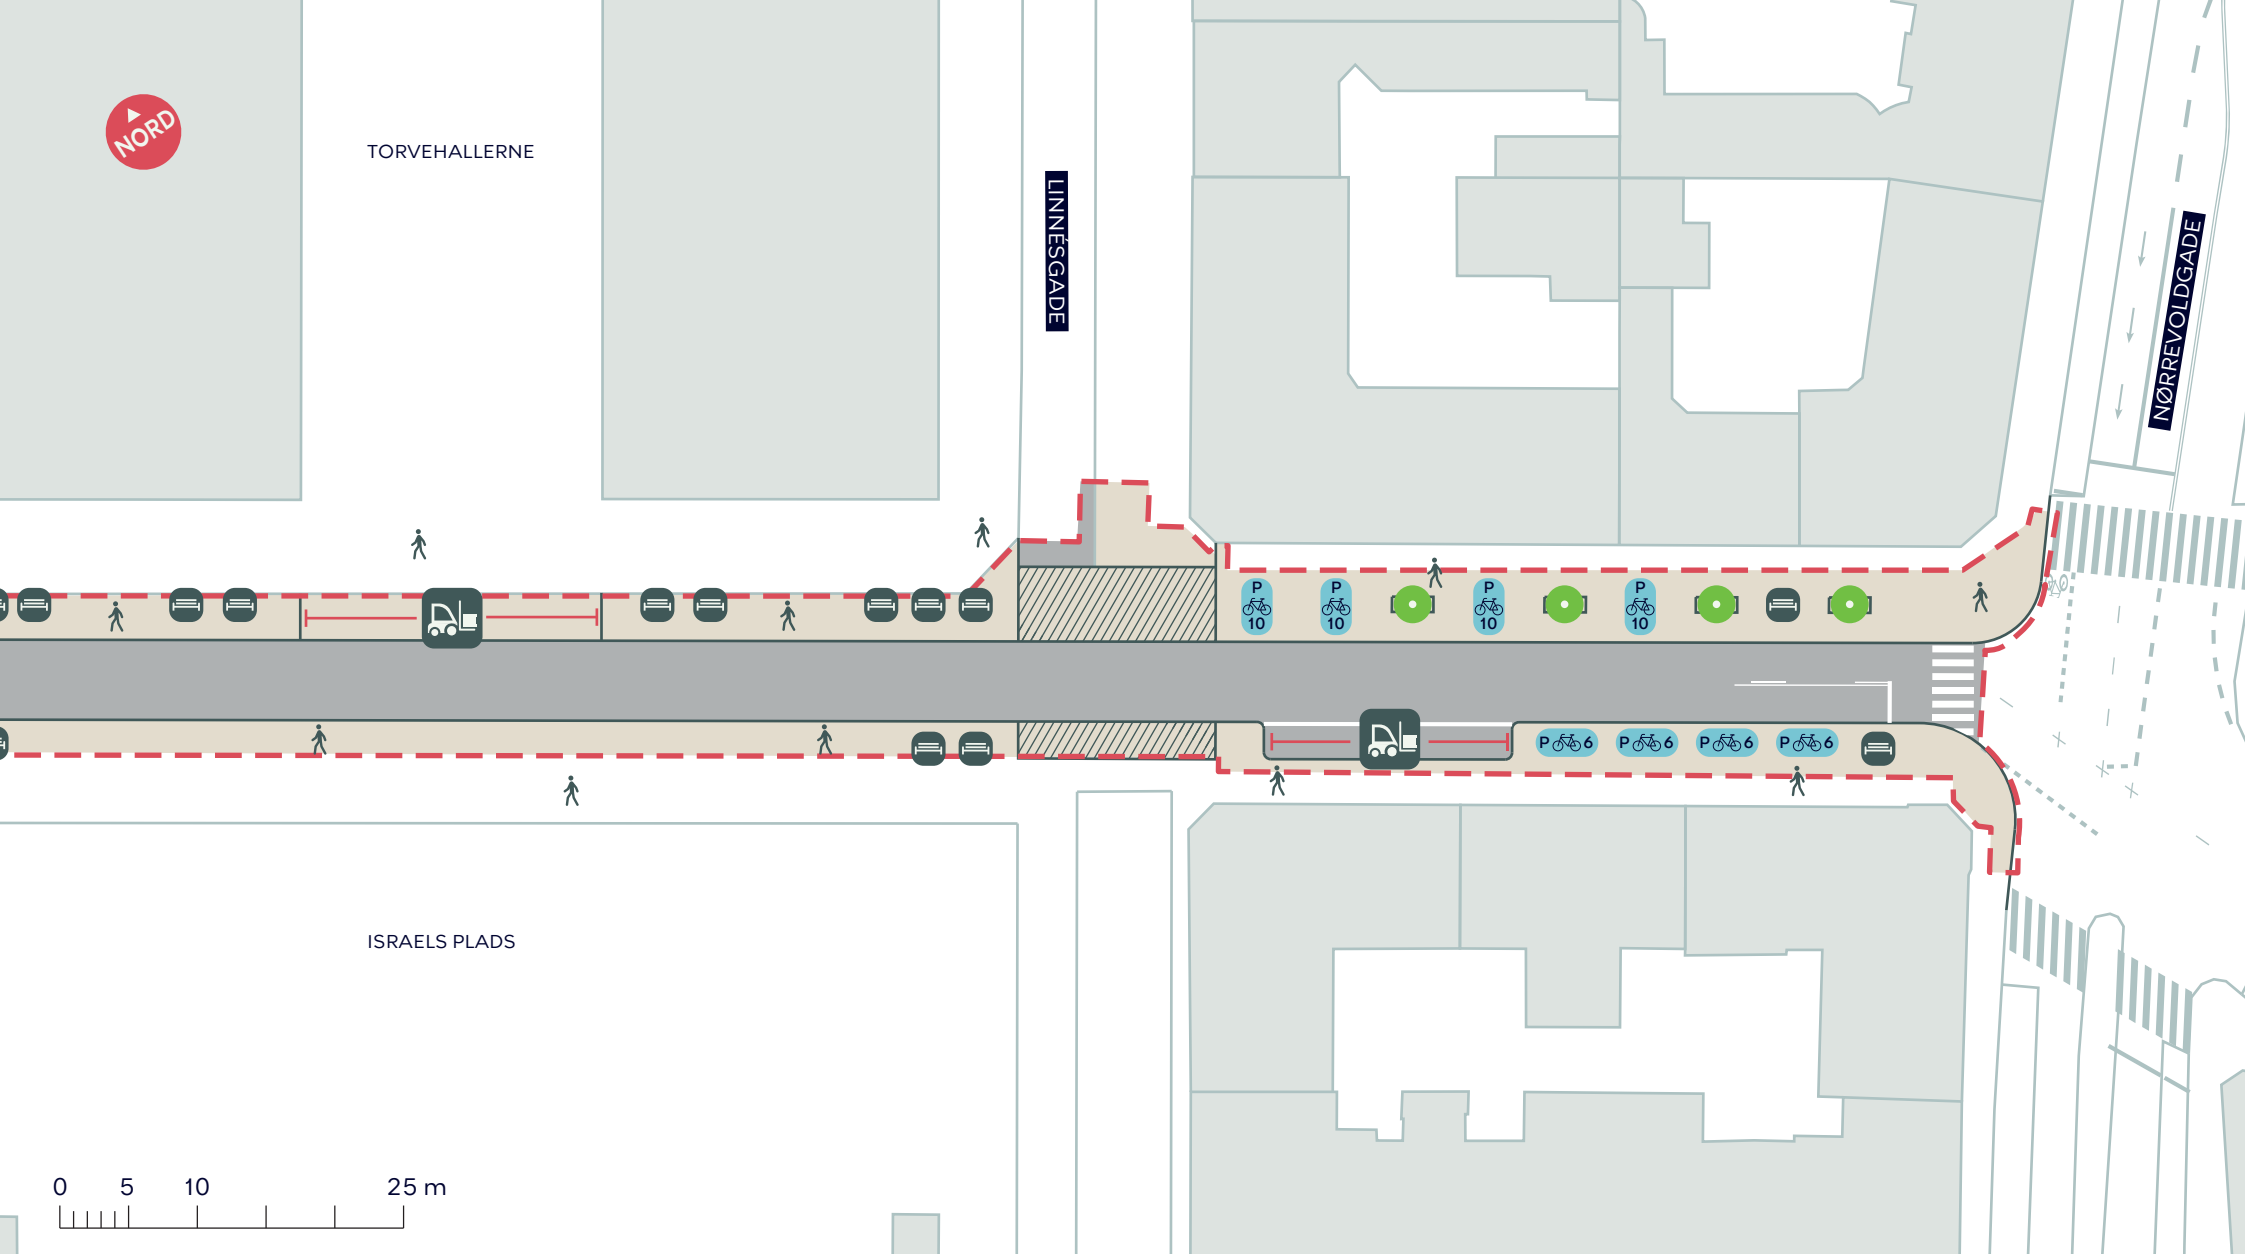

-  Anlægsområde
-  Nyt træ, 4 stk
-  Overkørsel



Bænk



Tidsbegrænset varelevering


## VENDERSGADE - BEDRE FORHOLD FOR CYKLISTER

Indre By




Alternativt Projektforslag - nedlæggelse af yderligere 8 bilparkeringspladser

BILAG 4.1A

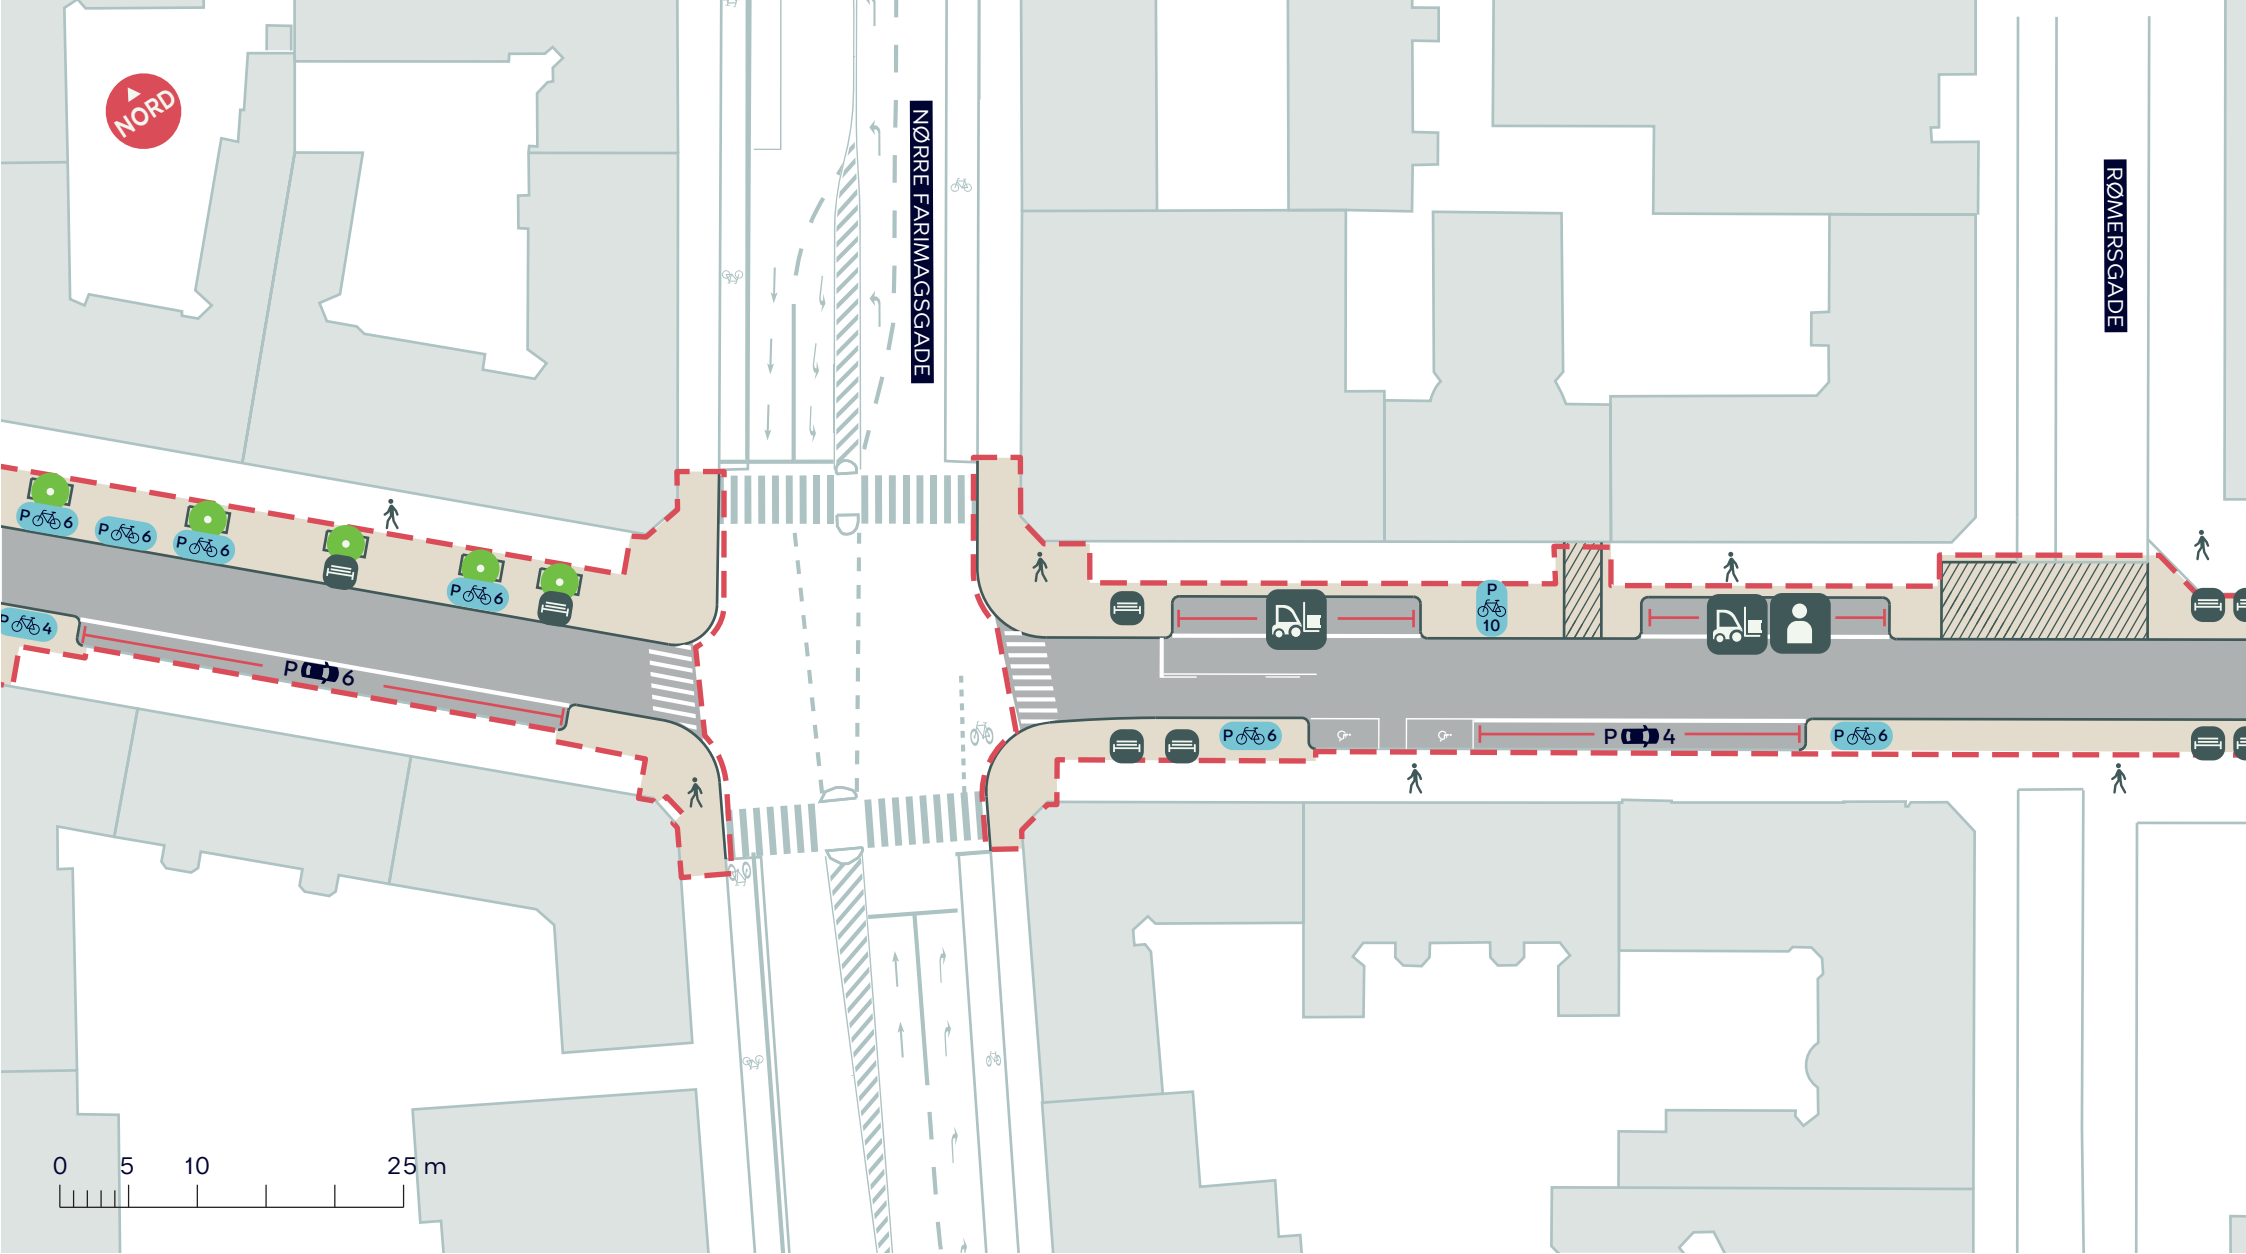



-  Anlægsområde
-  Nyt træ, 5 stk
-  Overkørsel

-  Bænk
-  Tidsbegrænset varelevering
-  Passagerafsætning

## VENDERSGADE - BEDRE FORHOLD FOR CYKLISTER

Indre By

Alternativt Projektforslag - nedlæggelse af yderligere 8 bilparkeringspladser

**BILAG 4.1B**





- - - Anlægsområde
- Nyt træ, 5 stk
- Overkørsel
- Cykelsti
- ☺ Bænk
- 🚚 Tidsbegrænset varelevering
- 👤 Passagerafsætning
- ♻️ Ny placering glascontainer

**VENDERSGADE - BEDRE FORHOLD FOR CYKLISTER**  
*Indre By*  
 Alternativt Projektforslag -  
 nedlæggelse af yderligere 8 bilparkeringspladser  
**BILAG 4.1C**

