



--- Anlægsområde

🚶 Fortov

//// Overkørsel

● Træ


## HVIDKILDEVEJ, RØDT MIDTERAREAL

Vanløse

Eksisterende forhold

**BILAG 3 SAMLET**



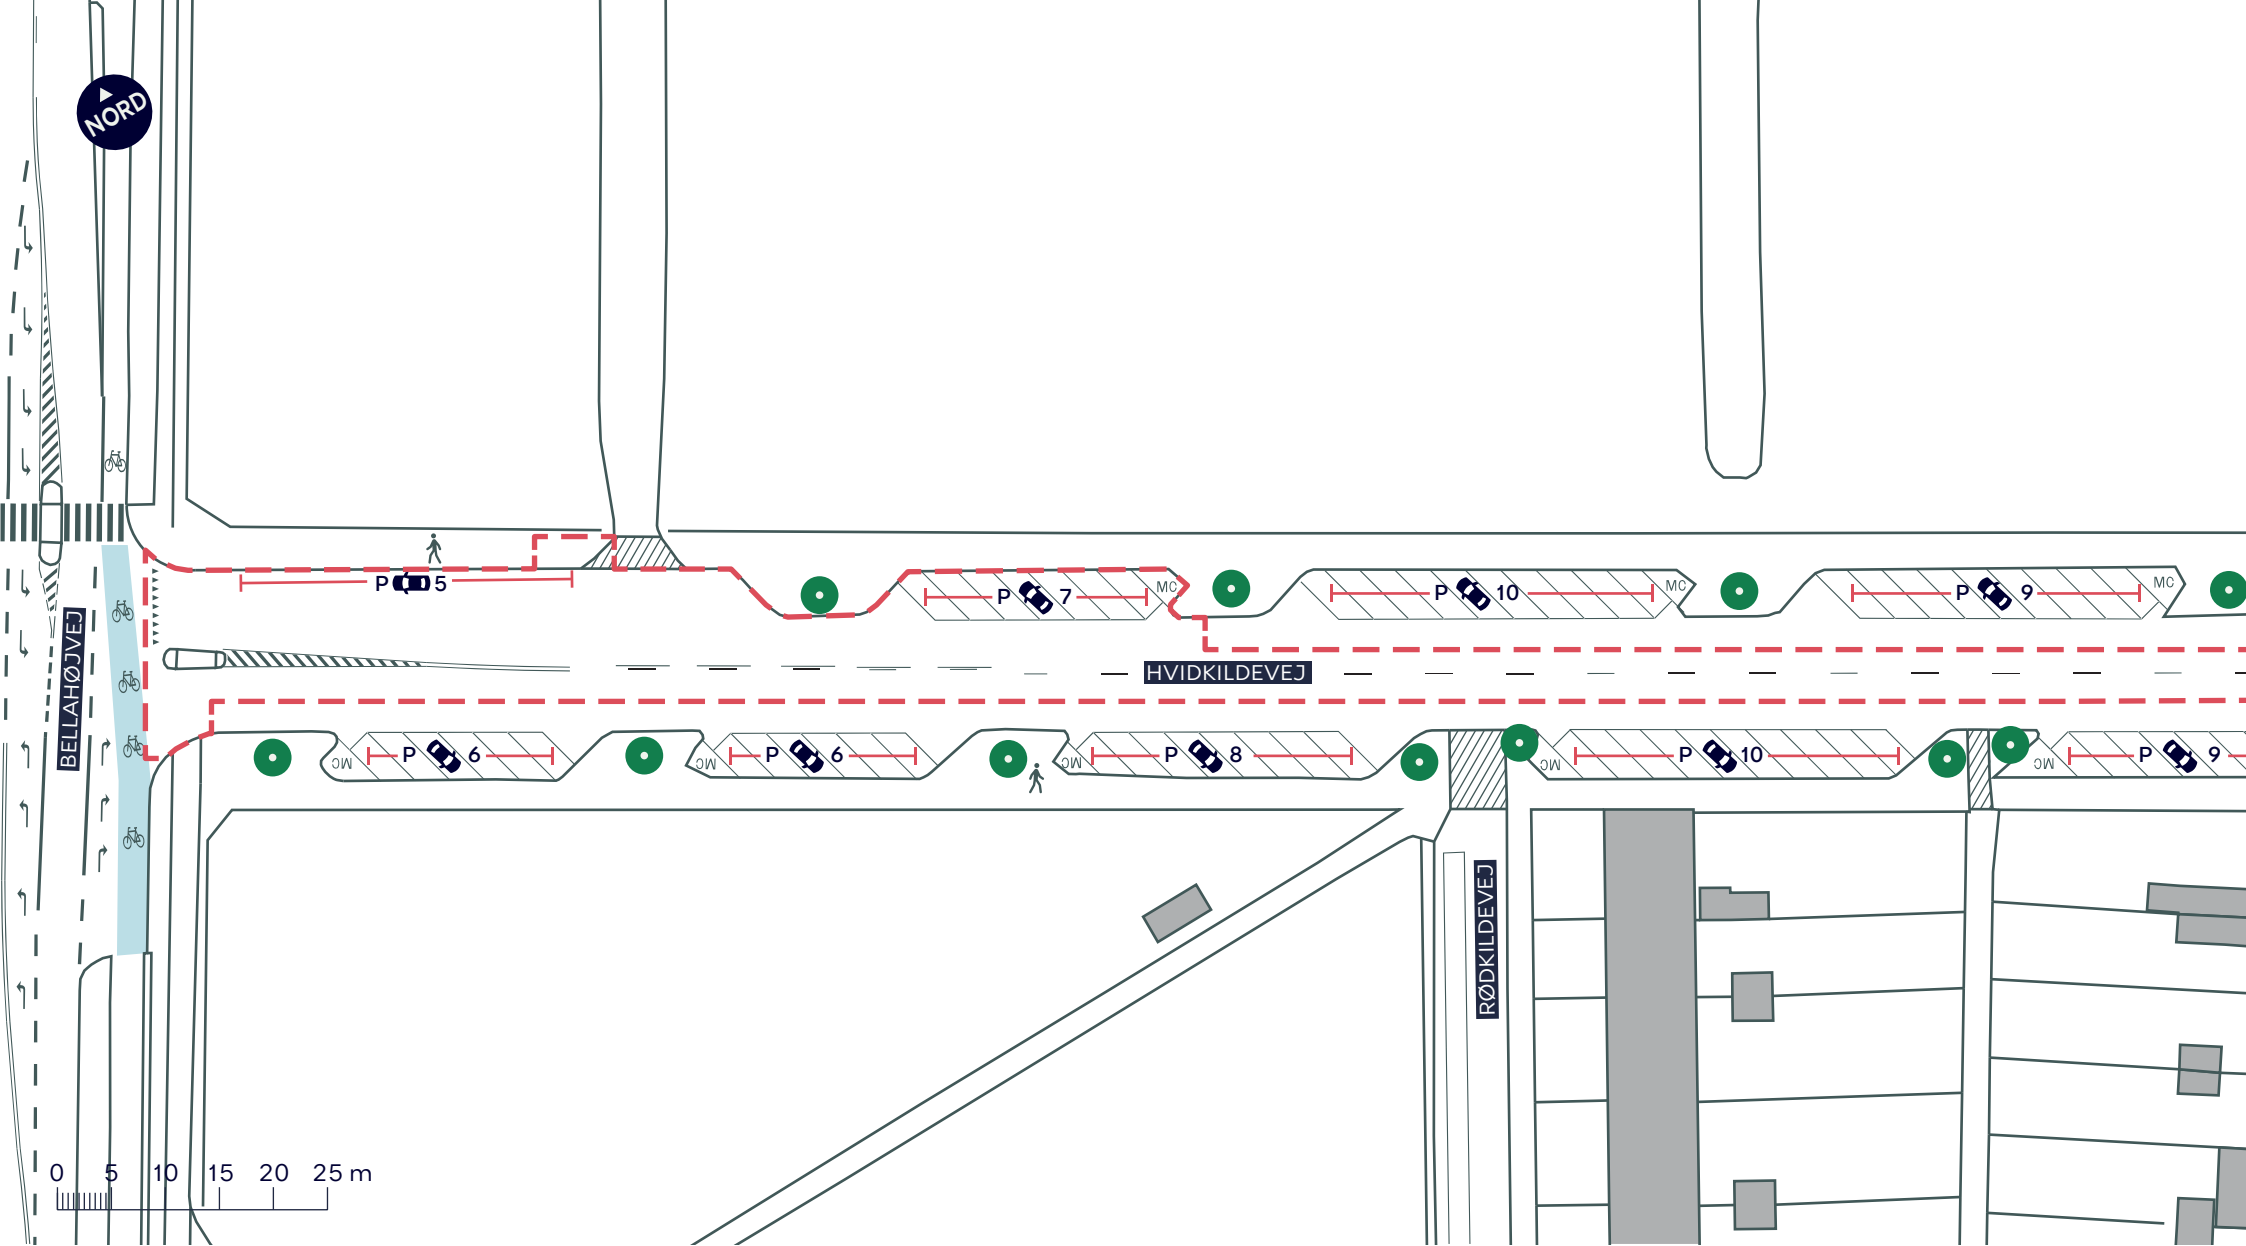

--- Anlægsområde

🚶 Fortov

//// Overkørsel

● Træ


### HVIDKILDEVEJ, RØDT MIDTERAREAL

Vanløse

Eksisterende forhold

**BILAG 3A**



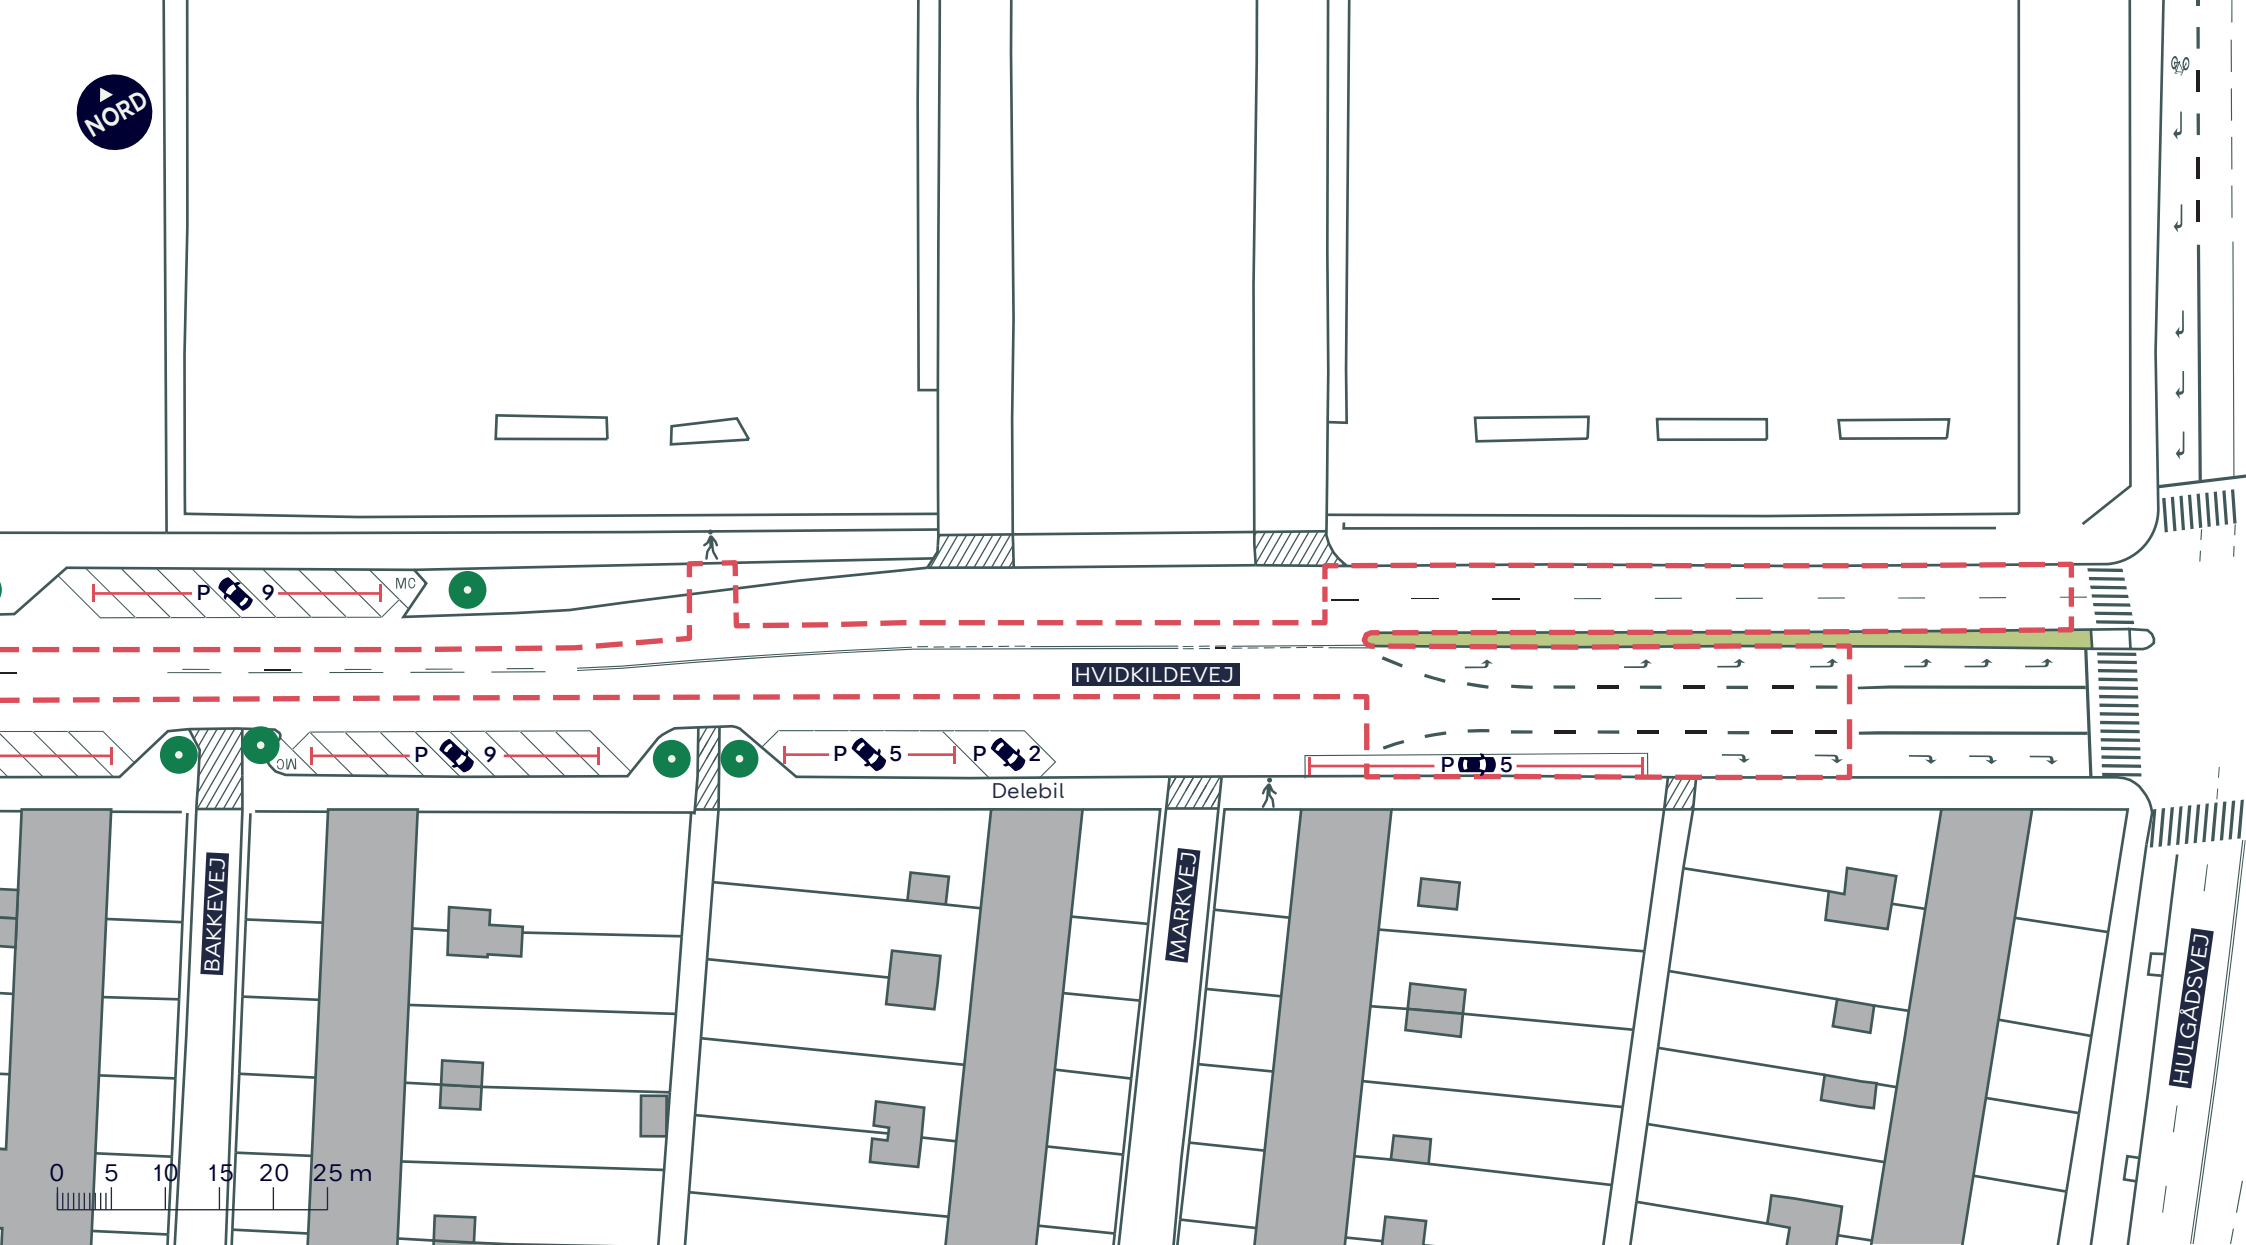

--- Anlægsområde

🚶 Fortov

//// Overkørsel

● Træ

## HVIDKILDEVEJ, RØDT MIDTERAREAL

Vanløse

Eksisterende forhold

**BILAG 3B**

