


HA 0,10

Tegning: **HA 0,10**  
 Rev. **0-10**  
 Dato: 04.10.2010  
 Rev. udg. \_\_\_\_  
 Form: Hovedindsigt

**KORREKTURSET (S) BILKASTIL INDSTILLING 01.09.2010**  
 Emne: **Situationsplan med udearealer, fremtidig**  
 Mål: 1:200  
 Kvalitet: 25 / 1. udg. 10/06  
 Filnavn: T\_A\_S\_0\_10  
 Bygherre: Københavns Ejendomme - Nyropsgårdsvej 5, 1. etg. - 1020 København V, Tlf. 33 88 6900  
 Byrådgiver: BPR Arkitektur A/S - Brovej 25E, 5. sal - 1260 København K, Tlf. 33 11 3711 - www.bpr.dk  
 Ekspertiser: Ekspertiser i Byggesag - 2500 Valby - Tlf. 88 27 3300  
 Byrådgiver: Sign Nyby A/S - Gammel Køge Landevej 22 - 2500 Valby - Tlf. 88 27 14 00

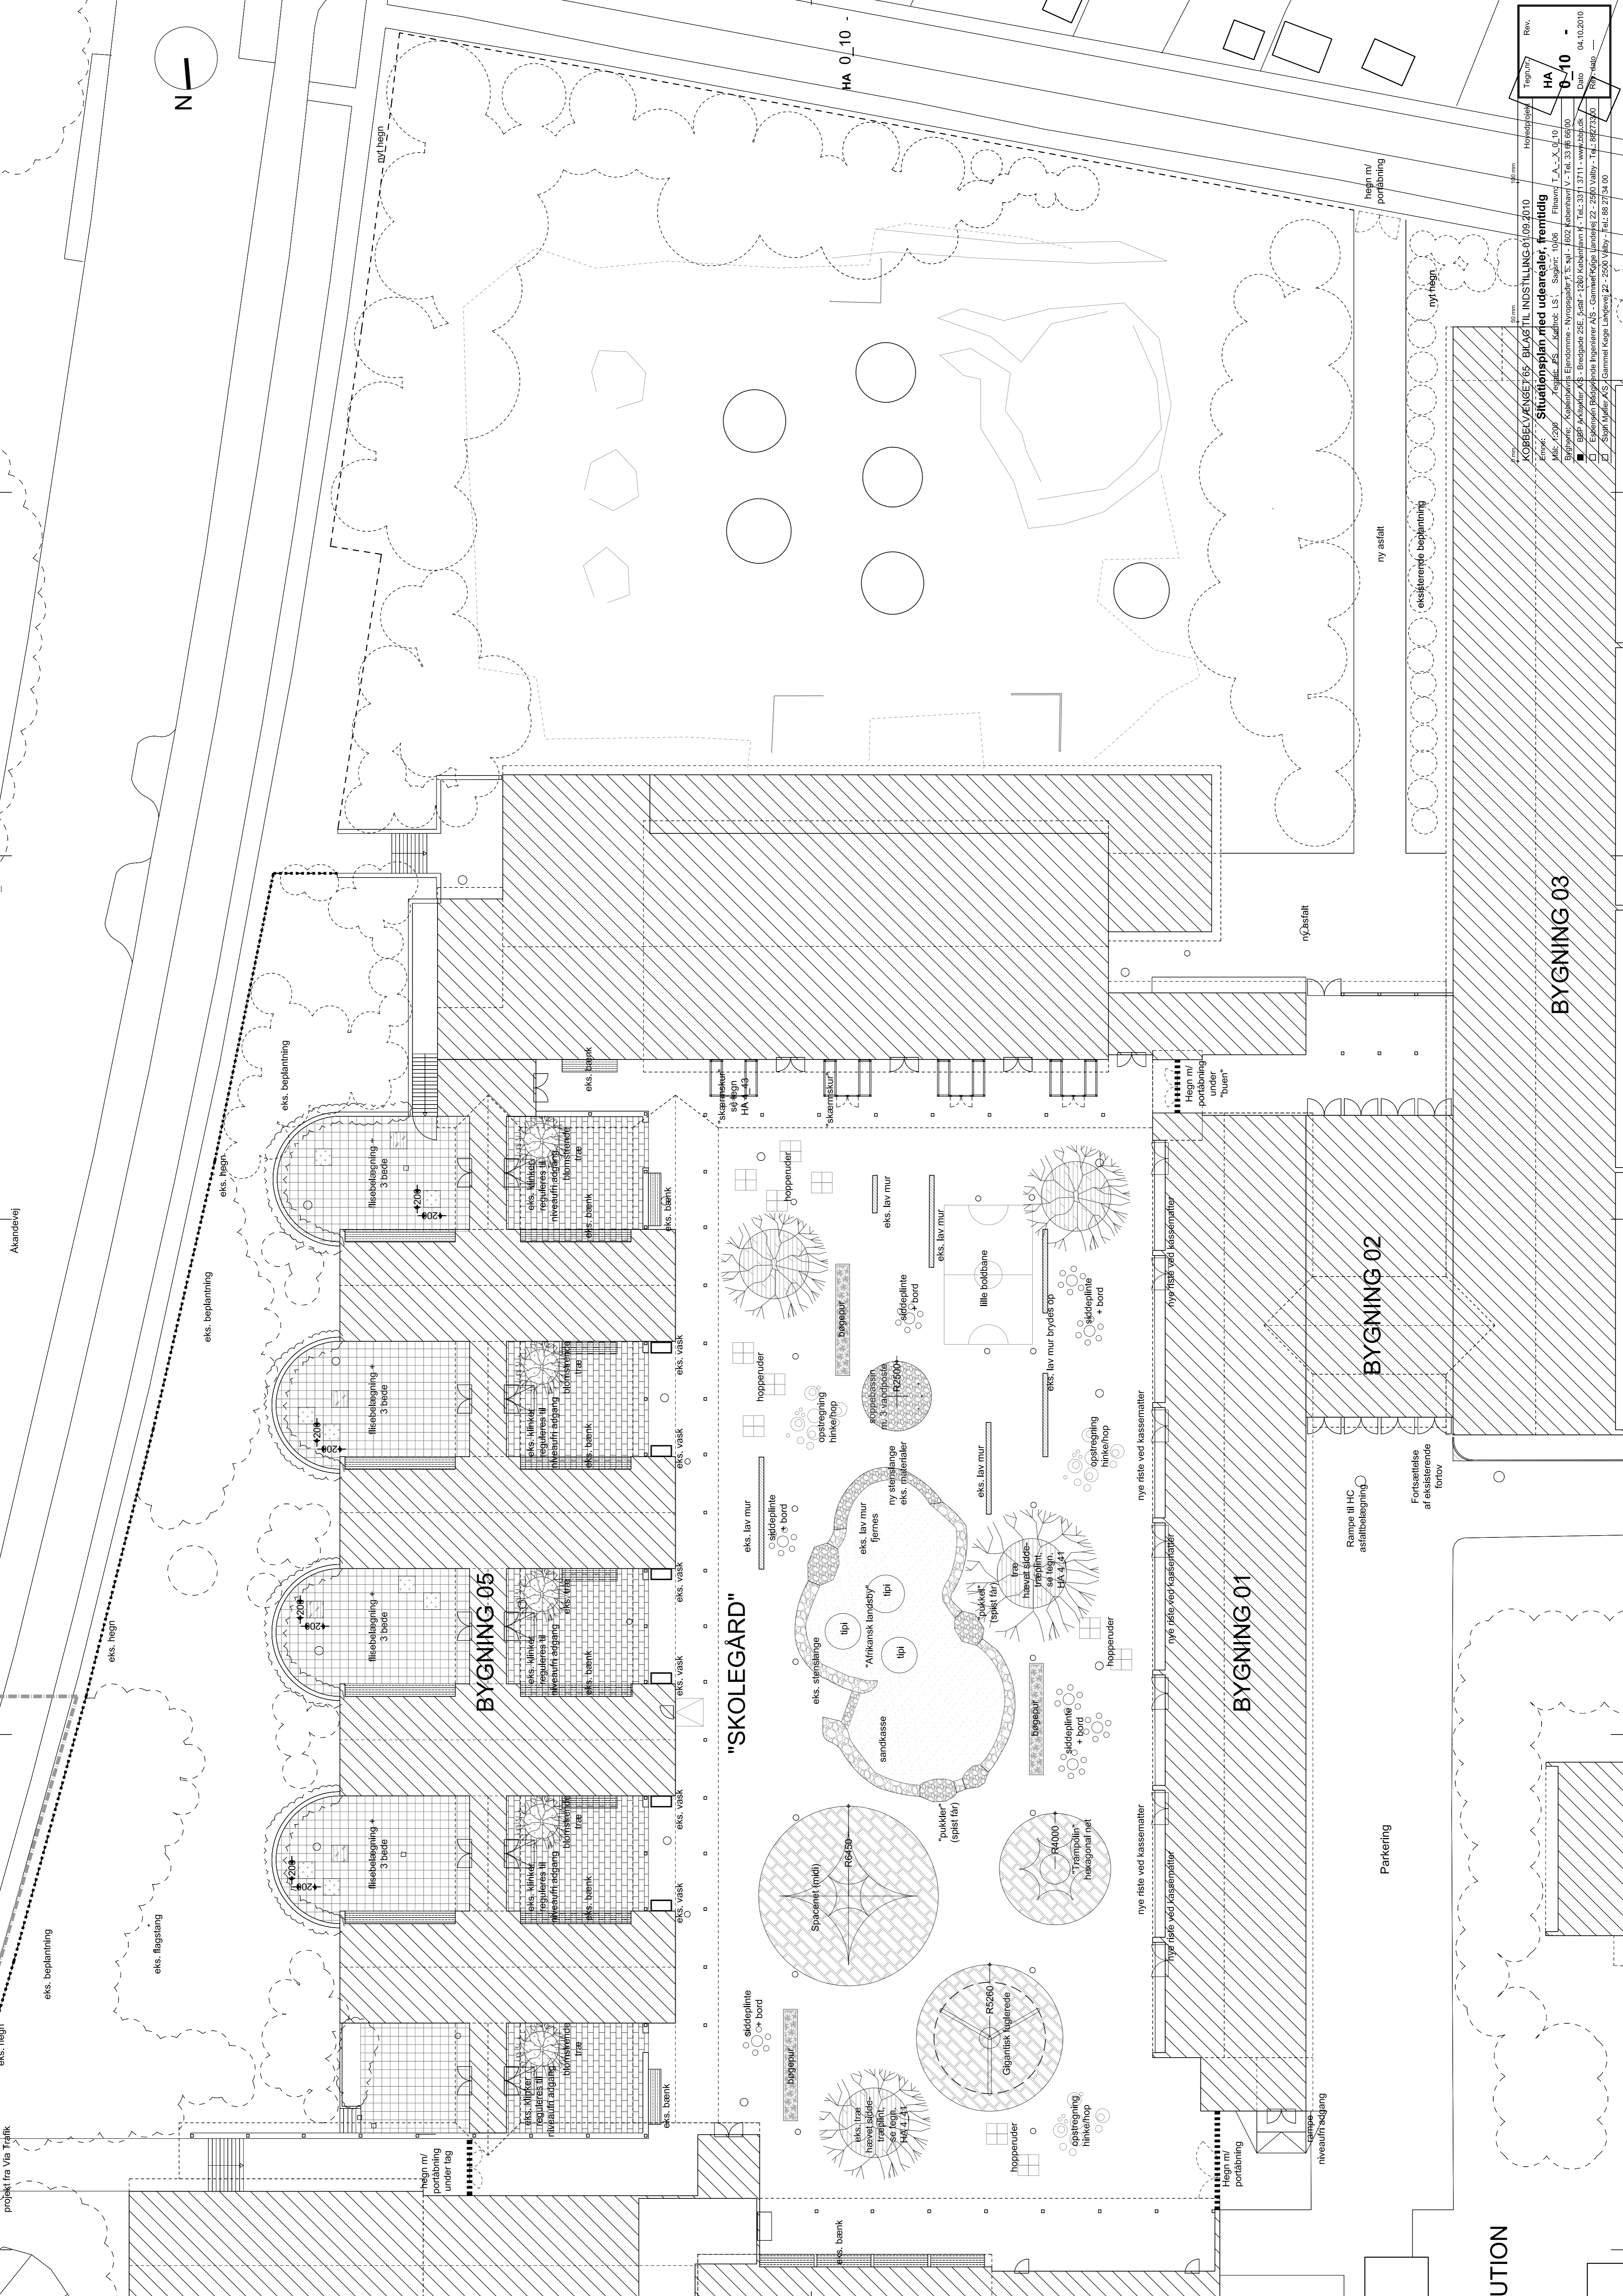

TUTION

BYGNING 03

BYGNING 02

BYGNING 01

BYGNING 05