


Siksegård  
Forsøgsmøbler  
se tegning HA\_1\_01

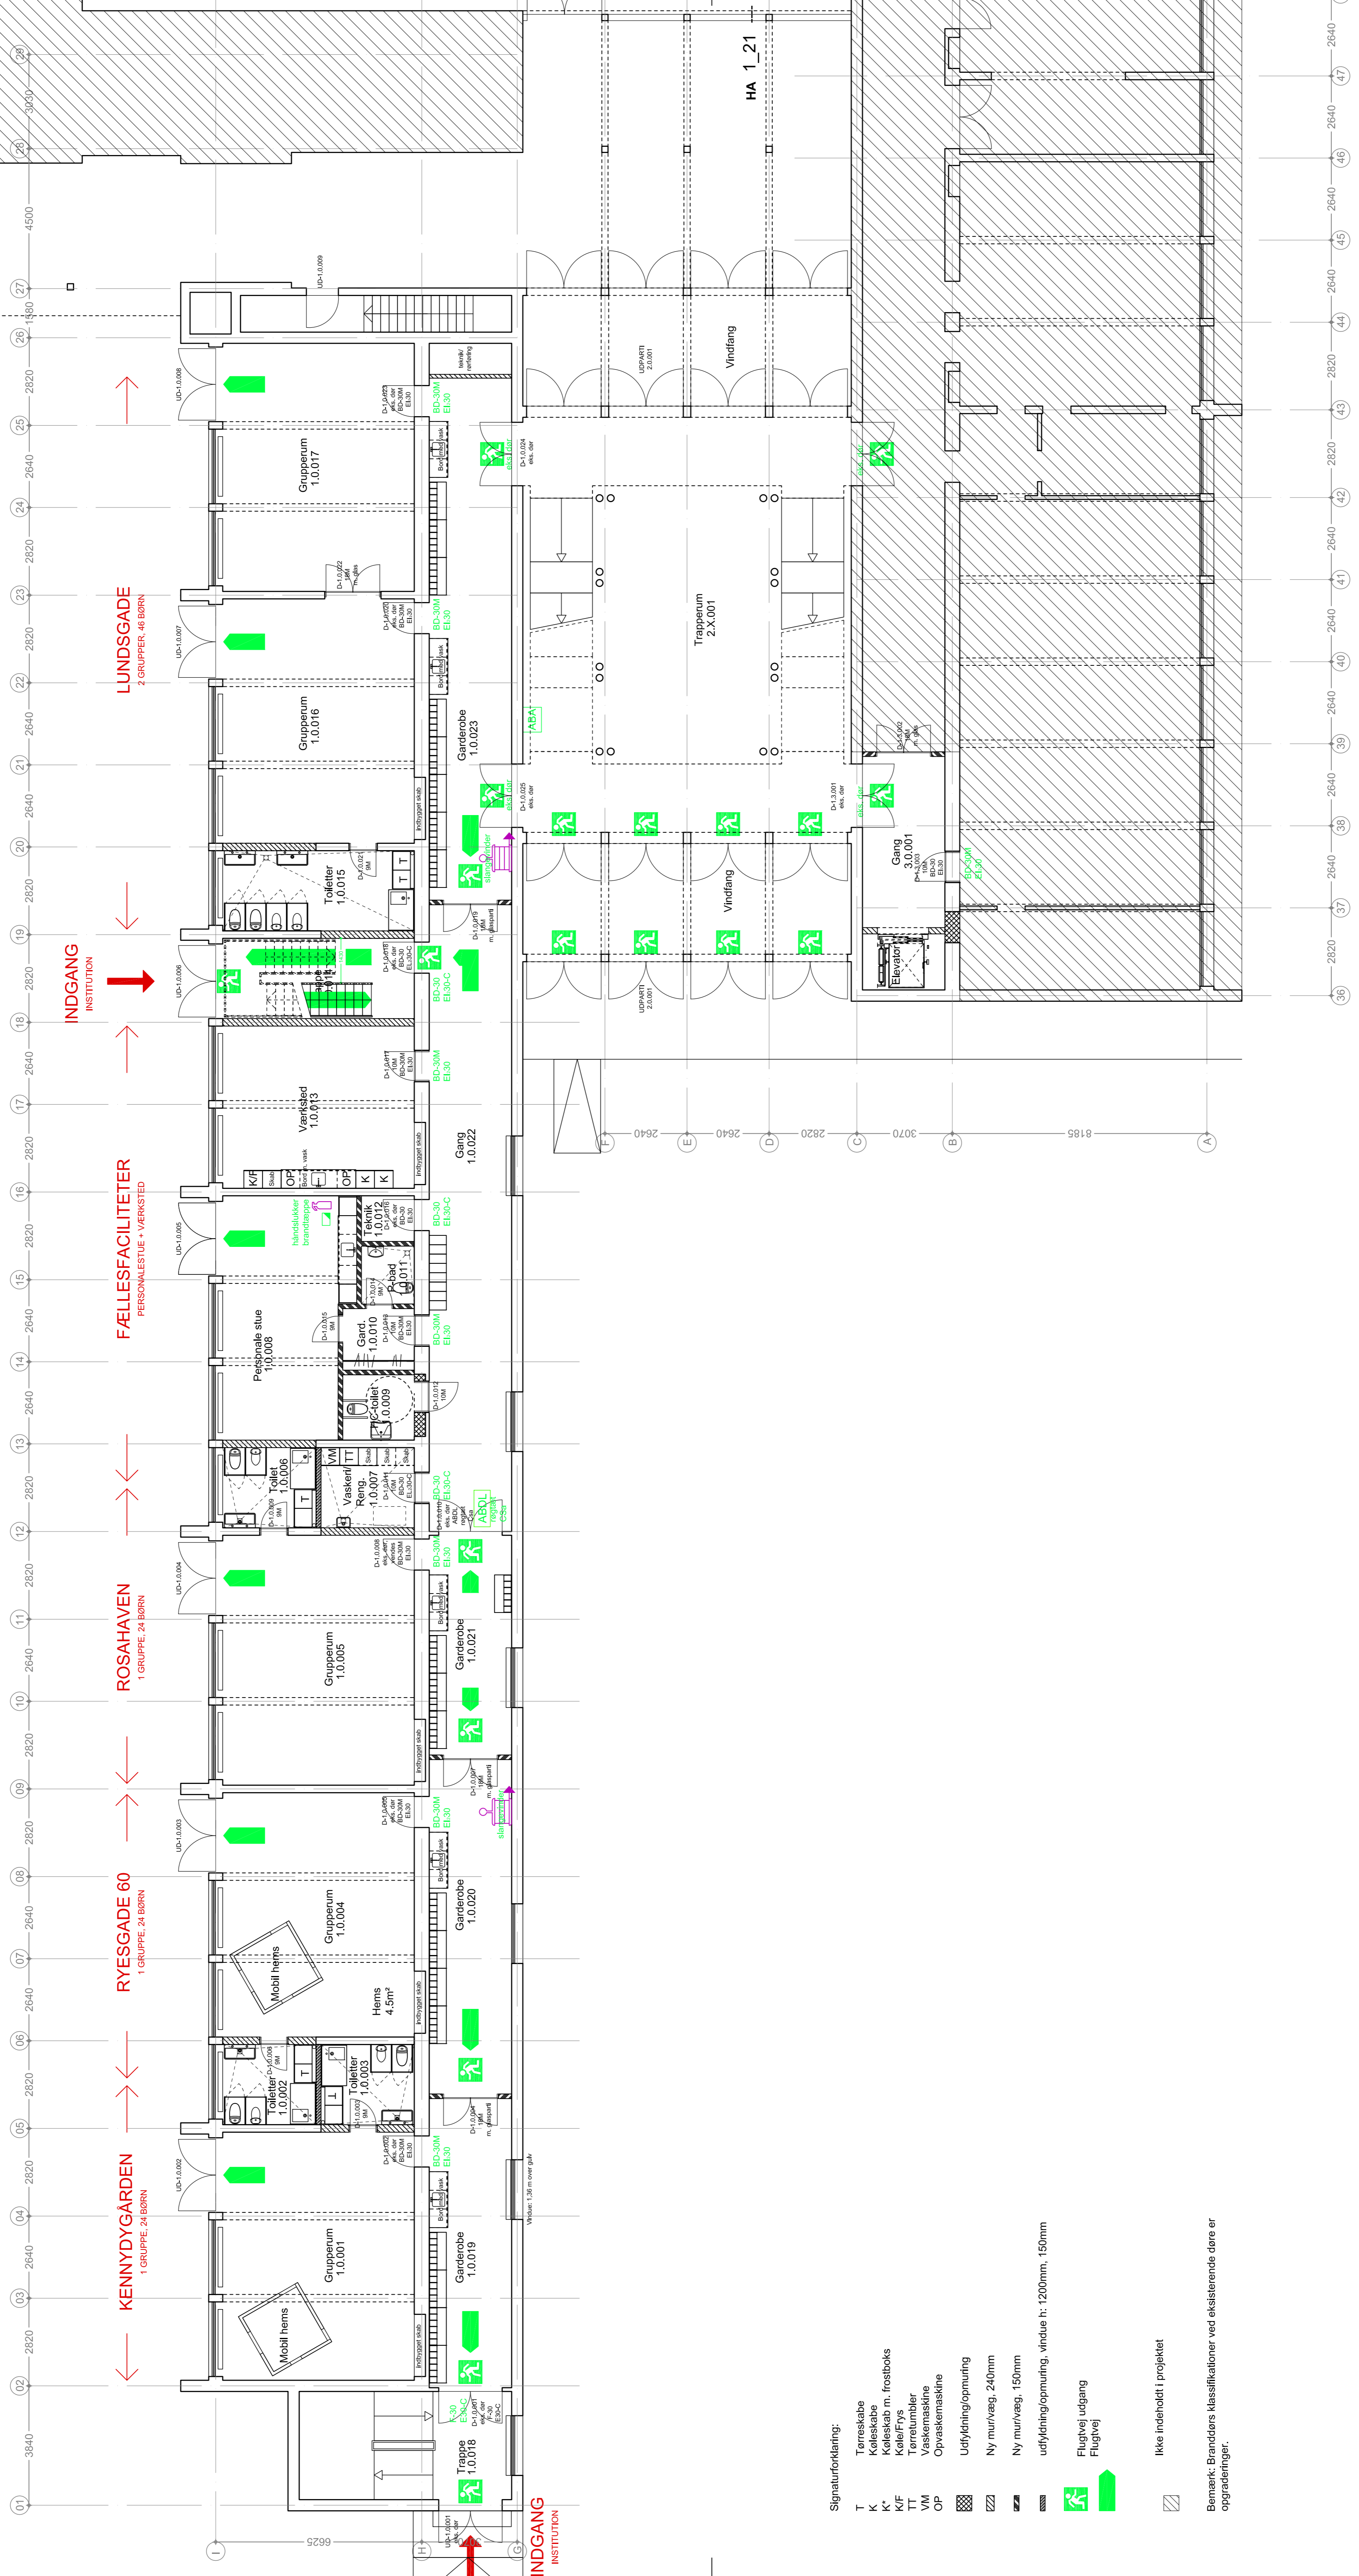

Signaturforklaring:

- T Terræskabe
- K Køleskabe
- K' Køleskab m. frostboks
- K/F Køl/Frys
- TT Tørretumbler
- VM Vaskemaskine
- OP Opvaskemaskine
- Udfyldning/opmuring
- Ny mur/væg, 240mm
- Ny mur/væg, 150mm
- udfyldning/opmuring, vindue h: 1200mm, 150mm
- Flugvej udgang
- Flugvej
- Ikke indeholdt i projektet

Bemærk: Brandlars klassifikationer ved eksisterende døre er opgraderinger.

90 mm  
KOBBELVÆNGET 65 BILAG TIL INDSTILLING 01.09.2010  
Tegning: Hovedindsigt  
Rev.:

Emne:	Plan, stue, byg. 01.02 og 03, fremtidig
Mål:	1:100
Tegnet:	PS
Kontrollert:	LS
Sag nr.:	10-06
Filnavn:	T_A_01_01_21
Bygherre:	København Ejendomme - Nyropsgade 1, 5. sal - 1602 København V - Tlf. 33 66 66 00
Bygherre:	BBP Arkitekt A/S - Brodsgade 25E, 5. sal - 1260 København K - Tlf. 3311 3711 - www.bbpc.dk
Bygherre:	Estensen Rådgivende Ingeniører A/S - Gammel Køge Landevej 22 - 2500 Valby - Tlf. 88273300
Bygherre:	Sloth Møller A/S - Gammel Køge Landevej 22 - 2500 Valby - Tlf. 88 27 34 00

HA  
1\_21  
Dato 04.10.2010  
Rev. dato

