


# Amager Ro- og Kajakklub, Islands Brygge 66A

## Nybygning af klubhus og bådhal – ombygning af kajakhus – nyt broanlæg

### Tegningsliste 12.05.2010

Tegn.nr.	Beliggenhedsplan	1 : 400
m 01	Beliggenhedsplan	1 : 400
m 02	Klubhus og kajakhus, stueplan	1 : 100
m 03	Klubhus, 1. salsplan / snit A-A	1 : 100/ 1:50
m 04	Klubhus, facader og snit B-B	1 : 100
m 05	Kajakhus, plan eksist. forhold Snit C-C og D-D facader fremtidige forhold	1 : 100
m 06	Bådhal, plan og facader, Roklubben, plan eksist. forhold	1 : 100 1 : 50
m 07	Matrikelkort, eksist. og fremtidige forhold.	1 : 500


Arealoversigt	
Nuværende bygninger	489 m <sup>2</sup>
Nybyggeri	164 m <sup>2</sup>
Klubhus stueplan	142 m <sup>2</sup>
Klubhus 1. Sal	257 m <sup>2</sup>
Bådhal	563 m <sup>2</sup>
I alt	195 m <sup>2</sup>
Ombygning Kajakhus	195 m <sup>2</sup>
Fremtidige bygninger i alt	758 m <sup>2</sup>
Grundareal (ikke udmatrikuleret)	ca 2.000 m <sup>2</sup>

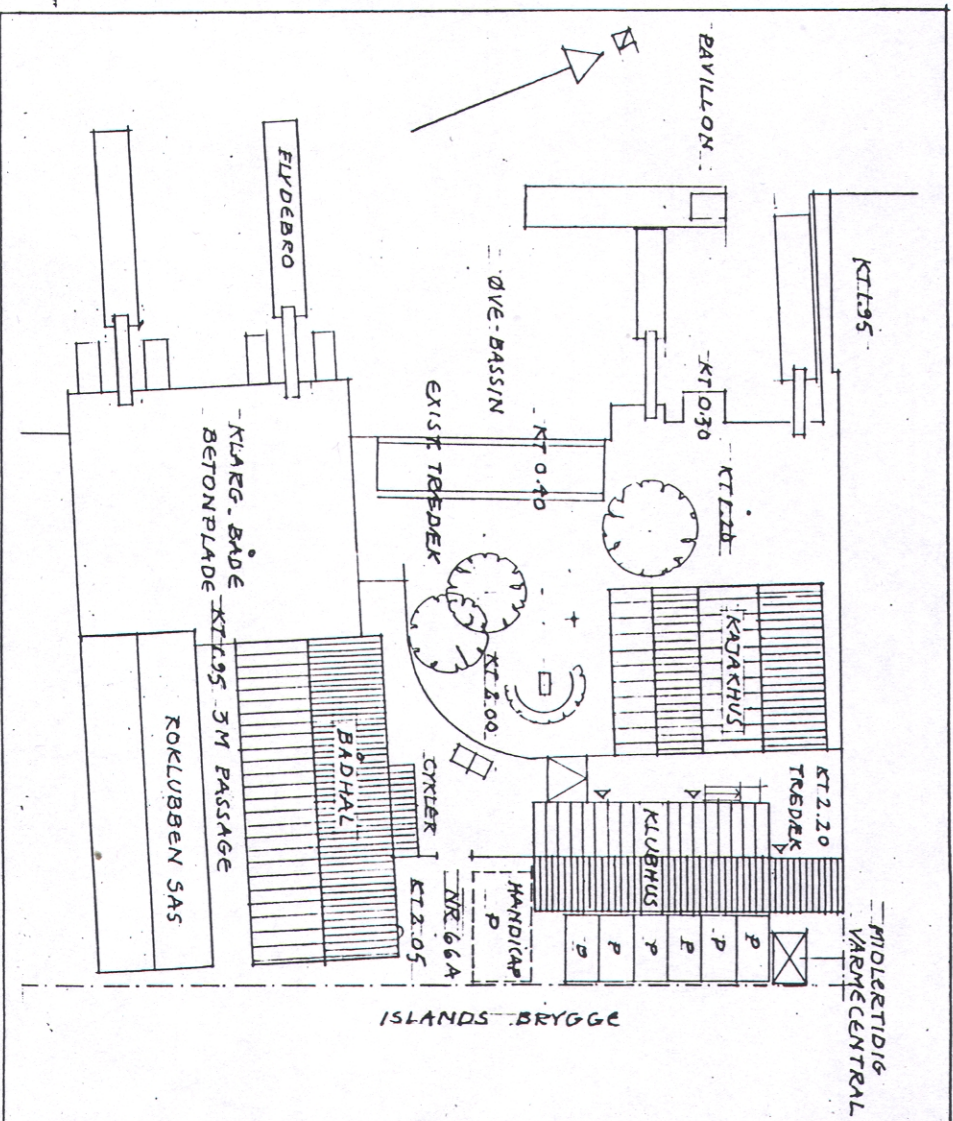

BELIGGENHEDSPLAN 1:400

Tegning udprintes i A3-format

Tegn.nr.	Amager Ro- og Kajakklub	Carsten Hoff arkitekt maa
m01	Beliggenhedsplan 1: 200	Vendersgade 8
	12.05.2010	1363 Kbh K
		TLF 3314 6066 mob 2176 0663
		e-mail chooff@mail.tele.dk

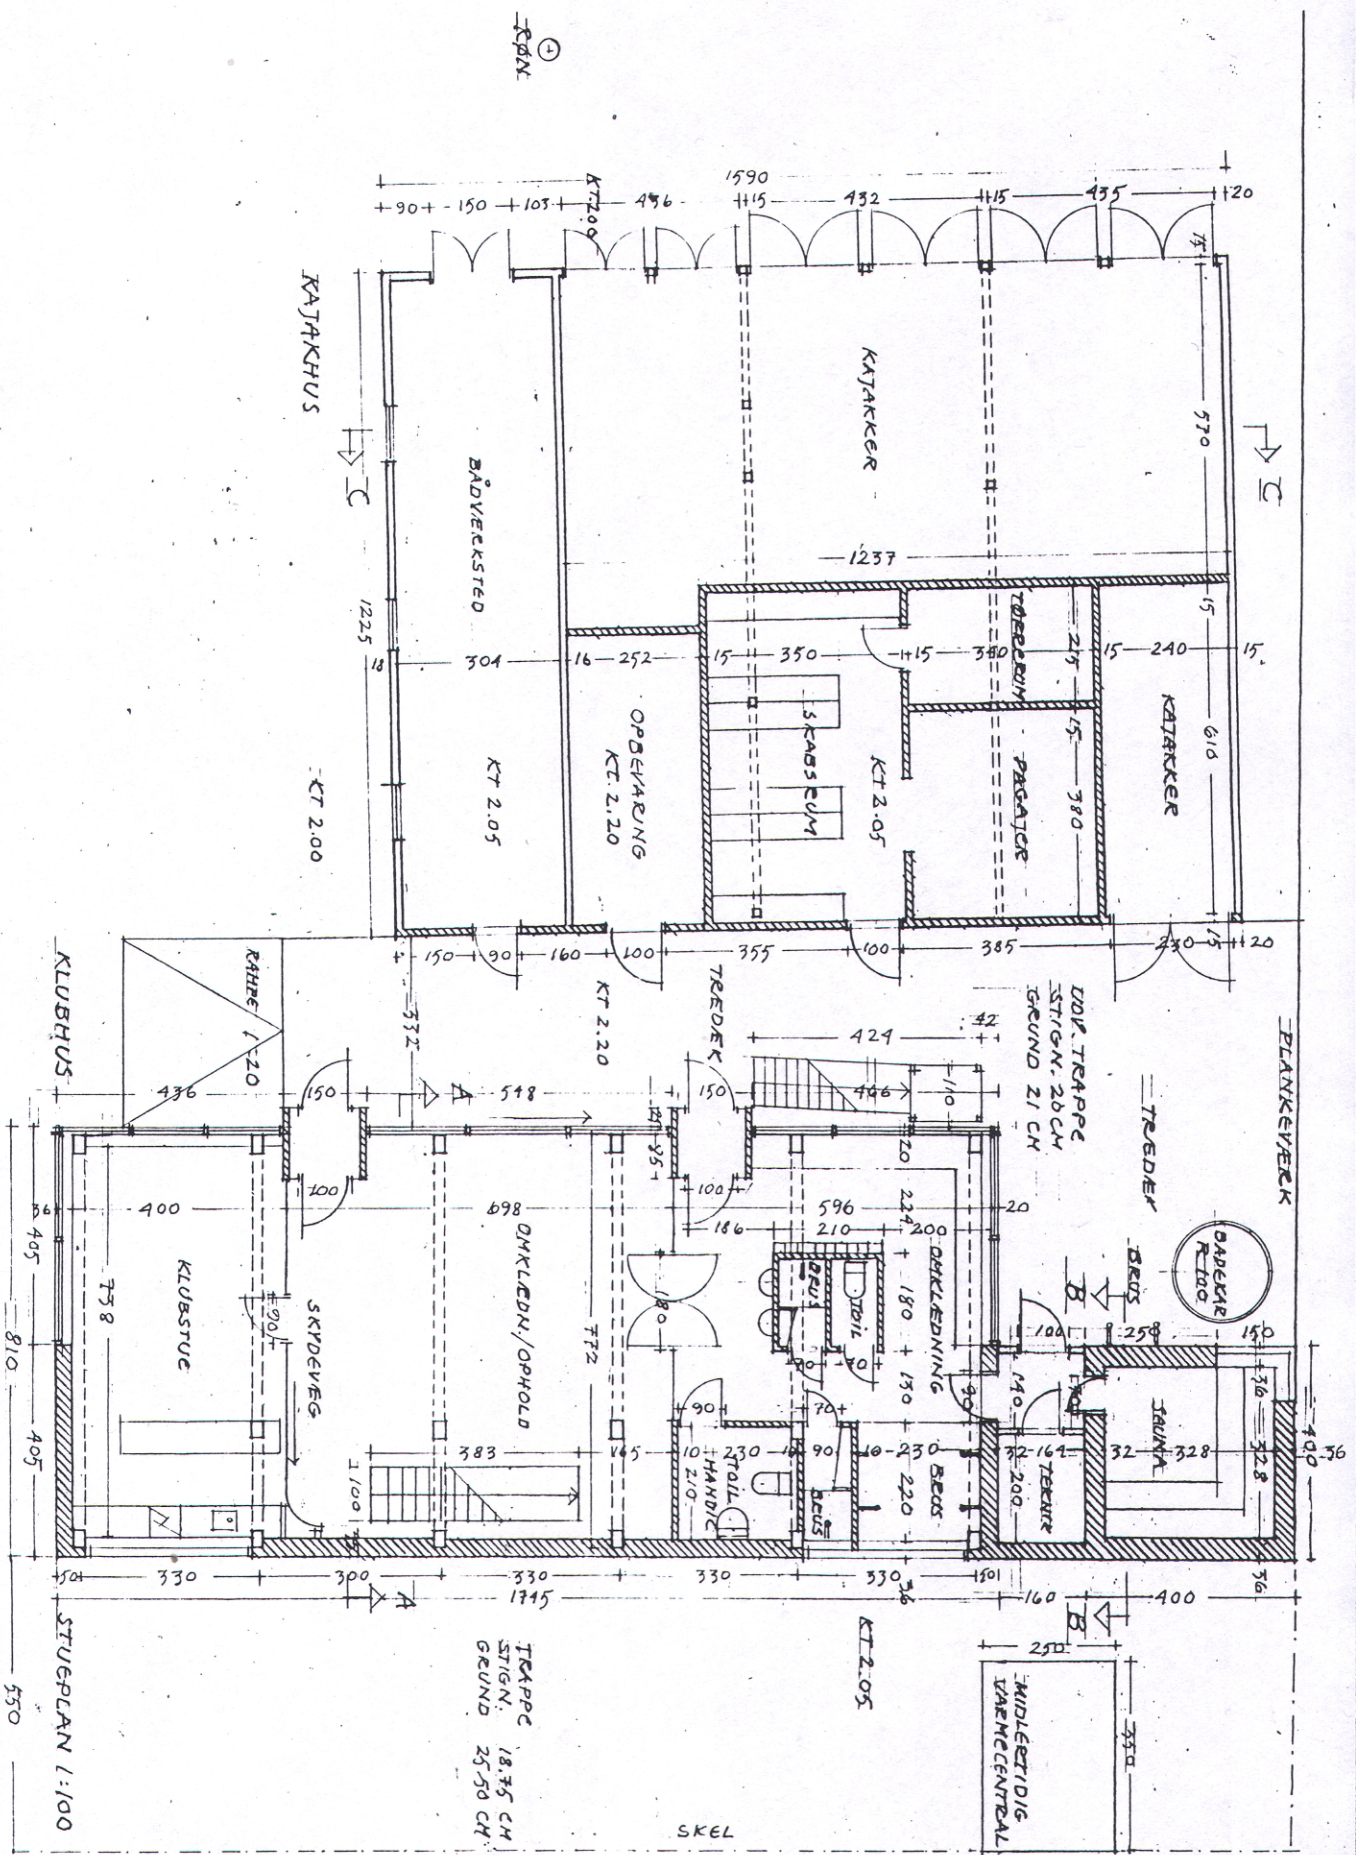


①  
RØD

Tegning udprintes i A3-format

<p>Tegn.nr. <b>m02</b></p> <p>Amager Ro- og Kajakklub Klubhus og kajakhus, stueplan, 1:100 12.05.2010</p>	<p>Carsten Hoff arkitekt maa Vendsgade 8 1363 Kbh K Tlf 3314 6066 mob 2176 0663 e-mail <a href="mailto:choff@mail.tele.dk">choff@mail.tele.dk</a></p>
---	---


TAGBELEDNING 15°  
 TAGPAP  
 X-FINER  
 30 CM UDLUFTNING  
 SPÆC / 80 CM PÅ ÅSE  
 40 MM MINERALULD  
 DAMPSPÆRRE  
 KLASSE 1 BEKLEDNING

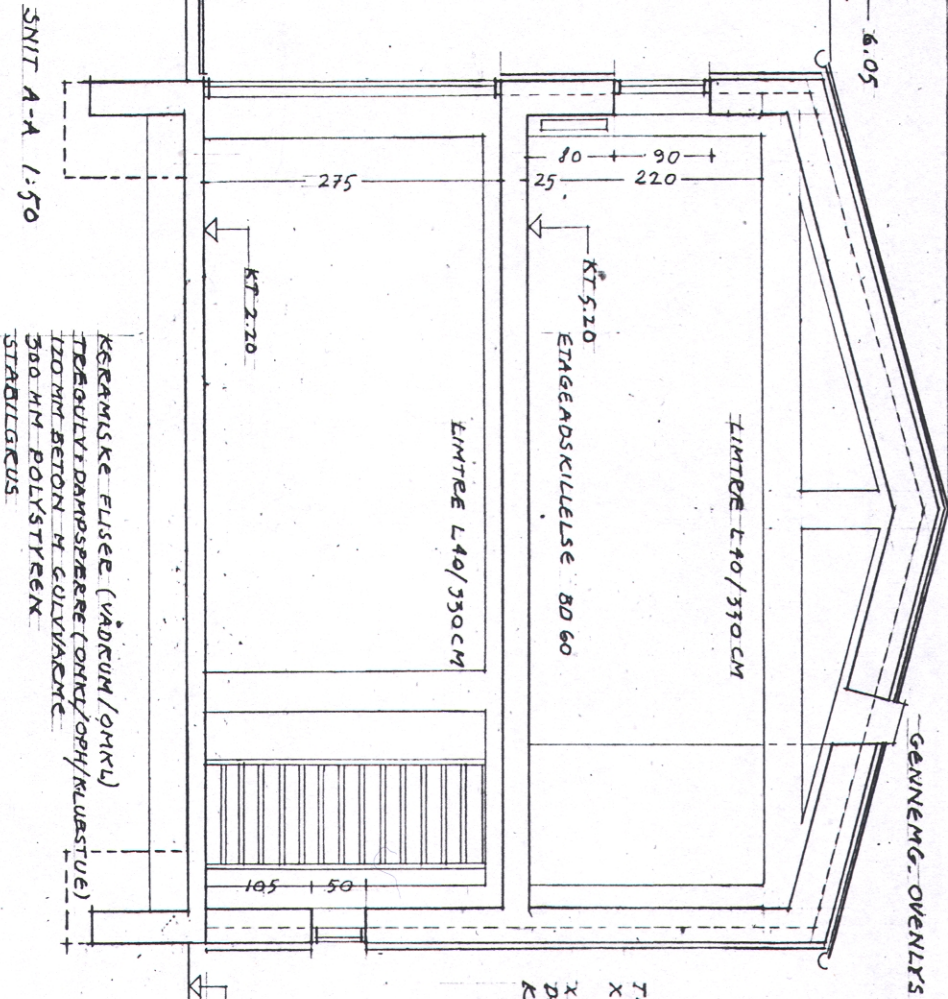

KERAMISKE FLISEE (VÅDRUM/ØMRK.)  
 TERGULVT DAMPSPÆRRE (ØMRK./ØPH/KLUBSTUE)  
 120 MM BETON OG GULVVARME  
 300 MM POLYSTYREN  
 STABILISERUS

TREBEKLEDNING PÅ LISTER  
 X-FINER  
 40 MM MINERALULD  
 X-FINER  
 DAMPSPÆRRE  
 KL 1 BEKLEDNING

KLUBHUS OVERETAGE  
 1:100

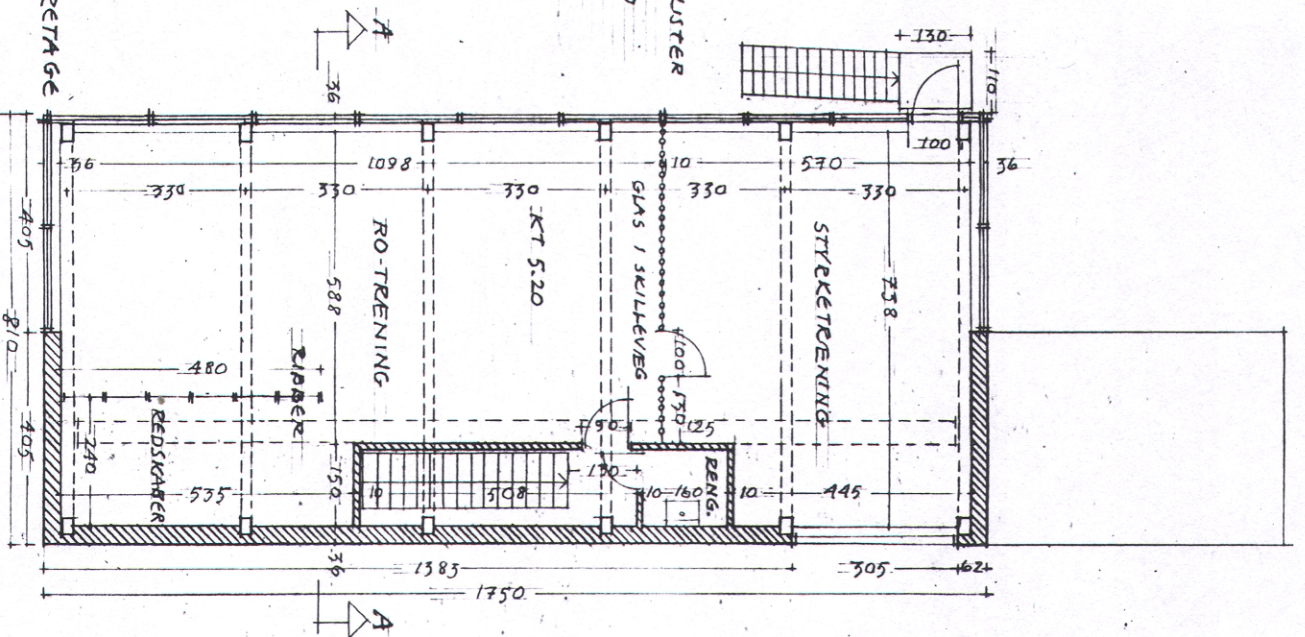

Tegn.nr.





m03

Amager Ro- og Kajakklub

Klubhus, 1.salsplan 1:100, snit A-A 1:50,  
 12.05.2010

Carsten Hoff arkitekt maa

Vendersgade 8  
 1363 Kbh K  
 Tlf 3314 6066 mob 2176 0663  
 e-mail choff@mail.tele.dk

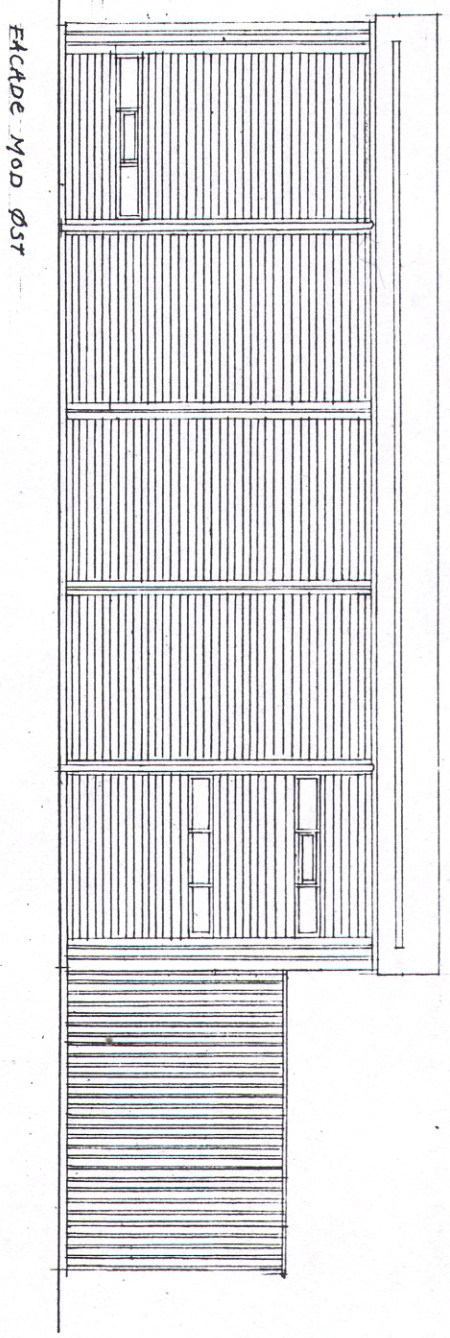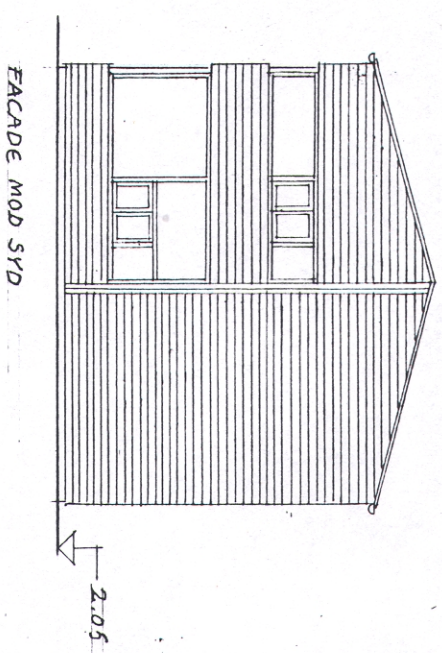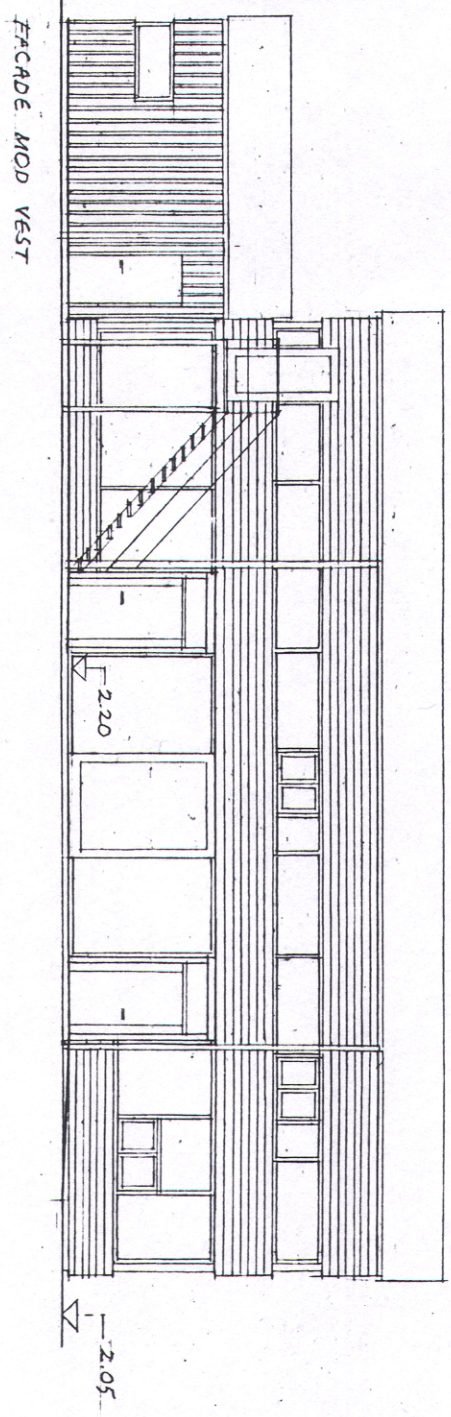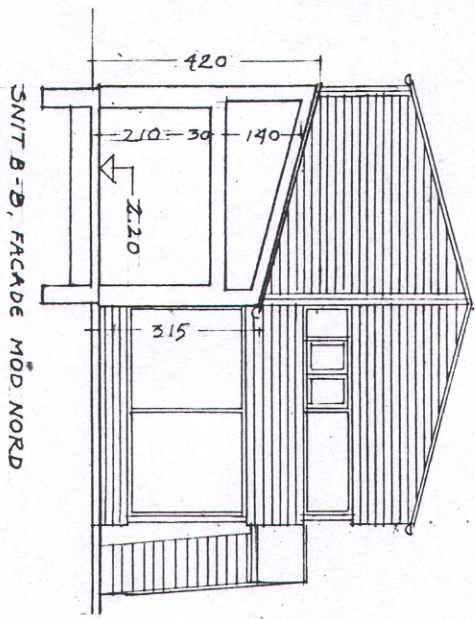

Tegning udprintes i A3-format

Tegn.nr.







m04

Amager Ro- og Kajakklub

Klubhus, facade og snit B-B 1:100,  
12.05.2010


Carsten Hoff arkitekt maa

Vendersgade 8  
1363 Kbh K  
Tlf 3314 6066 · mob 2176 0663  
e-mail [choff@mail.lete.dk](mailto:choff@mail.lete.dk)

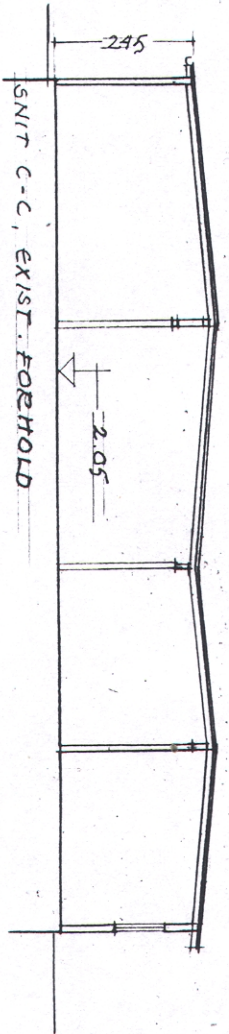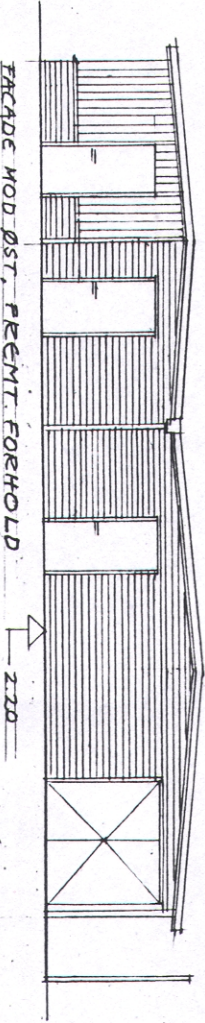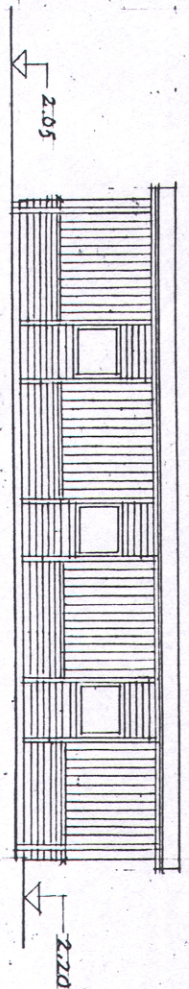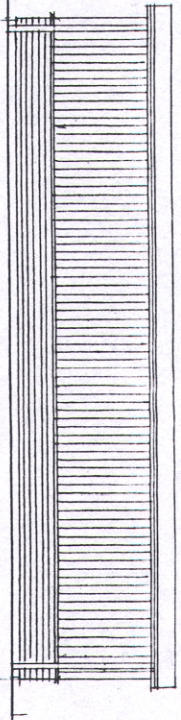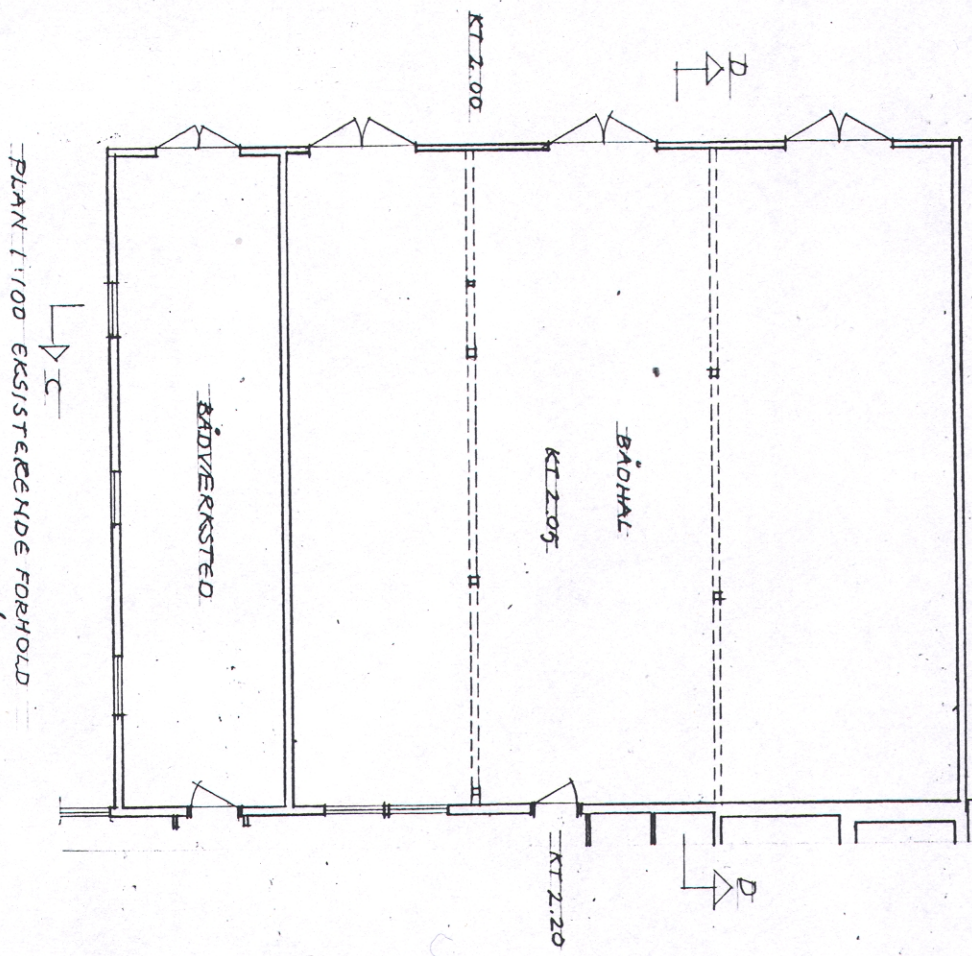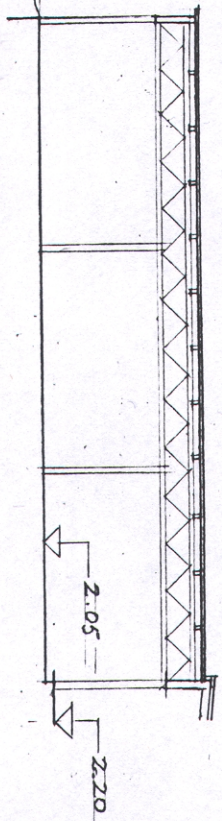


Tegning udprintes i A3-format


Tegn.nr. <b>m05</b>	Carsten Hoff arkitekt maa Vendersgade 8 1363 Kbh K Tlf 3314 6066 mob 2176 0663 e-mail choff@mail.tele.dk
Amager Ro- og Kajakklub Kajakhus; eksist. forh. plan og snit C-C/B-B Facader fremt. forh. 1: 100 12.05.2010	

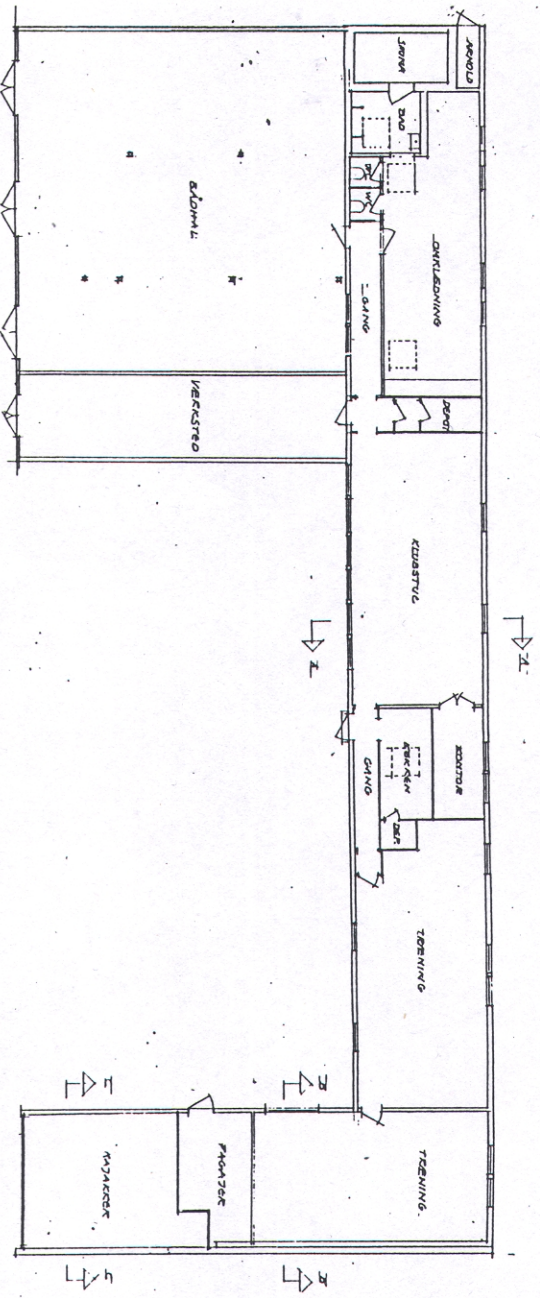

EKSISTERENDE FORHOLD PLAN 1:200

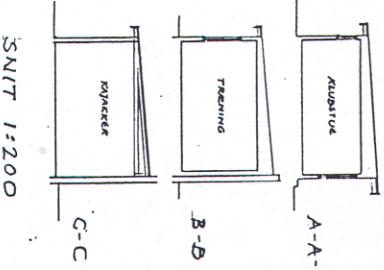


SNIT 1:200

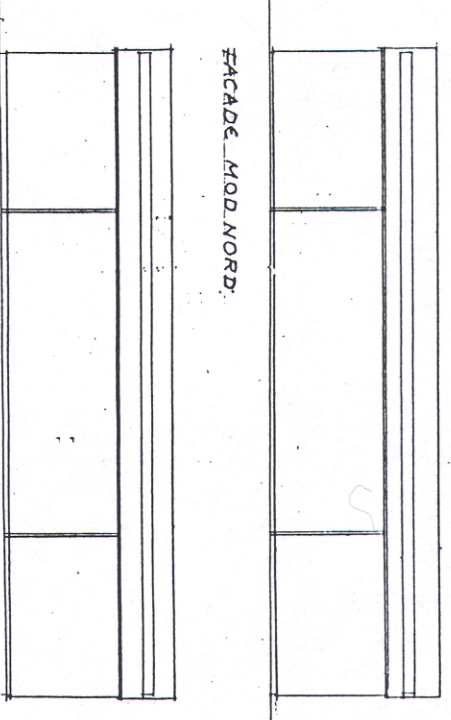


FACADE MOD NORD

FACADE MOD SYD

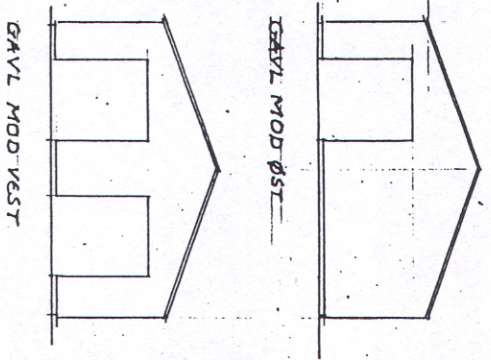


GÅVL MOD ØST

GÅVL MOD VEST

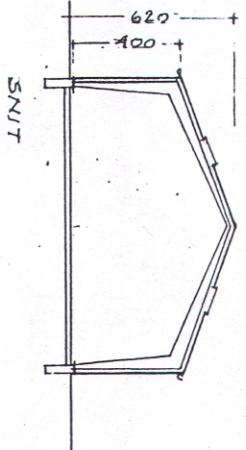

SNIT

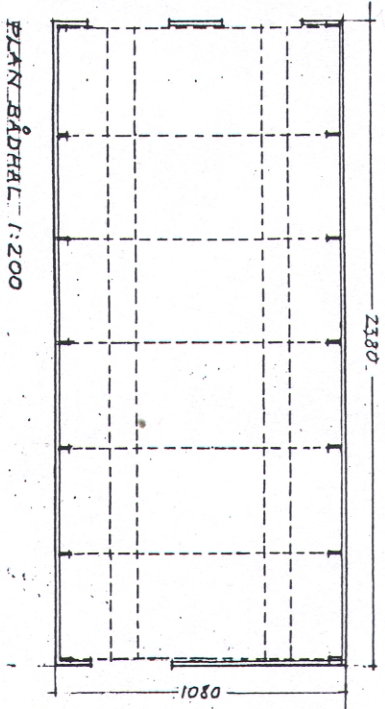

PLAN BÅDHAL 1:200

Tegn.nr.

M06

Amager Ro- og Kajakklub

Bådhal, plan og facader 1:200

Roklubben, plan og snit eksist. forh. 1:200  
12.05.2010

Carsten Hoff arkitekt maa


Vendersgade 8

1363 Kbh K


Tlf 33 14 6066 mob 2176 0663

e-mail choff@mail.tele.dk

Tegning udprintes i A3-format

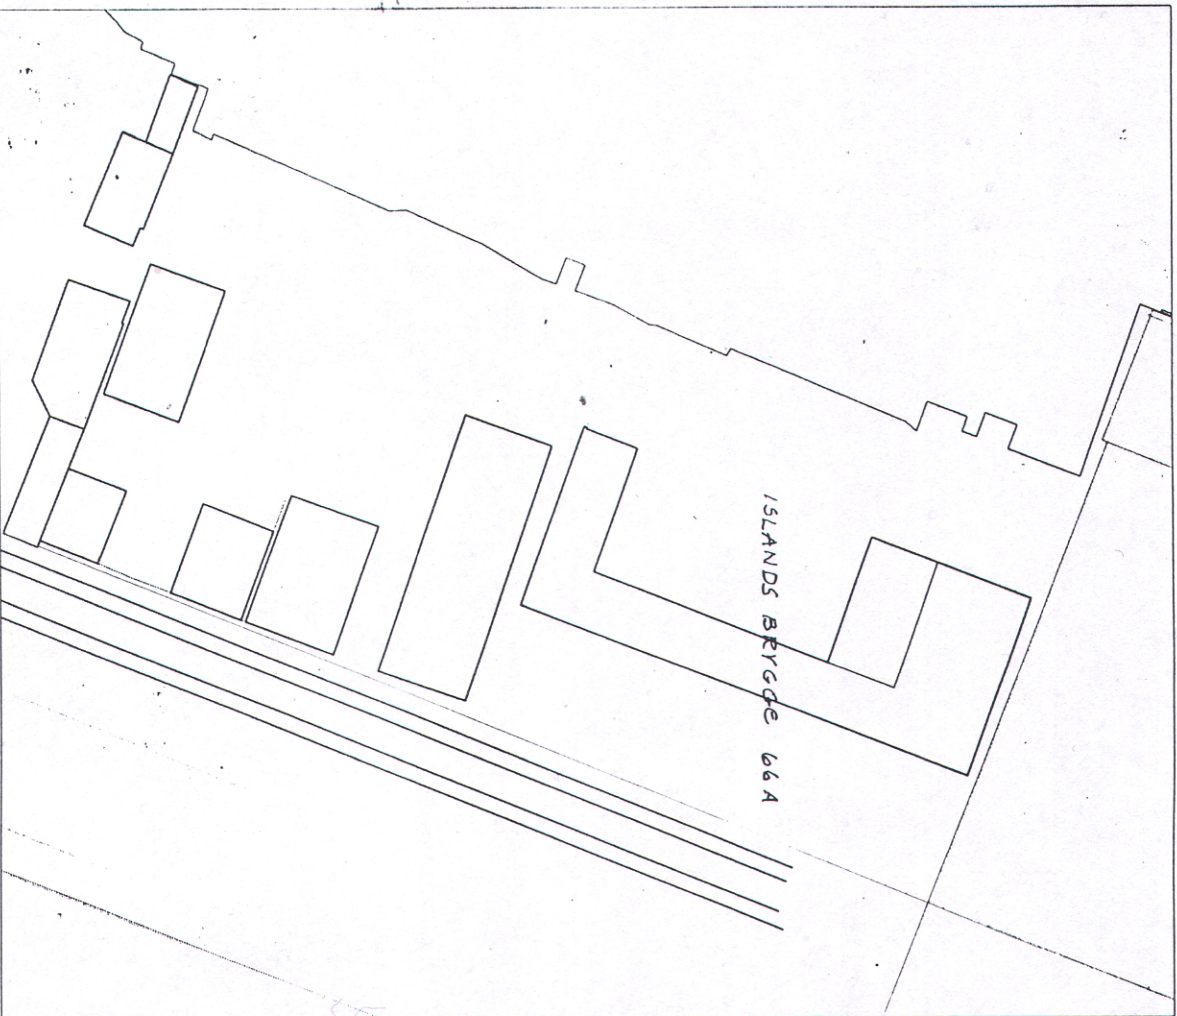

EKISTERENDE FORHOLD

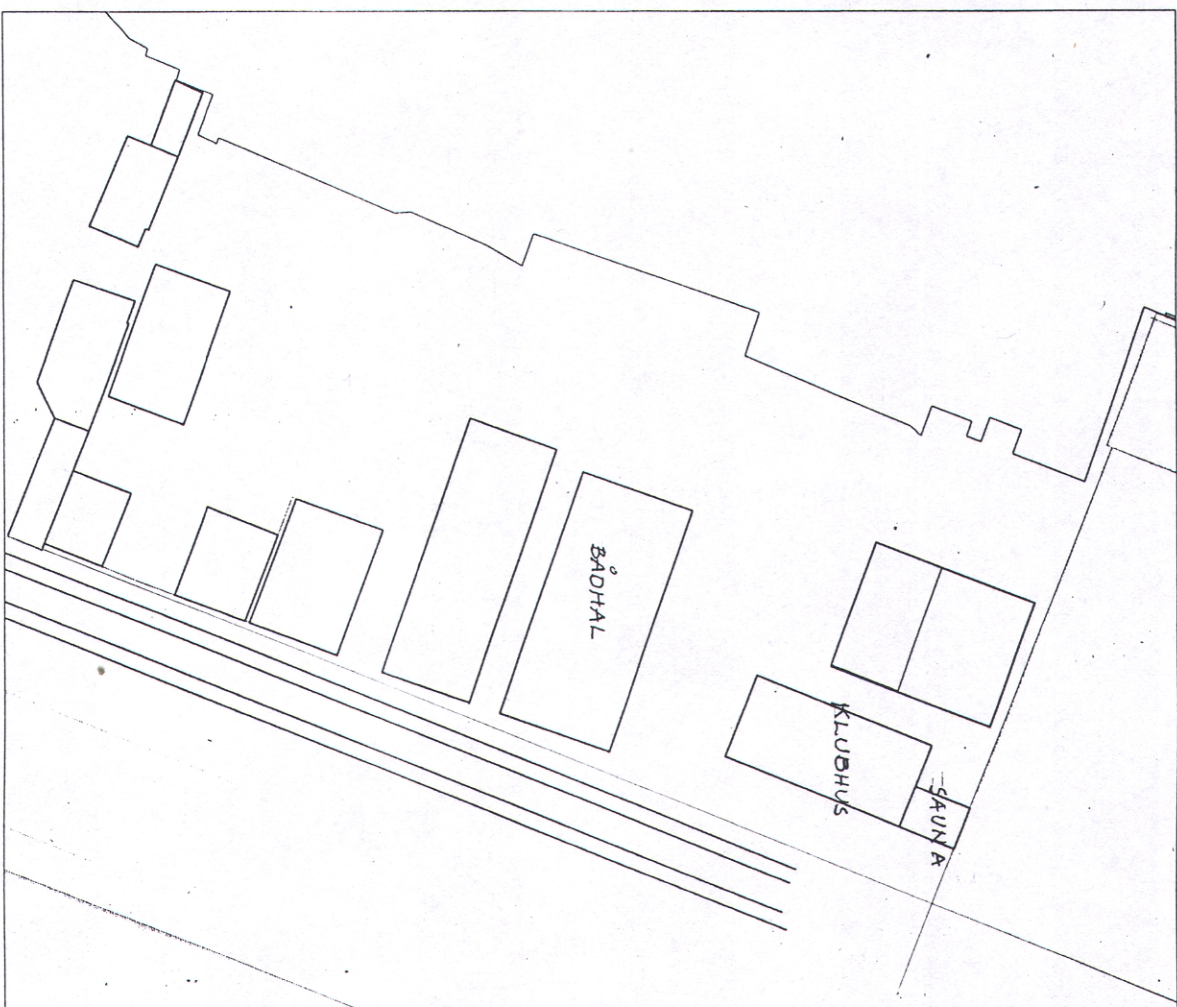

NYE BYGNINGER

Tegning udprintes i A3-format

Tegn.nr.

**M07**

**Amager Ro- og Kajakklub**

Matrikelkort, eksist. og fremt. forhold

Plan 1:500

12.05.2010

**Carsten Hoff arkitekt maa**

Vendsgade 8

1363 Kbh K

TF 3314 6066 mob 2176 0663

e-mail [choff@mail.tele.dk](mailto:choff@mail.tele.dk)