

--- Anlægsområde

 Cykelsti

 Fortov


TILSKUDSARBEJDER PÅ ØSTERBROGADE

Østerbro

Eksisterende forhold

SAMLET BILAG 3A-B



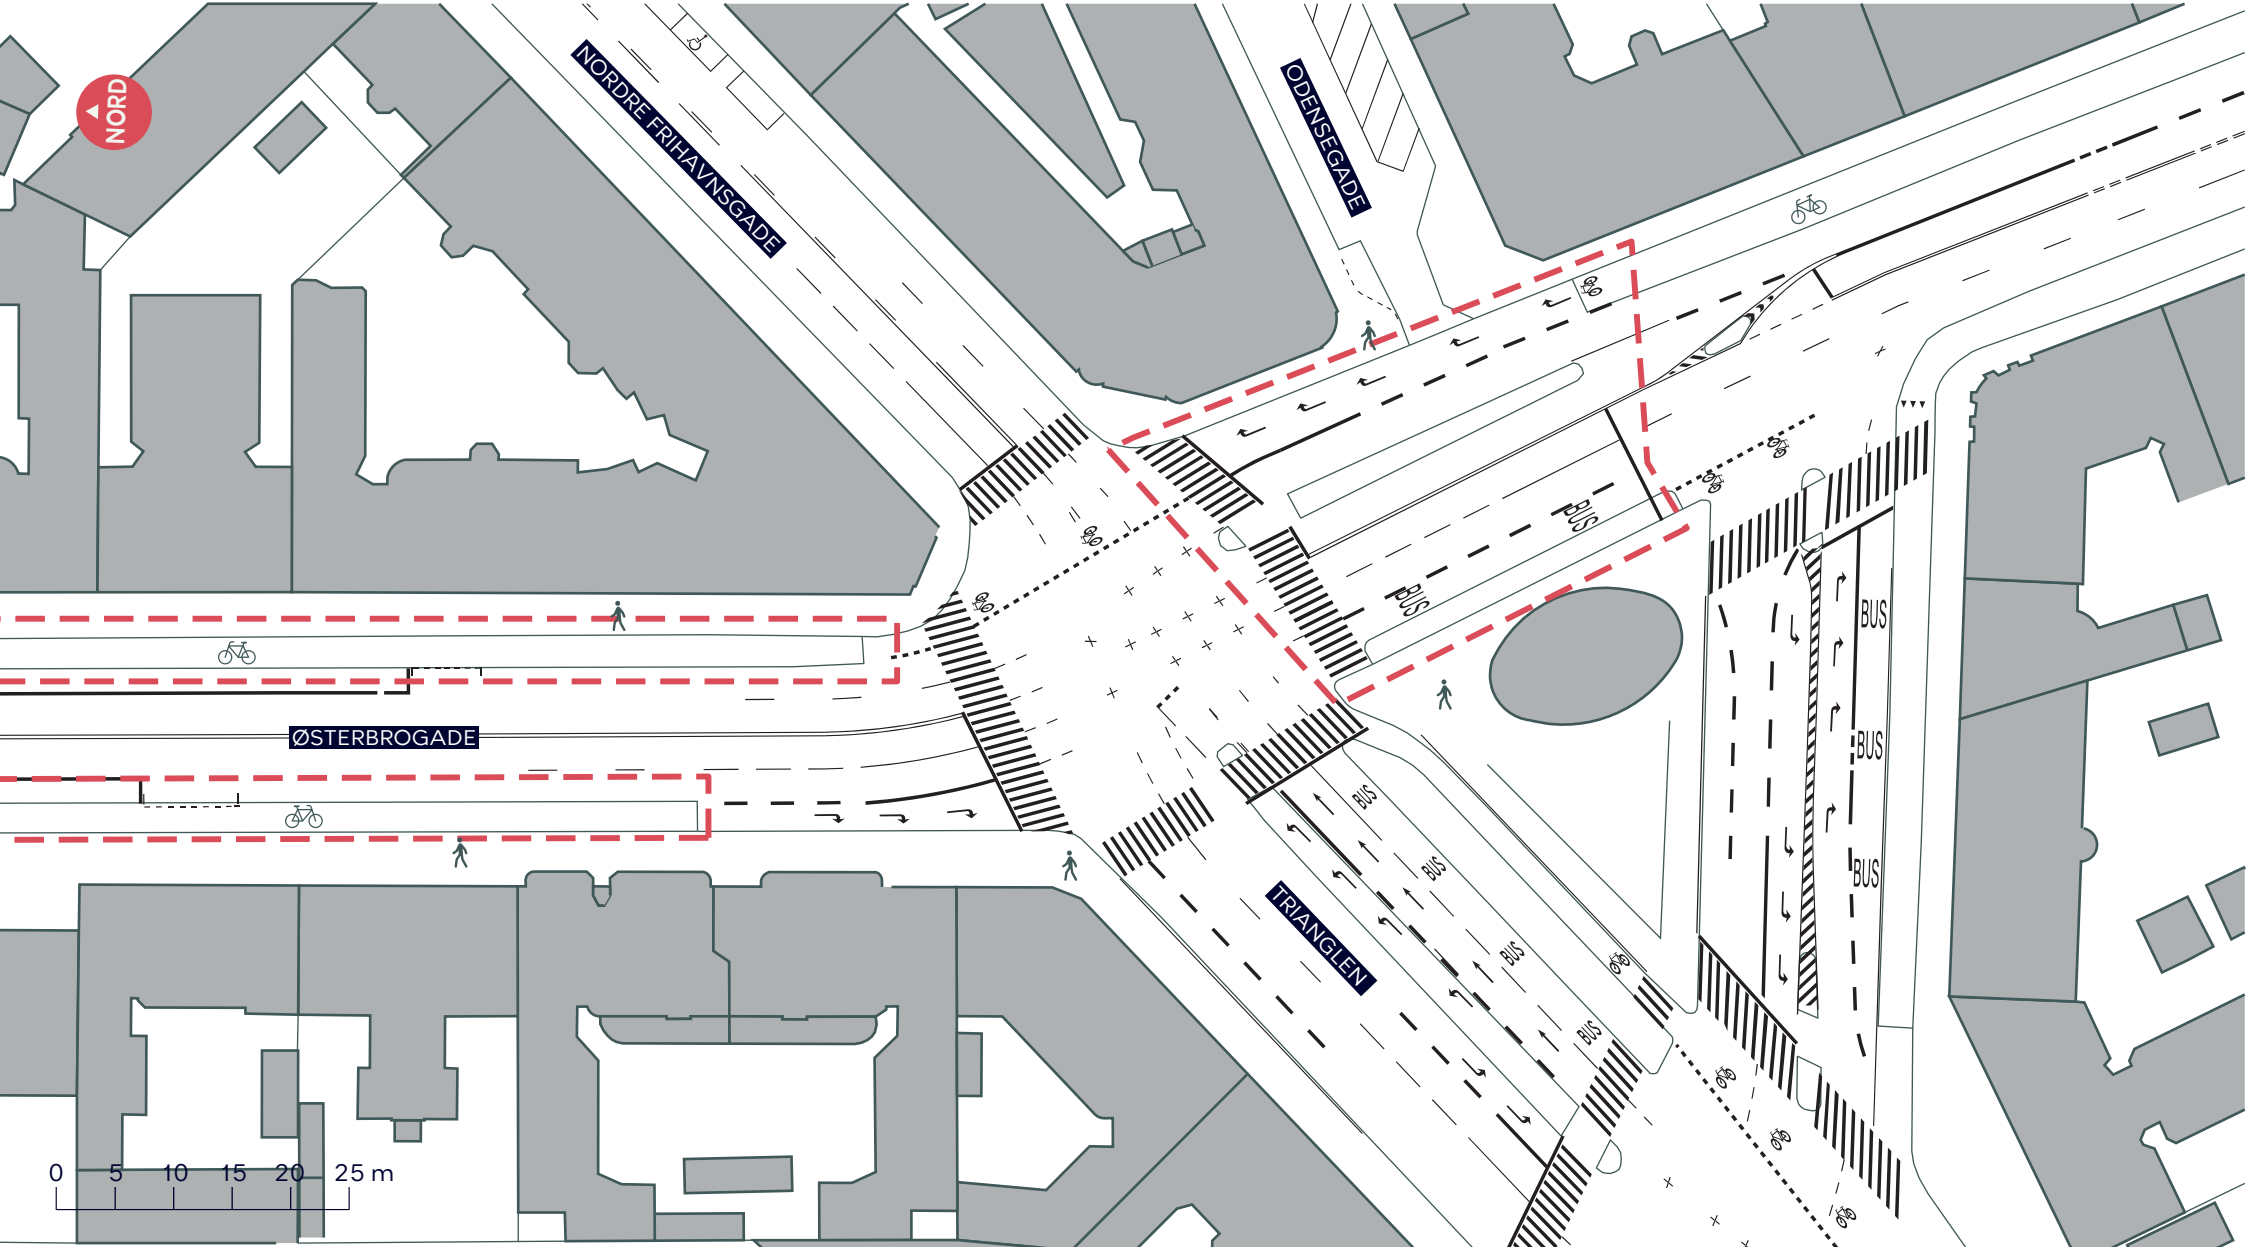

--- Anlægsområde

 Cykelsti

 Fortov


TILSKUDSARBEJDER PÅ ØSTERBROGADE

Østerbro

Eksisterende forhold

BILAG 3A



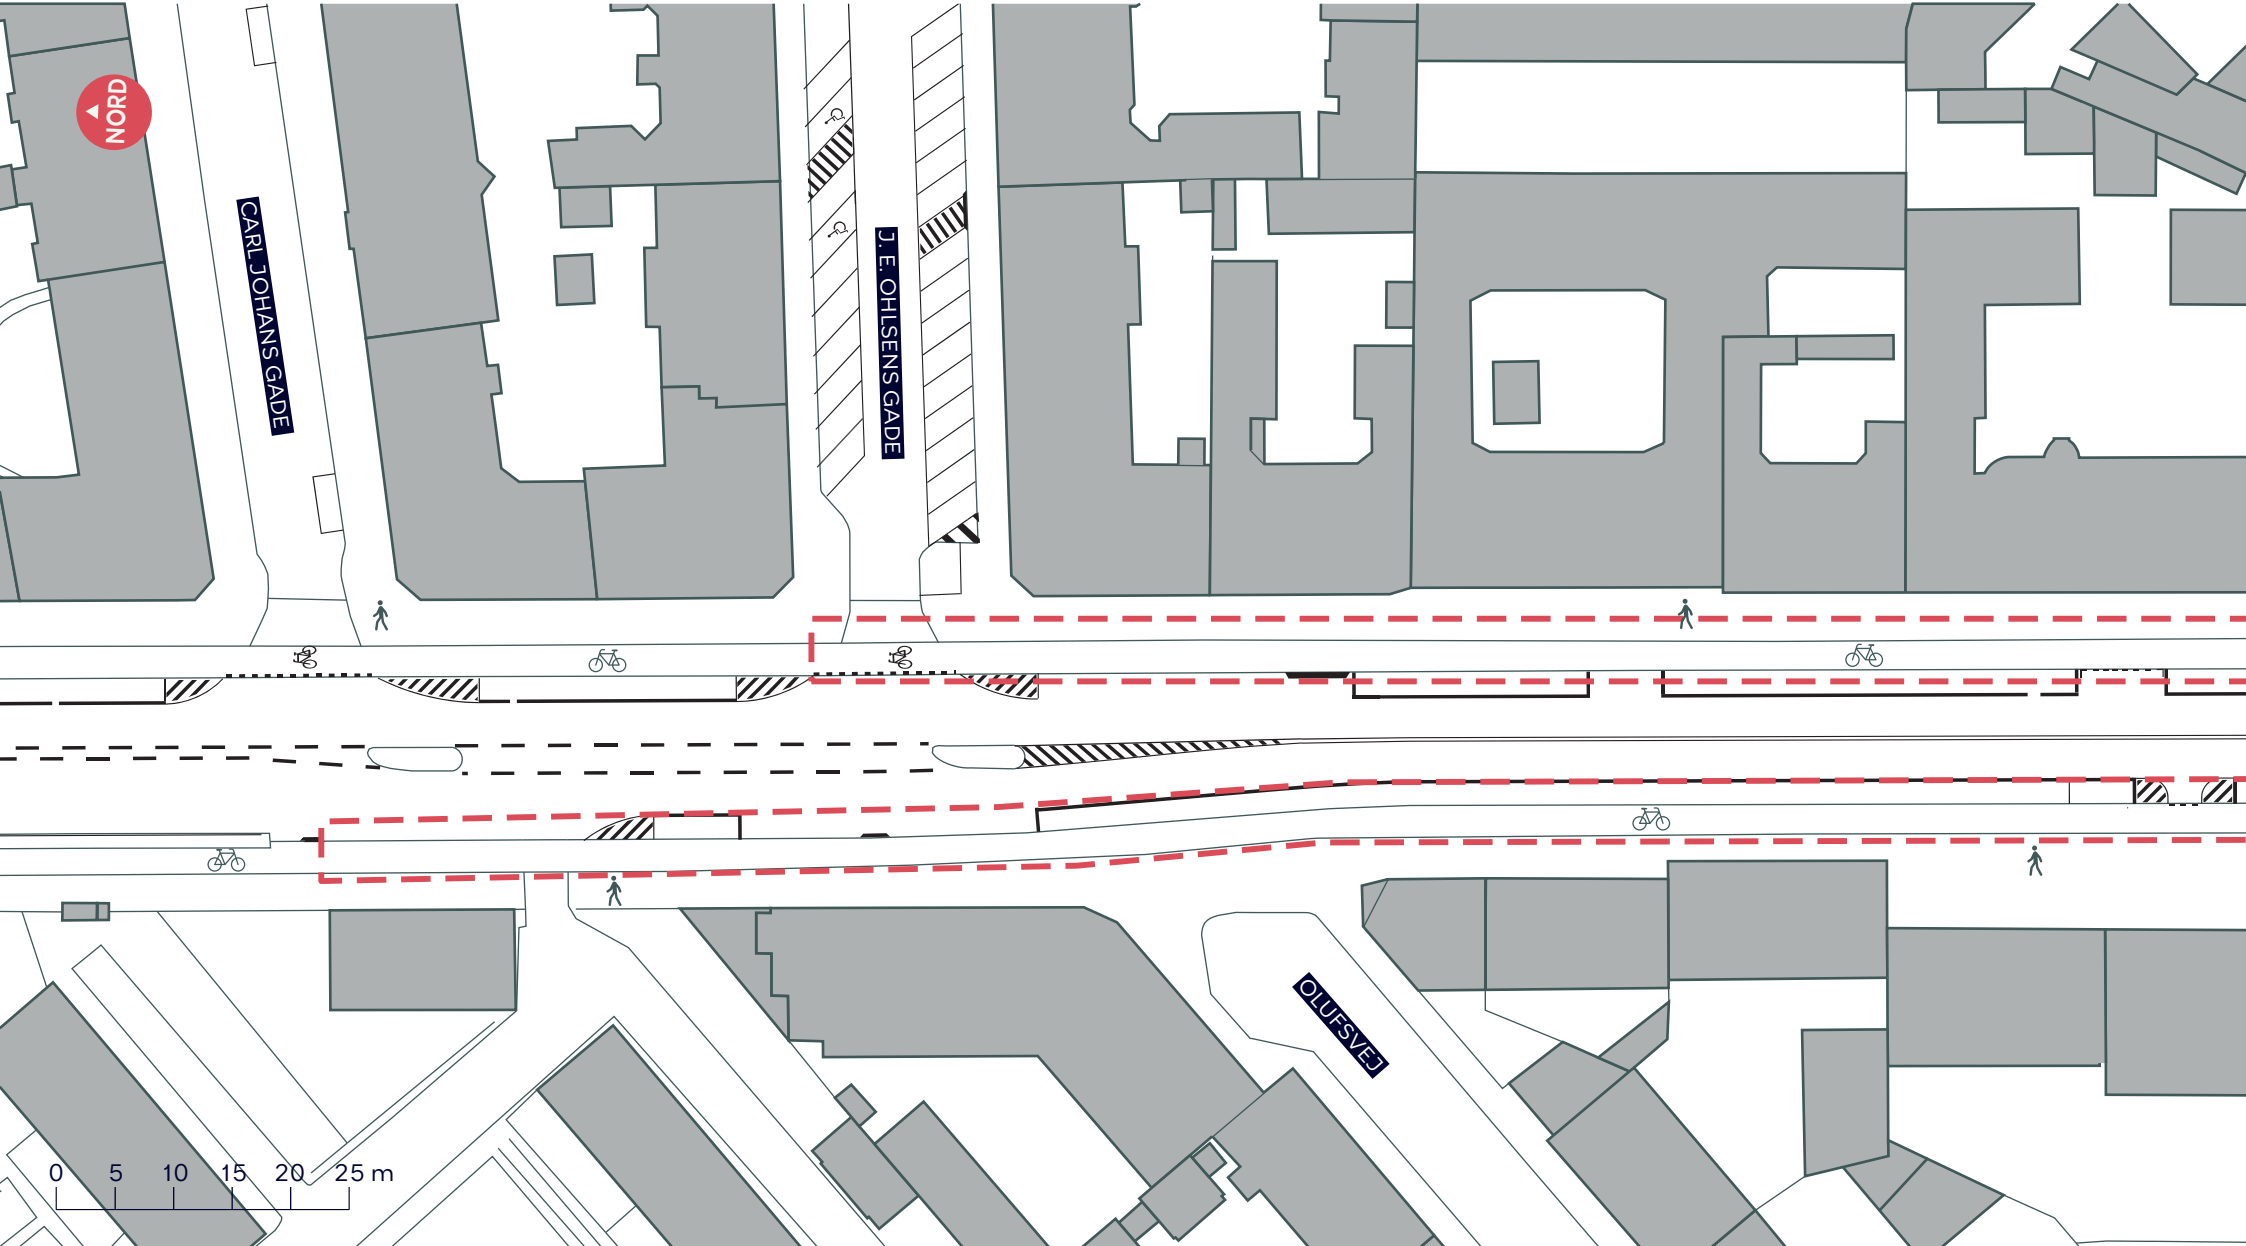

--- Anlægsområde

 Cykelsti

 Fortov


TILSKUDSARBEJDER PÅ ØSTERBROGADE

Østerbro

Eksisterende forhold

BILAG 3B



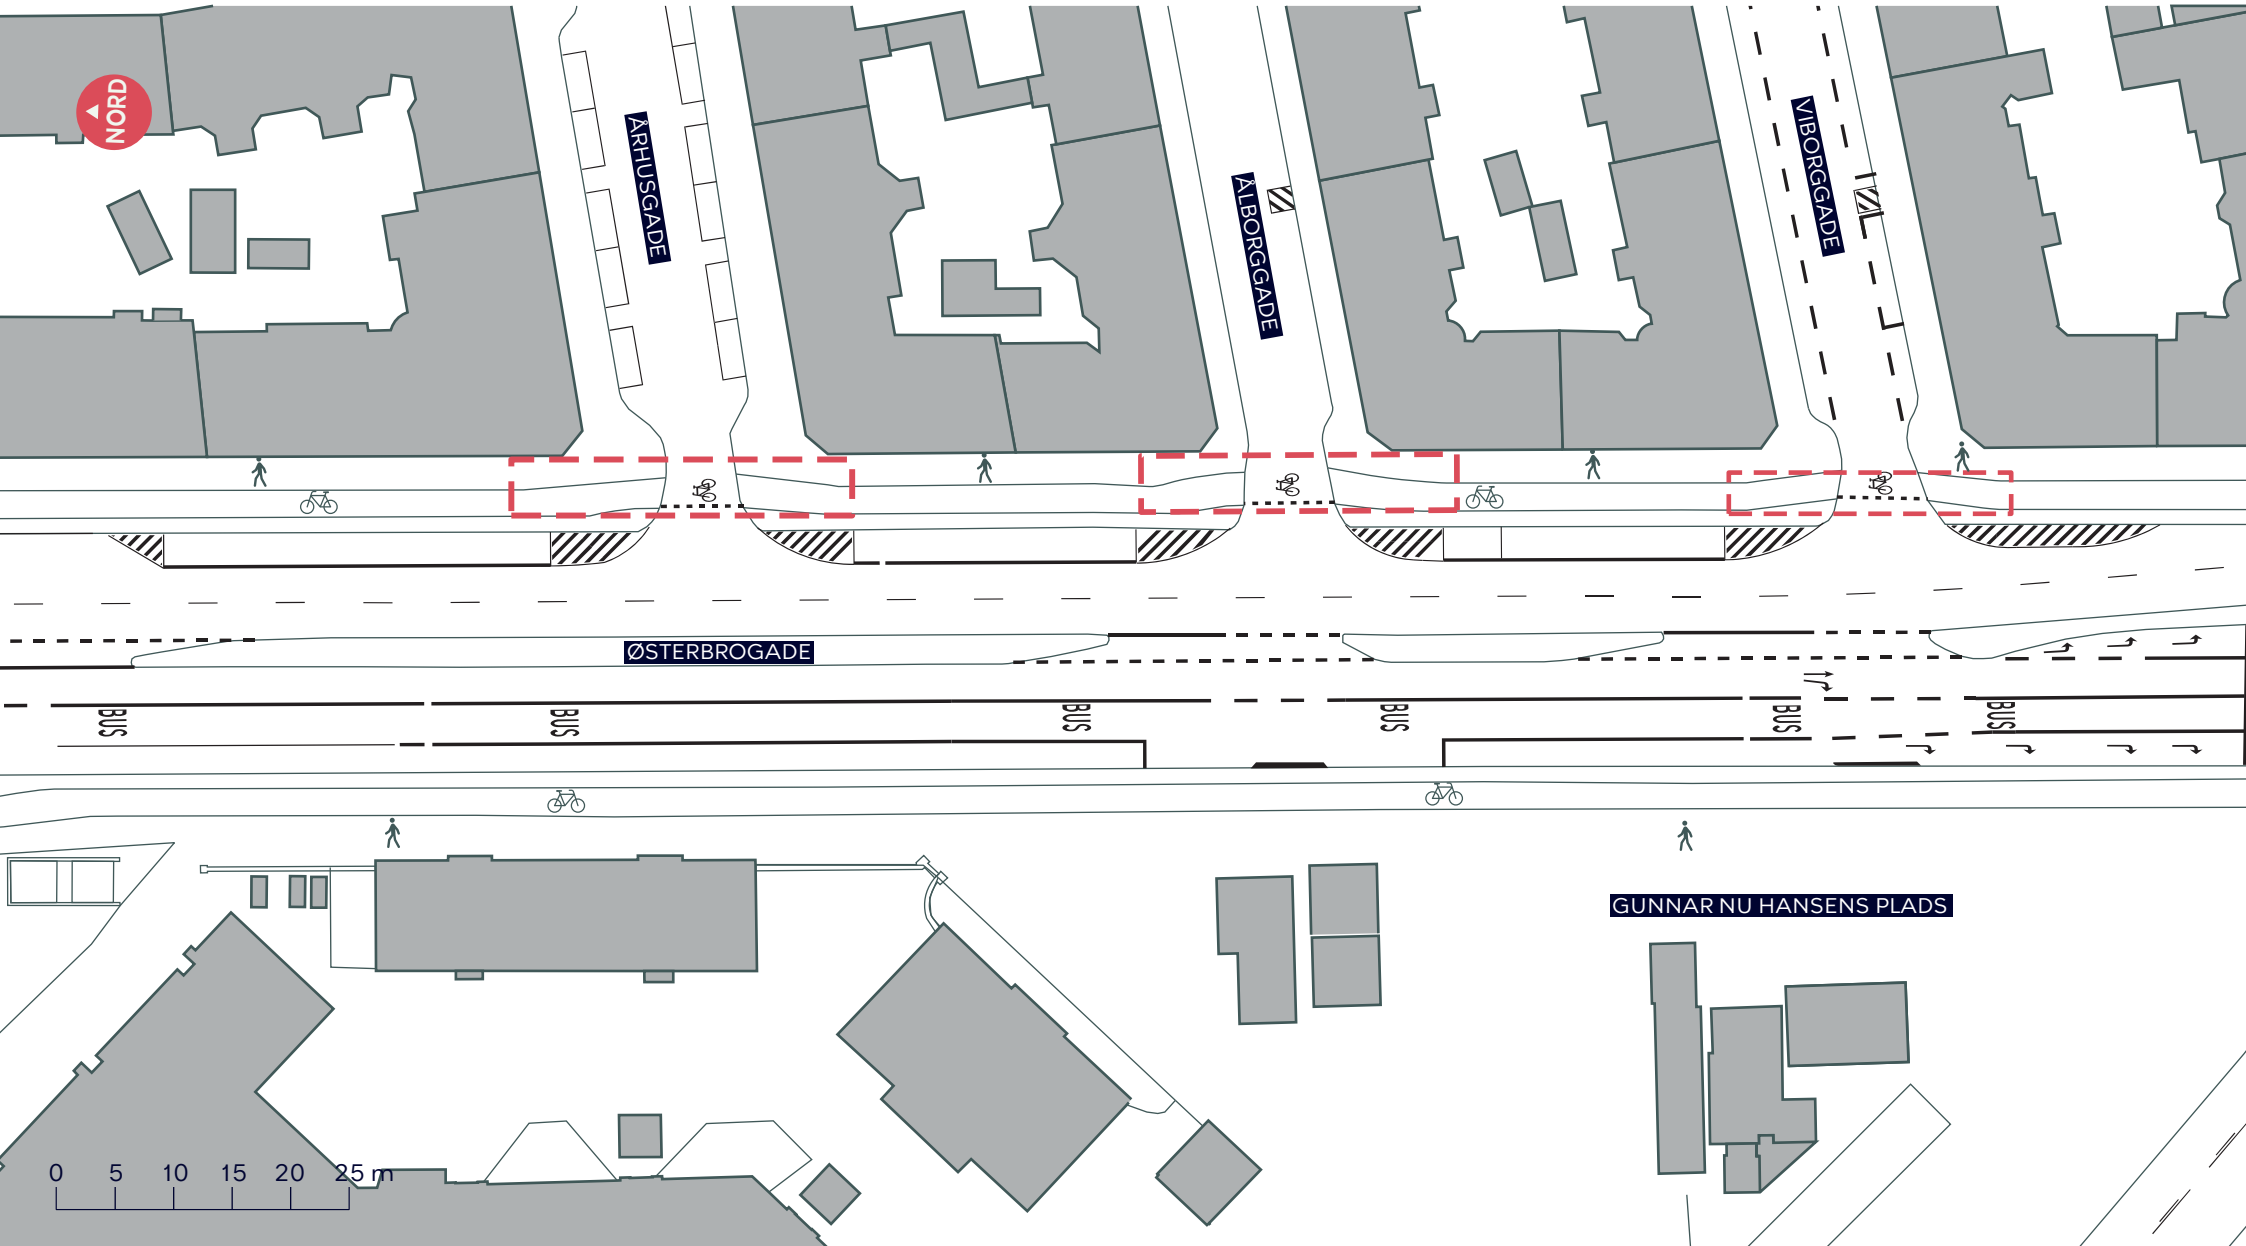

--- Anlægsområde

 Cykelsti

 Fortov


TILSKUDSARBEJDER PÅ ØSTERBROGADE

Østerbro

Eksisterende forhold

BILAG 3C



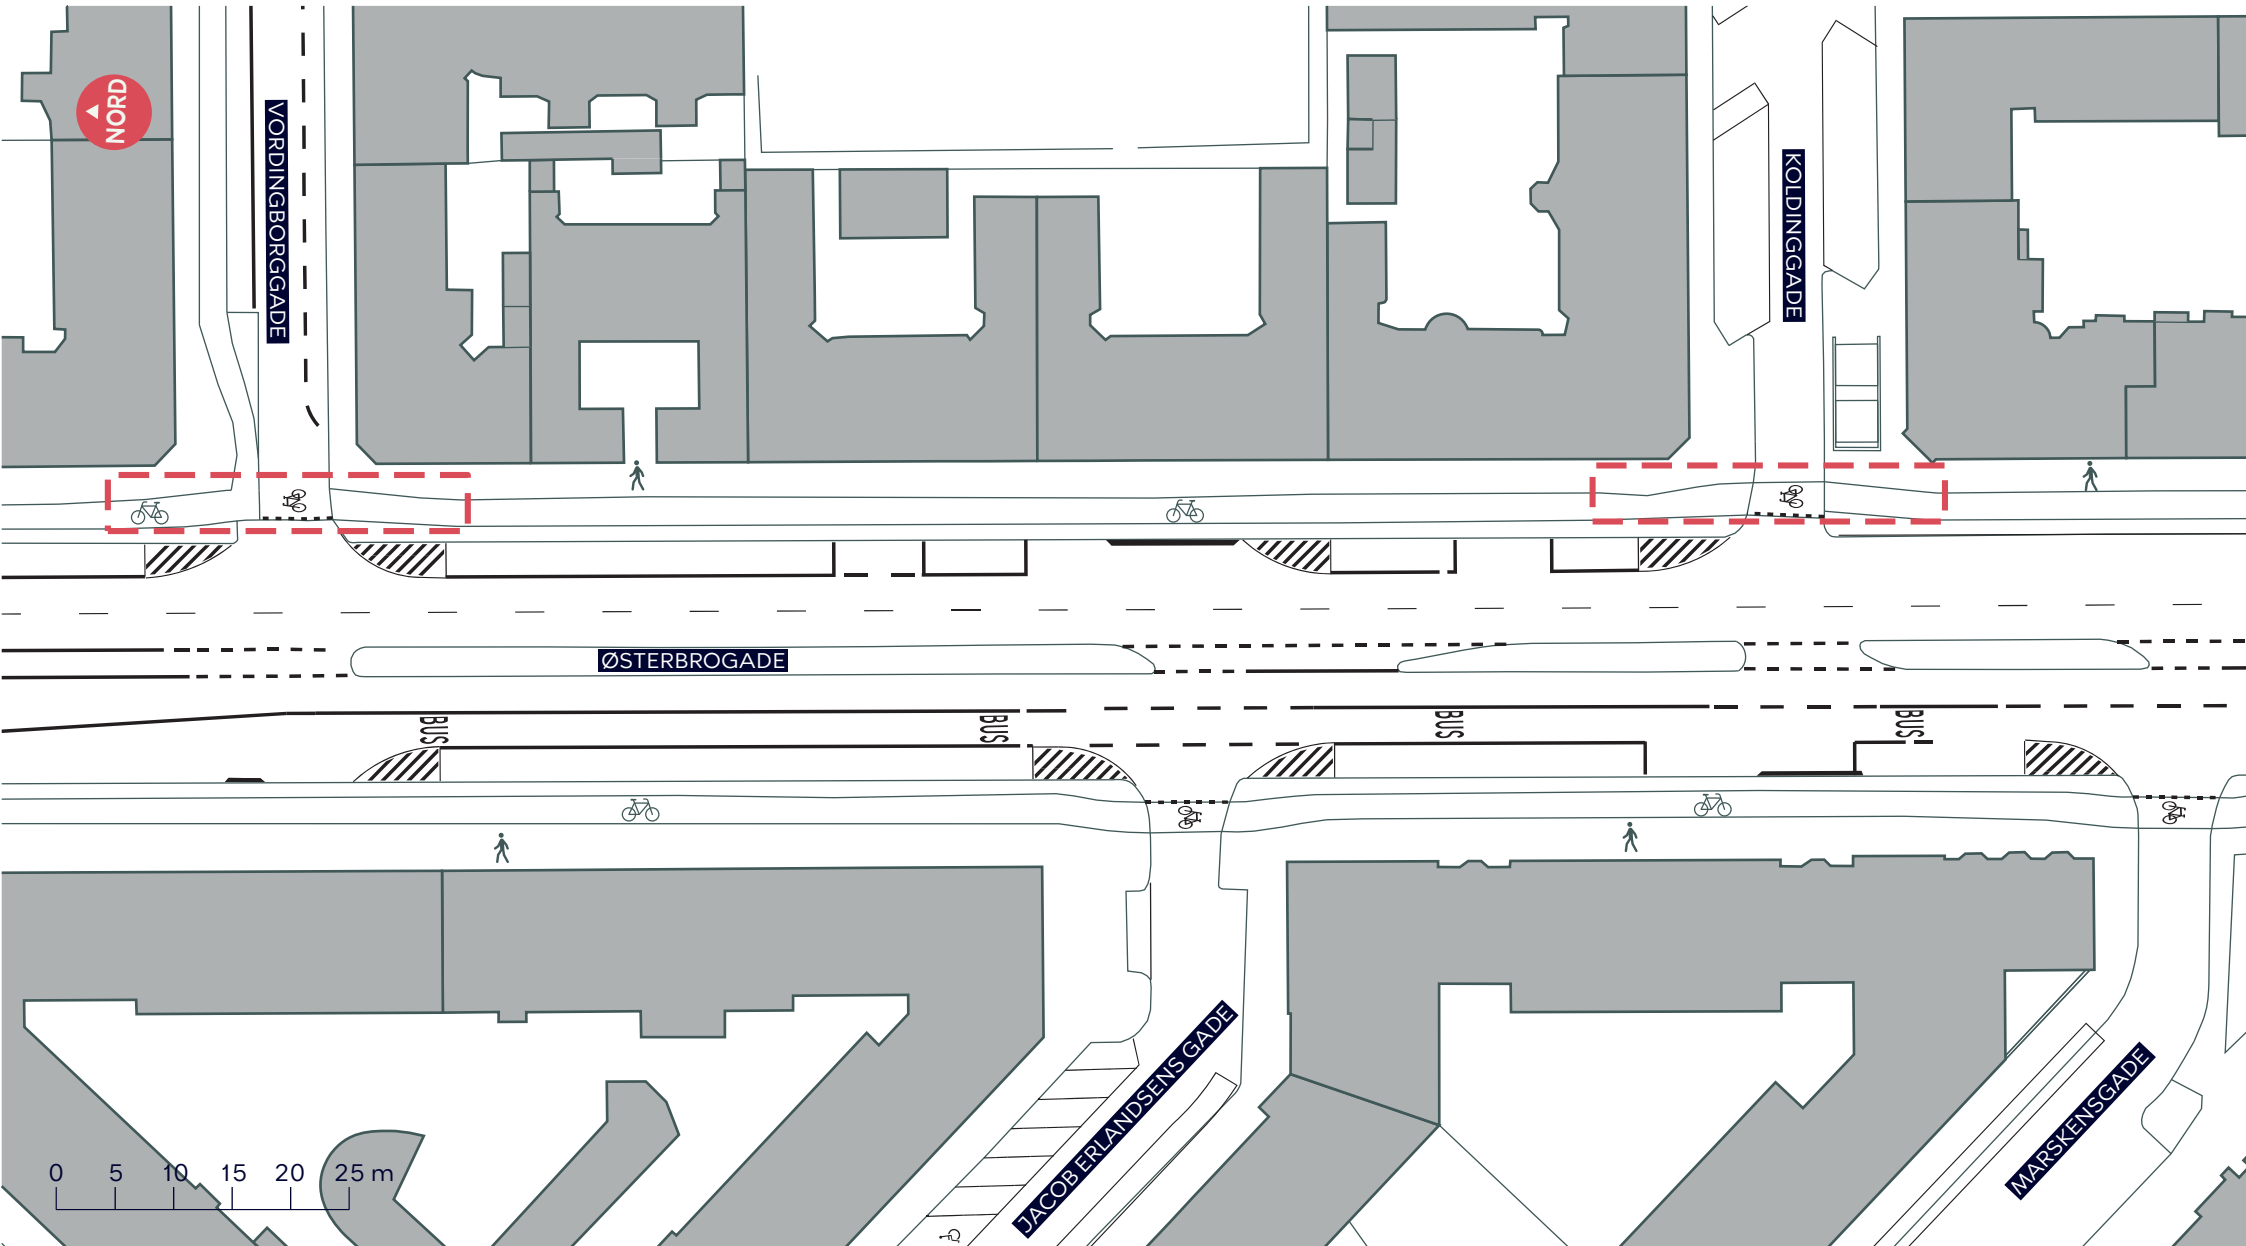

--- Anlægsområde

 Cykelsti

 Fortov

TILSKUDSARBEJDER PÅ ØSTERBROGADE

Østerbro

Eksisterende forhold

BILAG 3D

