


Kort, der ligger på <https://byoghavn.dk/by-havn-tildeler-aarsleff-kontrakt-paa-anlaeg-af-lynetteholms-fase-2/>

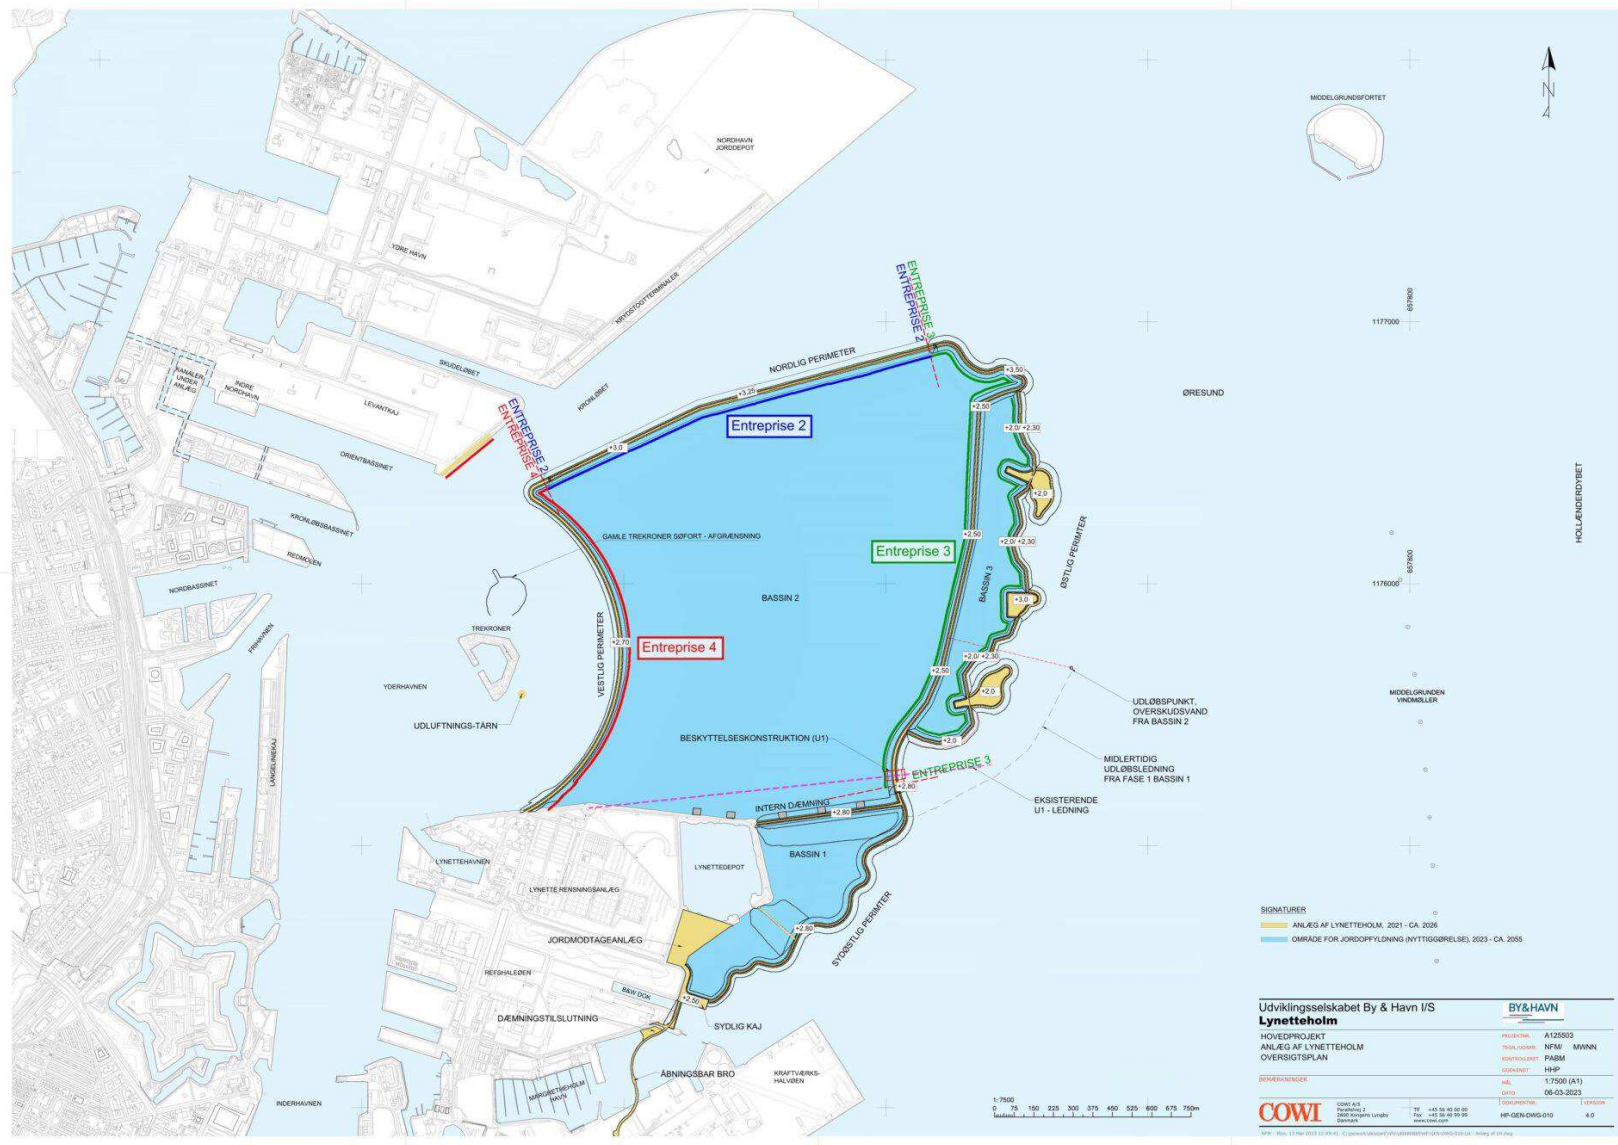

SIGNATURER
 ANLÆG AF LYNETTEHOLM, 2021 - CA, 2026

Udviklingselskabet By & Havn I/S		BY & HAVN	
Lynetteholm		PROJEKT	A125903
HOVEDPROJEKT	ANLÆG AF LYNETTEHOLM	TEKNIKER	NFM MWNN
OVERSIGTSPLAN		BEREGNING	TRABM
		DOGSNIT	HP-P
BEMÆRKNINGER		MÅL	1:7500 (A1)
		DATO	06-03-2023
		BY & HAVN	HP-GEN-OWG-010
		REVISION	4.0


Kort, der ligger på <https://byoghavn.dk/lynetteholm/anlaegsarbejdet/>

