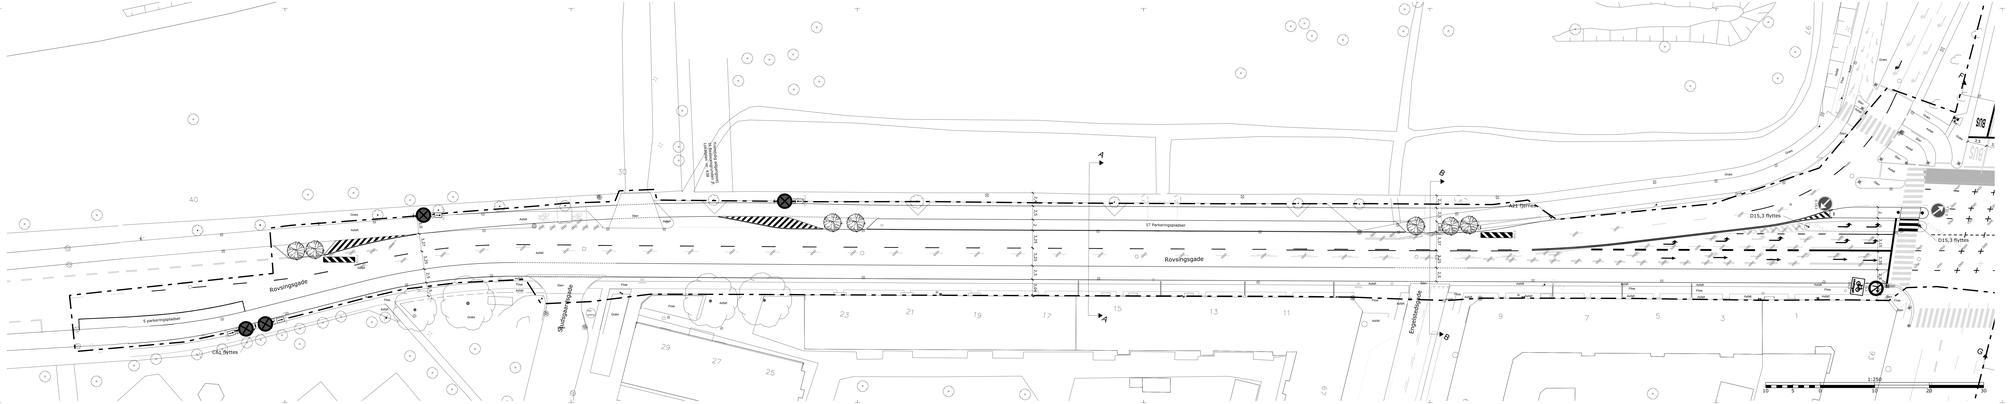
Rovsingsgade
Rovsingsgade
Rovsingsgade
Rovsingsgade
Lyngbyvej
Lyngbyvej
Rovsingsgade
Rovsingsgade
Rovsingsgade